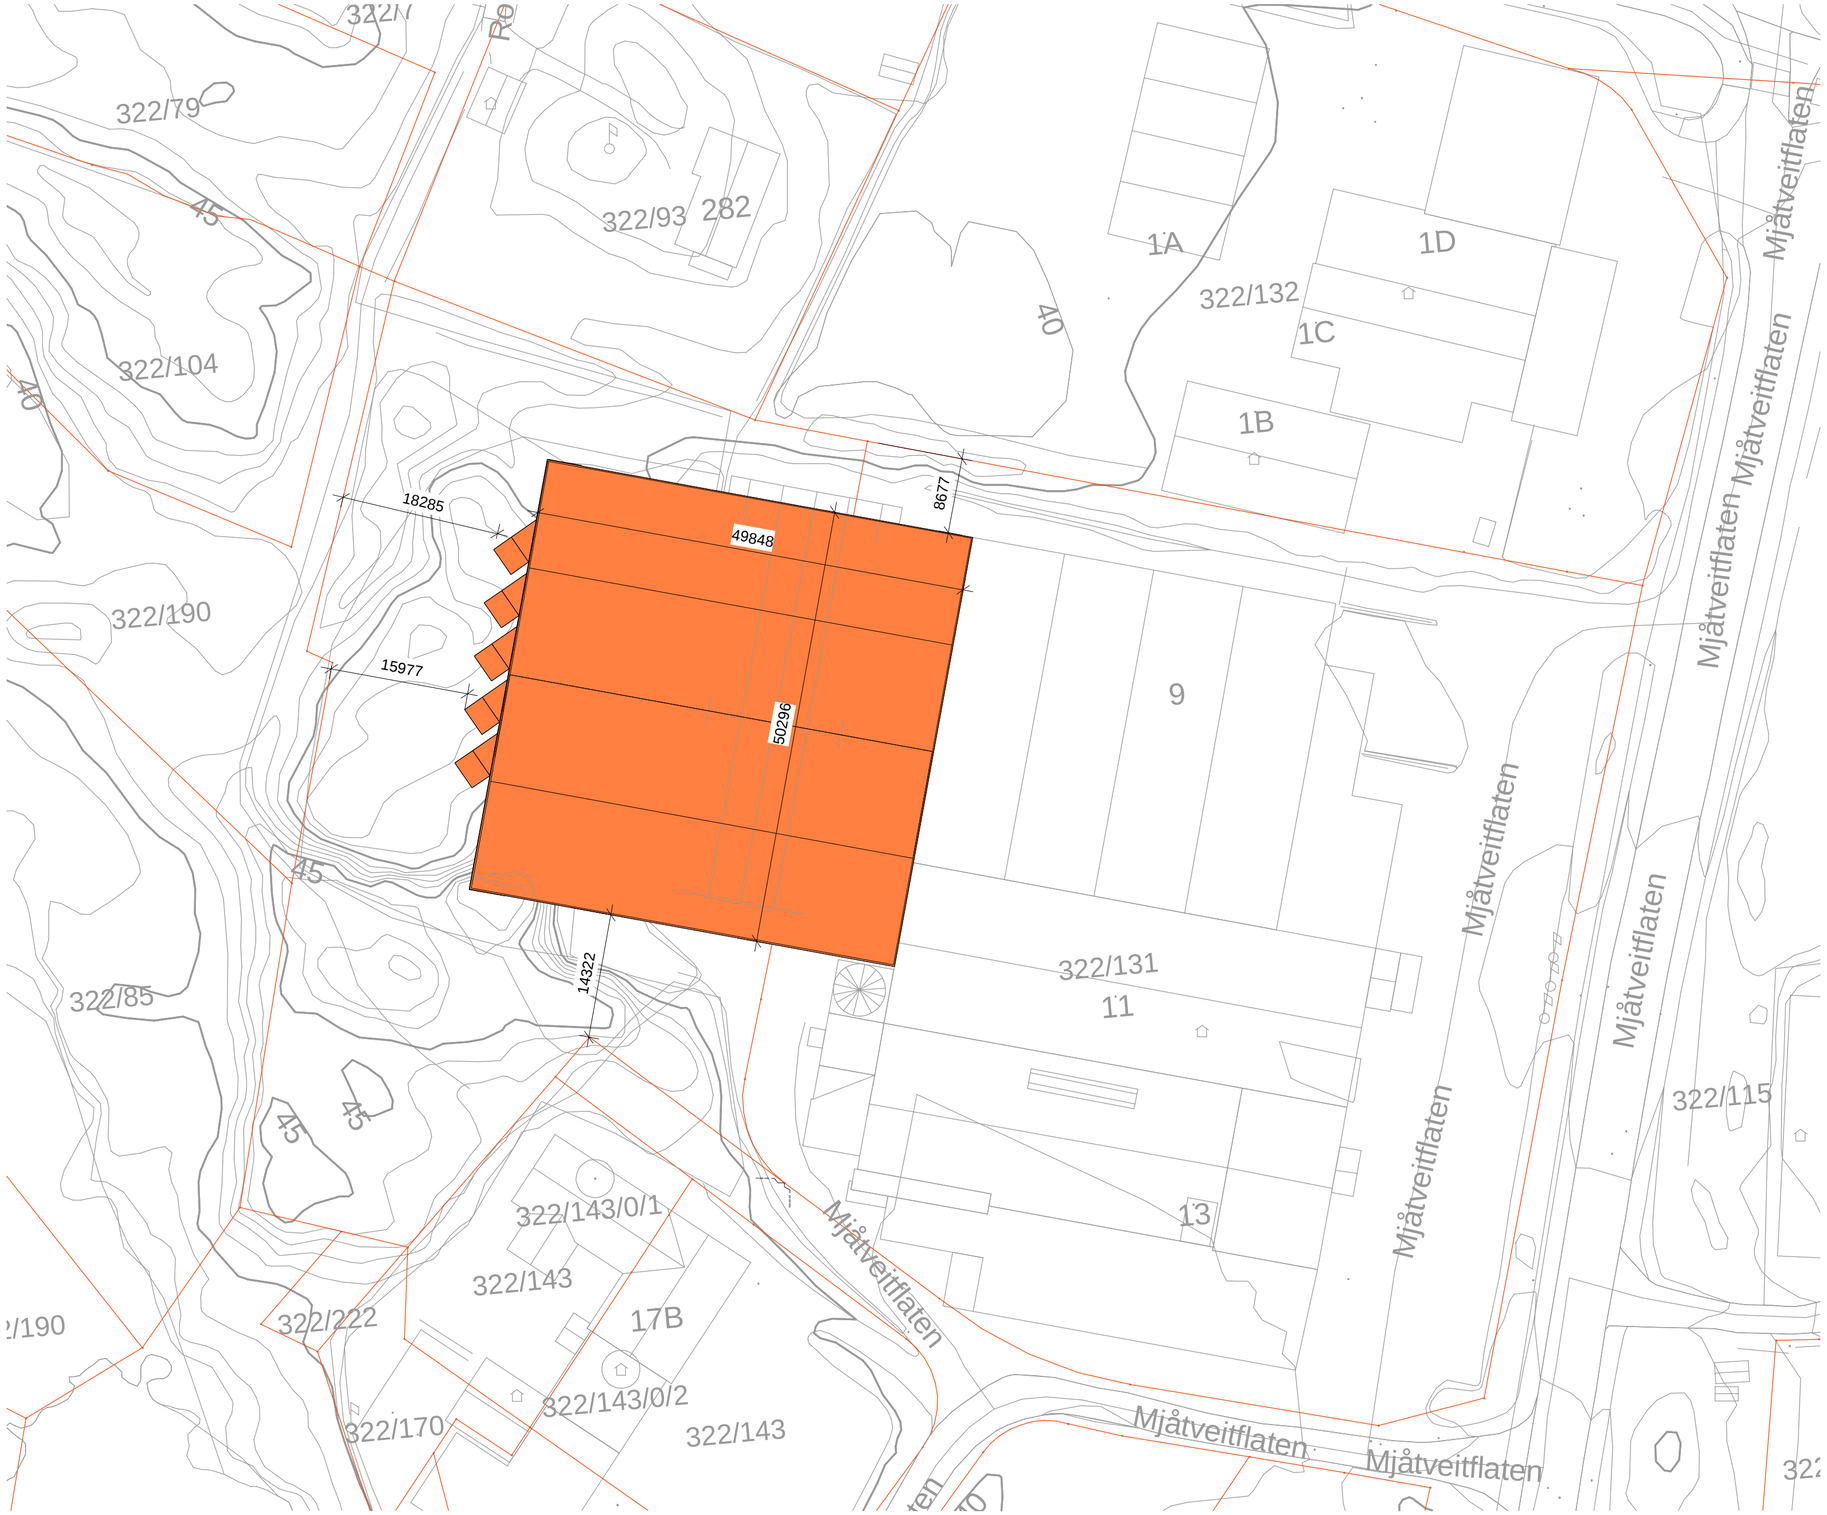

1 Situasjonsplan

1 : 500

Utskriftsdato: 07.03.2022 09:47:17

Tegningsnr.: A-10 10 01	Revisjon nr.:
Type tegning: Situasjonsplan	

Prosjekteringsgruppe:

ARK :

RIB :

RIV :

RIE :

RIBr :

RIAku :

Rev.	Dato	Beskrivelse	Sign	Kontr

Fase: SKISSE

Lokalisering:

Alver kommune
Gnr. 322, Bnr. 131

Tittel:

Oppdragsgiver

Mjåtveitflaten 9/11
Tilbygg

Tegn.: sm	Rev.
Dato: 07.03.22	
Format: A2	
Målestokk: 1 : 500	
Kontroll prosjekt	
Sign.: re	Kontroll: re
Prosjektnr.: 1168	Tegningsnr.: A-10 10 01
Type tegning: Situasjonsplan	

ARKITEKT ROLV EIDE AS
Tel: 56332380
Postboks 325 5343 Straume
E-post: post@arkrolveide.no
www.arkrolveide.no