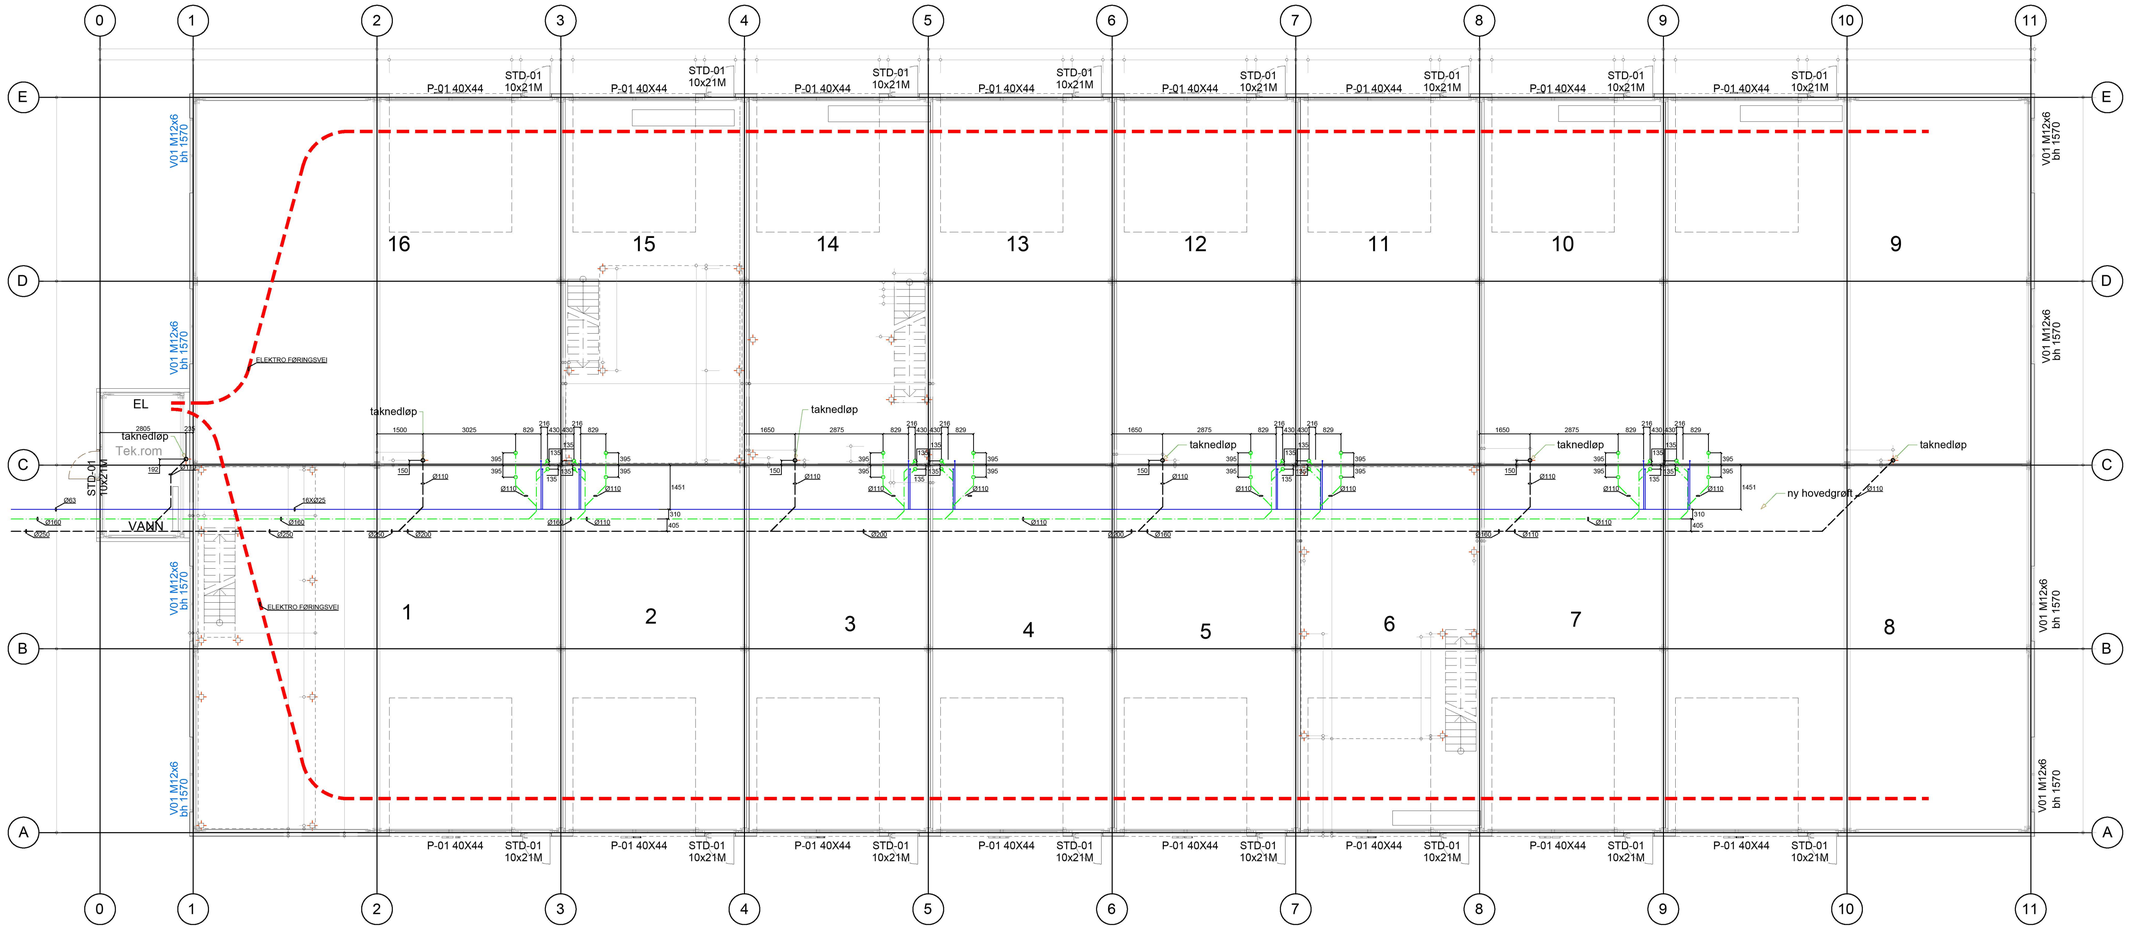

Rev.	Beskrivelse	Endr.liste	Dato	Tegn.	Kontr.	Godkj.
0	Arbeidstegning		07.02.2022	KV	AS	KV

Bergenhus Bygg & Anlegg AS
MittEgetLokale

Bygg B
Bunnledningsplan

Original format: A1
Fag: VVS
Status: Arbeidstegning
Målestokk: A1 1:100

VA-SERVICE AS

Dato	Konstr./Tegnet	Kontrollert	Godkjent
07.02.2022	KV	AS	KV

Oppdragsnr.	Tegningsnr.	Rev.
10961	10961-1	0

Bygg | Etasje | Fag | B.delsnr | Type | Løpenr.

C:\Users\Kenneth\Desktop\MittEgetLokale\Nordhordland\Bunnledningsplan.dwg – Layout: fil. – Plottet av: Kenneth, Dato: 2022.02.08 kl. 17:51