

6

7

8

9

10

11

E

D


C

B

5

5

C:\Users\Kjenneth\Desktop\Wille\Bygg B\Bunnledningsplan.dwg - Layout (B) - Plotter av: Kenneth, Date: 2022.02.08 kl. 15:1

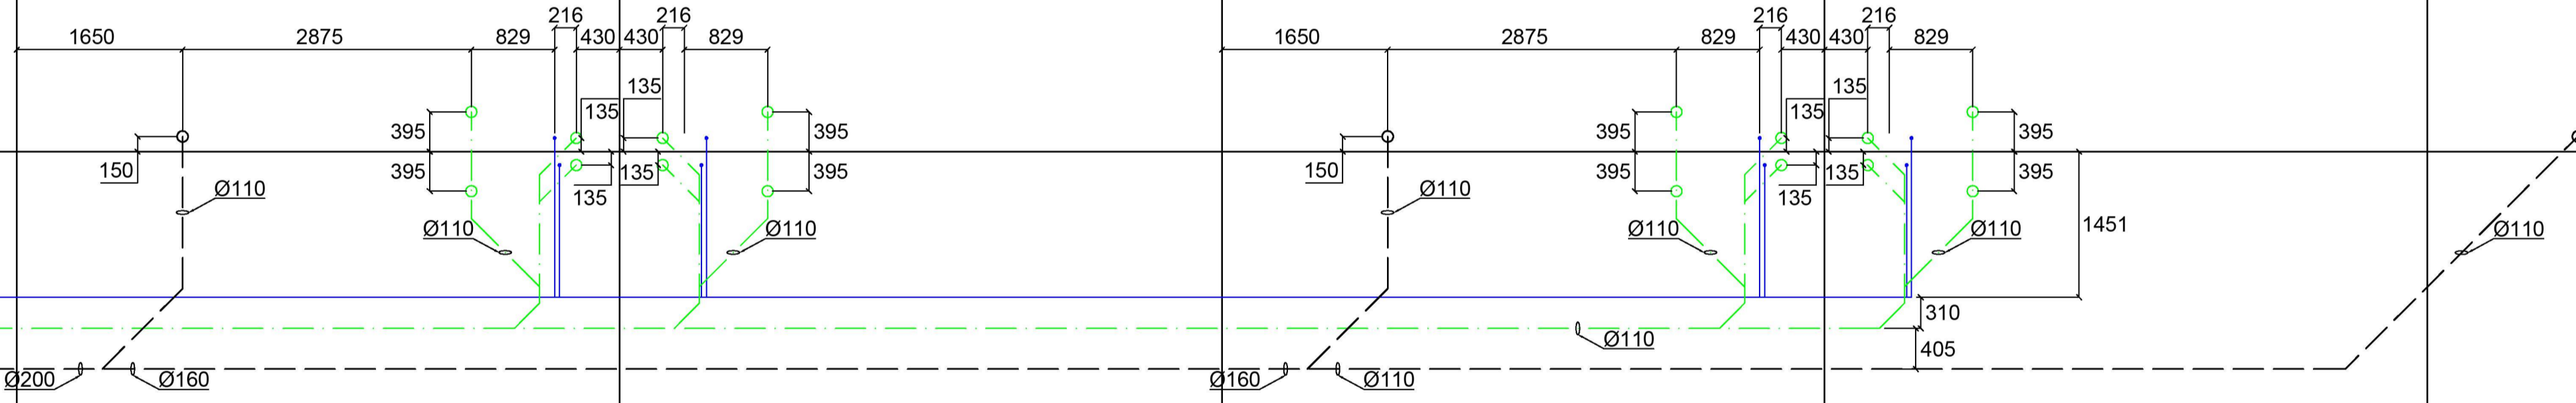

| 0    | Arbeidstegning             | 07.02.2022  | KV              | AS             | KV       |        |
|------|----------------------------|-------------|-----------------|----------------|----------|--------|
| Rev. | Beskrivelse                | Endrliste   | Dato            | Tegn.          | Kontr.   | Godkj. |
|      | Bergenhus Bygg & Anlegg AS |             | Original format | A1             | Fag      | VVS    |
|      | MittEgetLokale             |             | Status          | Arbeidstegning |          |        |
|      | Bygg B                     |             | Målestokk       | A1:50          |          |        |
|      | Bunnledninger              |             |                 |                |          |        |
|      | Akse 6-11                  |             |                 |                |          |        |
|      |                            | Dato        | Konstr./Tegnet  | Kontrollert    | Godkjent |        |
|      |                            | 07.02.2022  | KV              | AS             | KV       |        |
|      |                            | Oppdragsnr. | Tegningsnr.     | Rev.           |          |        |
|      |                            | 10961       | 10961-3         |                | 0        |        |