


173/79 LINDÅS KOMMUNE	
Klassering 173/38	
02.02.2009	
Ark.saknr. 2009/225	Byggesak 173/80
Saknr. H50	Tilgangskode

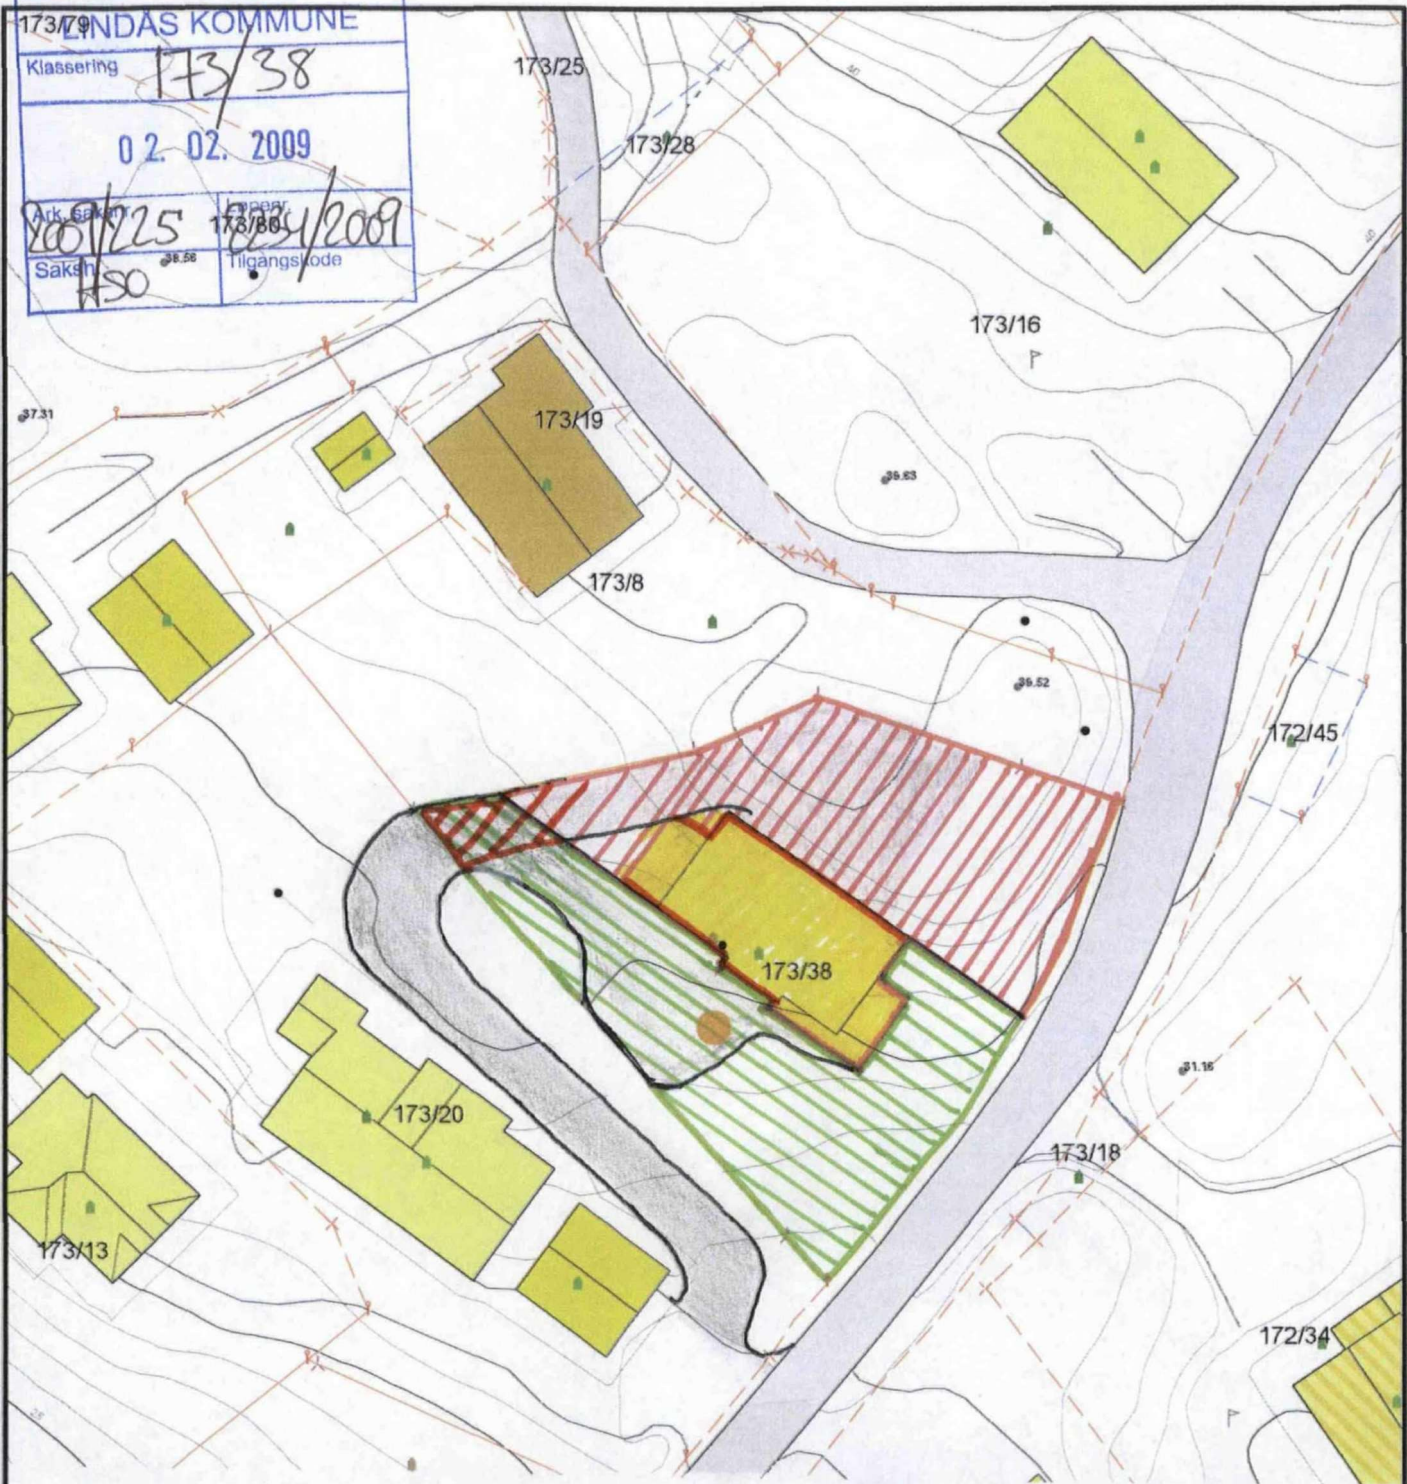

- | | | | |
|--|------------------------|--|---------------------|
| | TILLEGGSDDEL SEKSJON 2 | | FELLES UTEBOD |
| | TILLEGGSDDEL SEKSJON 1 | | FELLES VEI |
| | VEI OG PARKERINGSAREAL | | VEIRETT OVER BNR 20 |

- | | | | |
|--|------------------------|--|-----------------|
| | Målte Grenser | | Større bustader |
| | Registrerte Grenser | | Hytte/feriehuis |
| | Udefinert grenser | | Garasje/uthus |
| | Terrengmålte grense | | Industri/lager |
| | Konstruert grensepunkt | | Andre bygg |
| | Bolig | | |
| | Bustad m/leilighet | | |
| | Våningshus | | |
- Beliggenhet og høyder må oppfattes som orienterende.



Dato: 2009.01.27
Sign: hegt

Lindås kommune
Byggesak
SEKSJONERING
GNR 173 BNR 38

Normann Gjesbøl

N



Målestokk
1:500

LINDÅS KOMMUNE

Klassering 173/38

02.02.2009


Ark. Saknr. 2009/225

Løpenr.

Saksf. H50

Tilgangskode

SEKSJON 1

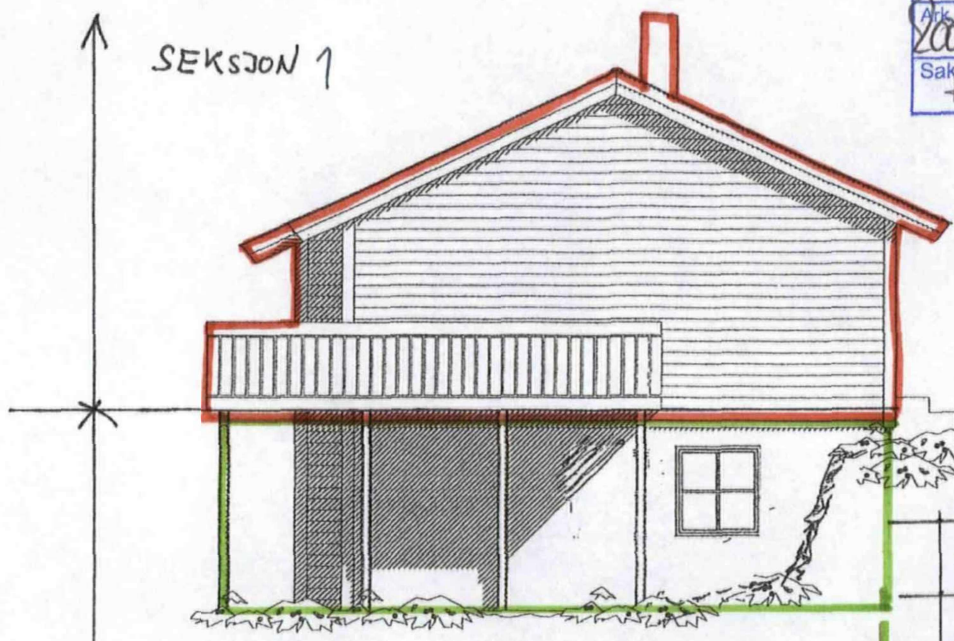

FASADE SØR

SEKSJON 2

LINDÅS GNR 173 BNR 38

EIERSEKSJON 1 + 2

MÅL 1:100

Seim, 27. januar 2009

Normann Gulubek

SEKSJON 1




FASADE NORD

SEKSJON 2

SEKSJON 1

SEKSJON 2

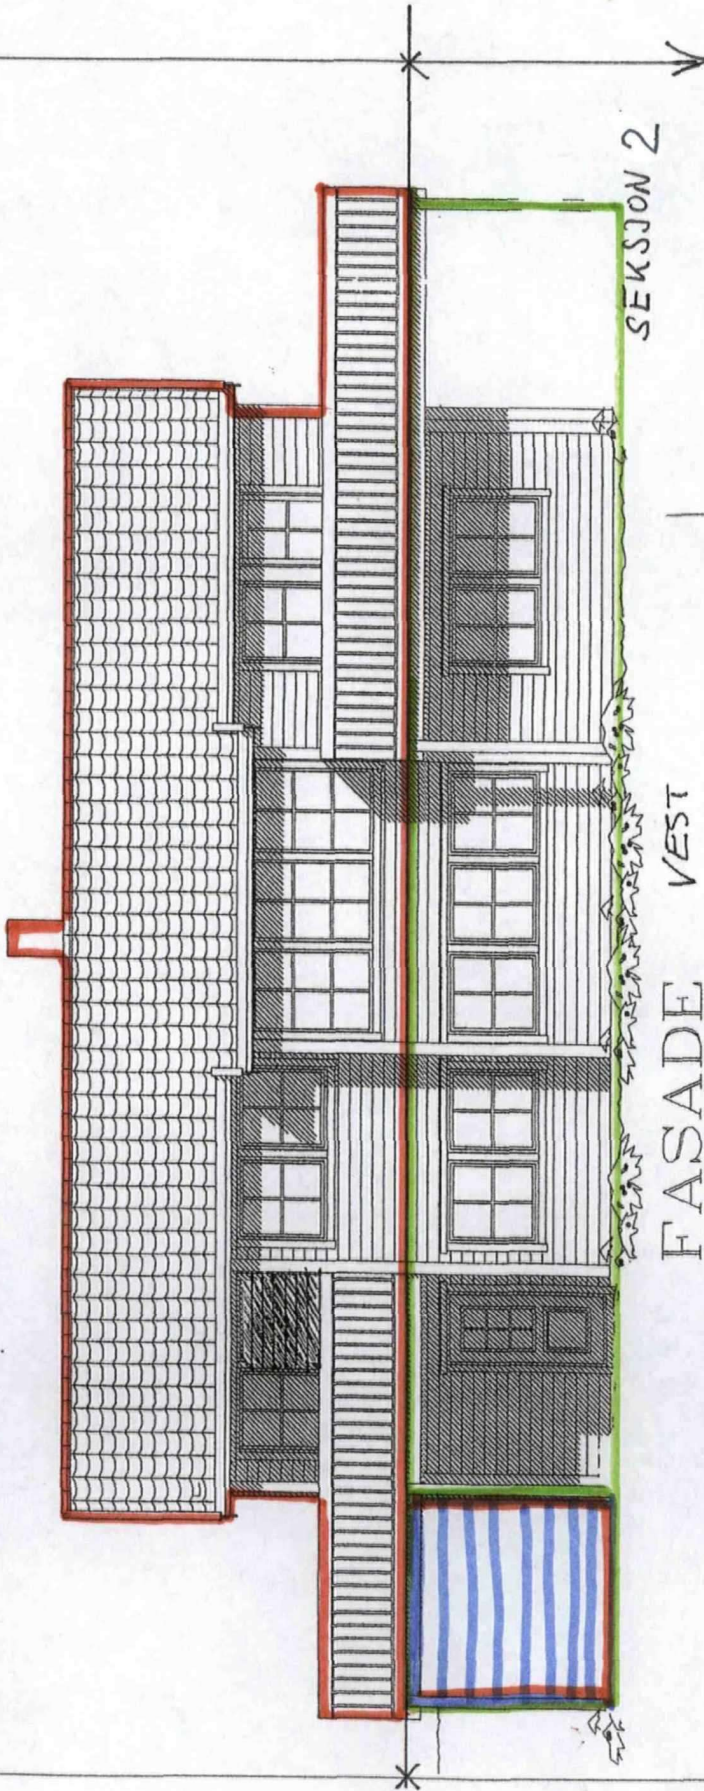

FASADE VEST

LINDÅS, GNR 173 BNR 38

EIERSEKSJON 1 + 2

MÅL 1:100


Skinn, 27. januar 2009

Abnorma *[Signature]*


LINDÅS KOMMUNE	
Klassering	173/38
02.02.2009	
Saksnr	2009/225
Saksnr	2234/2009
Tilgangsbde	ASO

LINDÅS GNR173 BNR 38
 EIERSEKSTON 1
 MÅL 1:100
 Seim, 27. januar 2009
 Normann *Seim*

LINDÅS KOMMUNE	
Klassering	173/38
02.02.2009	
Ark.saksnr	2234/2009
Saksh.	Tilgangskode
#50	

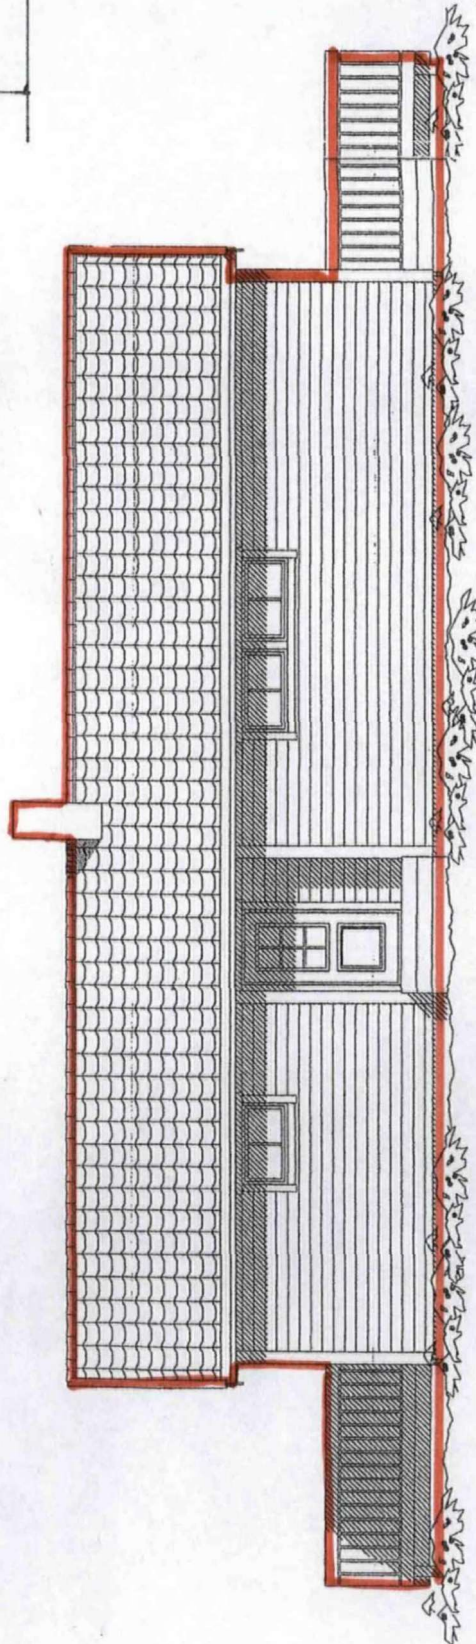

FASADE ØST

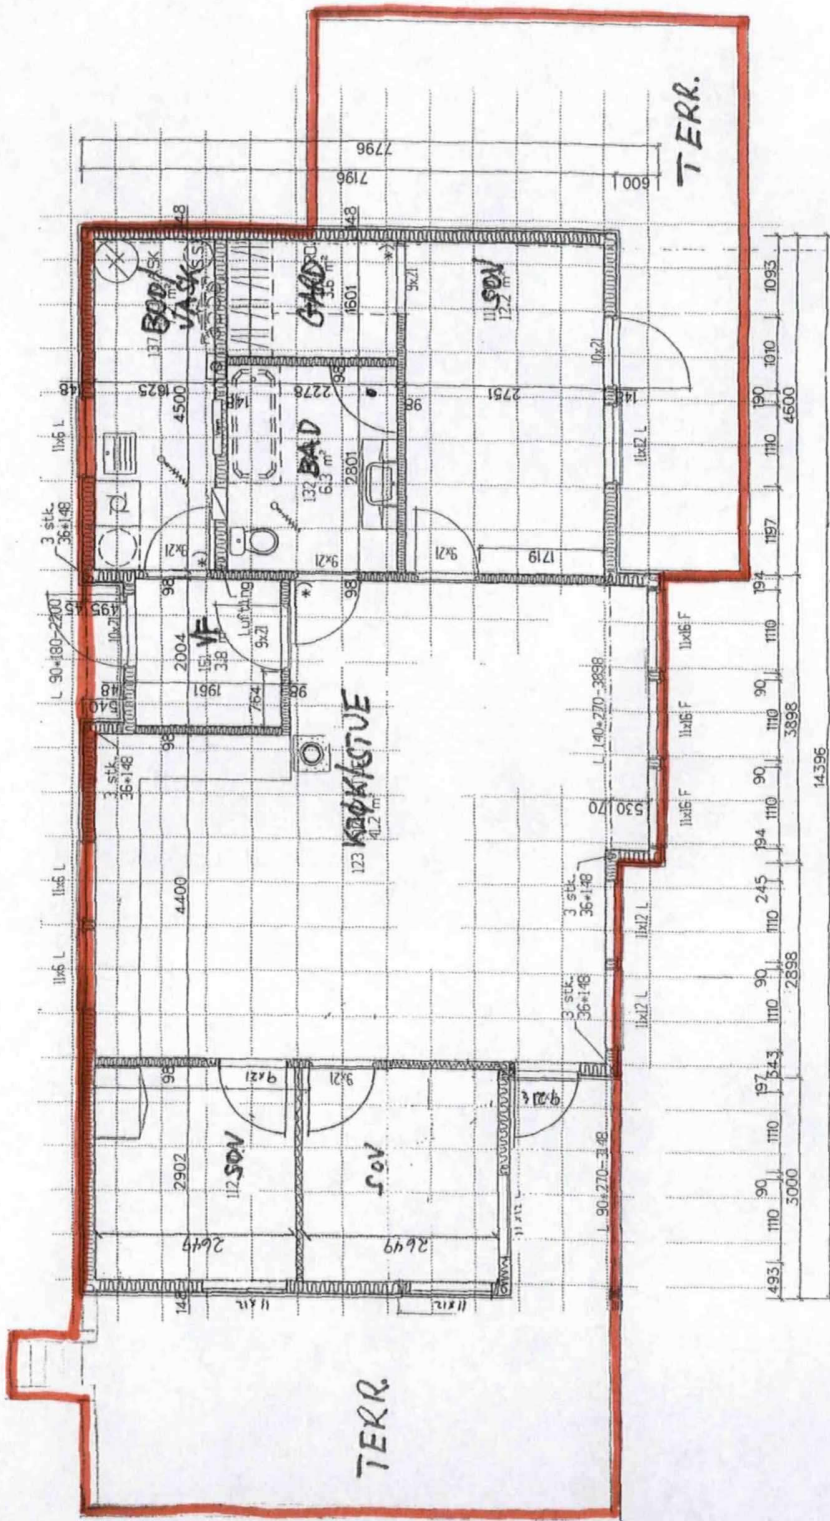

LINDÅS GNR 173 BNR 38


EIERSEKSDN 1

MÅL 1:100

Skim, 27. jan 2009

Normann *Skulshel*

LINDÅS KOMMUNE	
Klassering	173/38
02.02.2009	
Ark.saker nr	Løpenr.
Saksh.	Tilgangskode
#50	

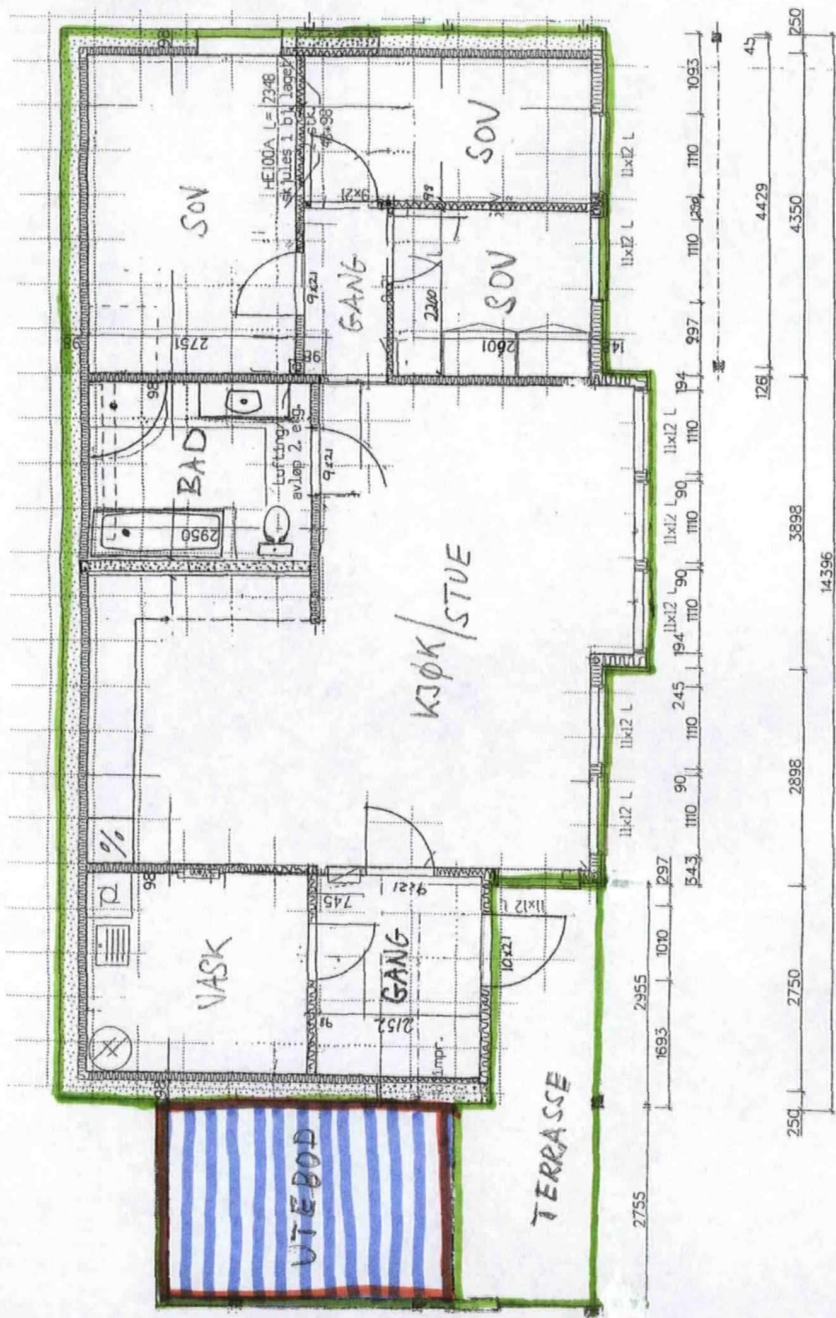

LINDÅS GNR 173 BNR 38
 EIERSEKSTON 2
 MÅL 1:100
 Se på 27. januar 2009
 Nomm [Signature]

LINDÅS KOMMUNE	
Klassering	173/38
02. 02. 2009	
Ark. saknr	201/225
Saknr	#50
Løpnr	2234/2009
Tilgangskode	