
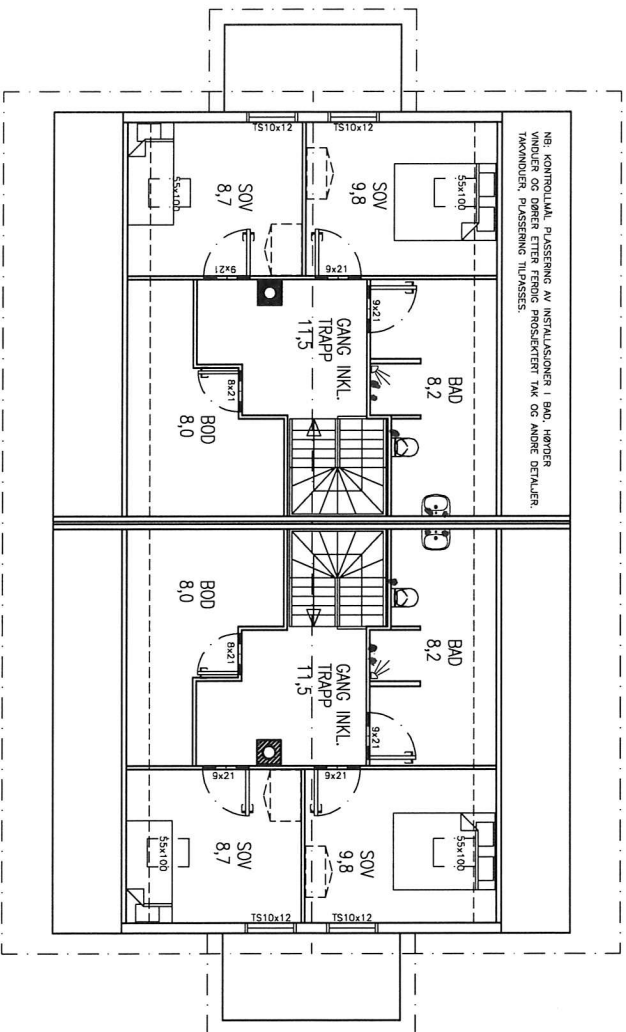


## HOVEDPLAN


BVA:	175,1 m <sup>2</sup>
BVA 4 PARK A 18m <sup>2</sup> :	72,0 m <sup>2</sup>
TOMT 933,0m <sup>2</sup> , BVA INKL. PARK. UTGJØR 26,5%	
BRA PR LEILIGHET HOVEDPLAN:	80,1 m <sup>2</sup>
BRA PR LEILIGHETSLOTT:	49,0 m <sup>2</sup>
TOTALT BRA BOLLIG, EKSKL. PARK.:	258,2 m <sup>2</sup>

REV.	DESCRIPTION	DATE/SIGN
	 <b>arkoconsult</b> ARKOCONSULT AS, Postboks 103, 5291 Valesf., Tel.: 56390003 – Fnx.: 56191130 – Mob.: 93241511 Mail: post@arkoconsult.no – Org.nr.: 918269665 MVA	OBS! * TEIENINGEN KAN PRINTES I FELT SKALA * IKKE TA MÅL DIREKTE PÅ TEGNING * BRUK BARE OPPGITTE MÅL
	<b>BOLLIG &amp; EIENDOM AS</b> NORDBØVEGEN, 424/303, ALVER	I HENHOLD TIL LØVERK ER DENNE TEGNINGEN ARKOCONSULT AS SIN EIENDOM. DENNE TEGNINGEN KAN IKKE BLI BRUKT, OFFENTLIGGJORT ELLER GIS VIDERE TIL TREDJEPART UTEN VÅRT SKRITLIGE SAMTYKKE. OVERTREDELSE AV DETTE KAN MEDFØRE SØKSMAAL.
	<b>2-MANNSBOLLIG</b> <b>HOVEDPLAN</b>	<b>REVISION/DATE:</b> PROJECT NO.: 2022025
	DRAWING NO.: <b>20722025A01</b>	SCALE: 1:100 FORMAT: A3
	DRAWN: PKT CHECKED: LAH	DATE: 11.02.22 DATE: 14.02.22




NB! KONTROLLAL Plassering av installasjoner i bad, høytter vindler og dører etter ferdig prosjektert tak og andre detaljer. MÅNØYER, Plassering tilpasses.

LOFTSPLAN

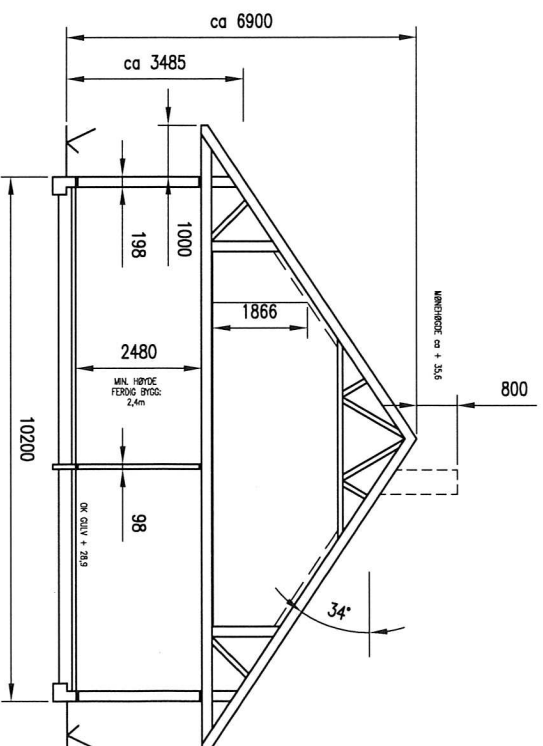

TYPISK SNITT

REV.	DESCRIPTION	DATE/SIGN
	 <p>ARKOCONSULT AS, Postboks 103, 5291 Vågestf. Tel.: 56390003 – Fax.: 56191130 – Mob.: 93241511 Mail: post@arkoconsult.no – Org.nr.: 918269665 MVA</p>	<p>OBSI</p> <ul style="list-style-type: none"> <li>* TEGNINGEN KAN PRINTES I FEIL SKALA</li> <li>* IKKE TA MAL DIREKTE PÅ TEGNING</li> <li>* BRUK BARE OPPGITTE MAL</li> </ul>
	<p>BOLIG &amp; EIENDOM AS</p> <p>NORDBØVEGEN, 424/303, ALVER</p>	<p>I HENHOLD TIL LOWERK ER DENNE TEGNINGEN ARKOCONSULT AS SIN EIENDOM. DENNE TEGNINGEN KAN IKKE BLI BRUKT, OFFENTLIGGJORT ELLER GÅS VIDERE TIL TREDJEPART UTEN VÅRT SKRIFTLIG SAMTYKKE. OVERTREDELSE AV DETTE KAN MEDFØRE SØKSMÅL.</p>
	<p>2-MANNSBOLIG</p> <p>LOFTSPLAN OG SNITT</p>	<p>REVISION/DATE:</p> <p>PROJECT NO.: 2022025</p>
	<p>DRAWING NO.: 20722025A02</p>	<p>DRAWING NO.: 2022025</p>
	<p>SCALE: 1:100</p> <p>FORMAT: A3</p>	<p>CHECKED: LAH</p> <p>DATE: 14.02.22</p>