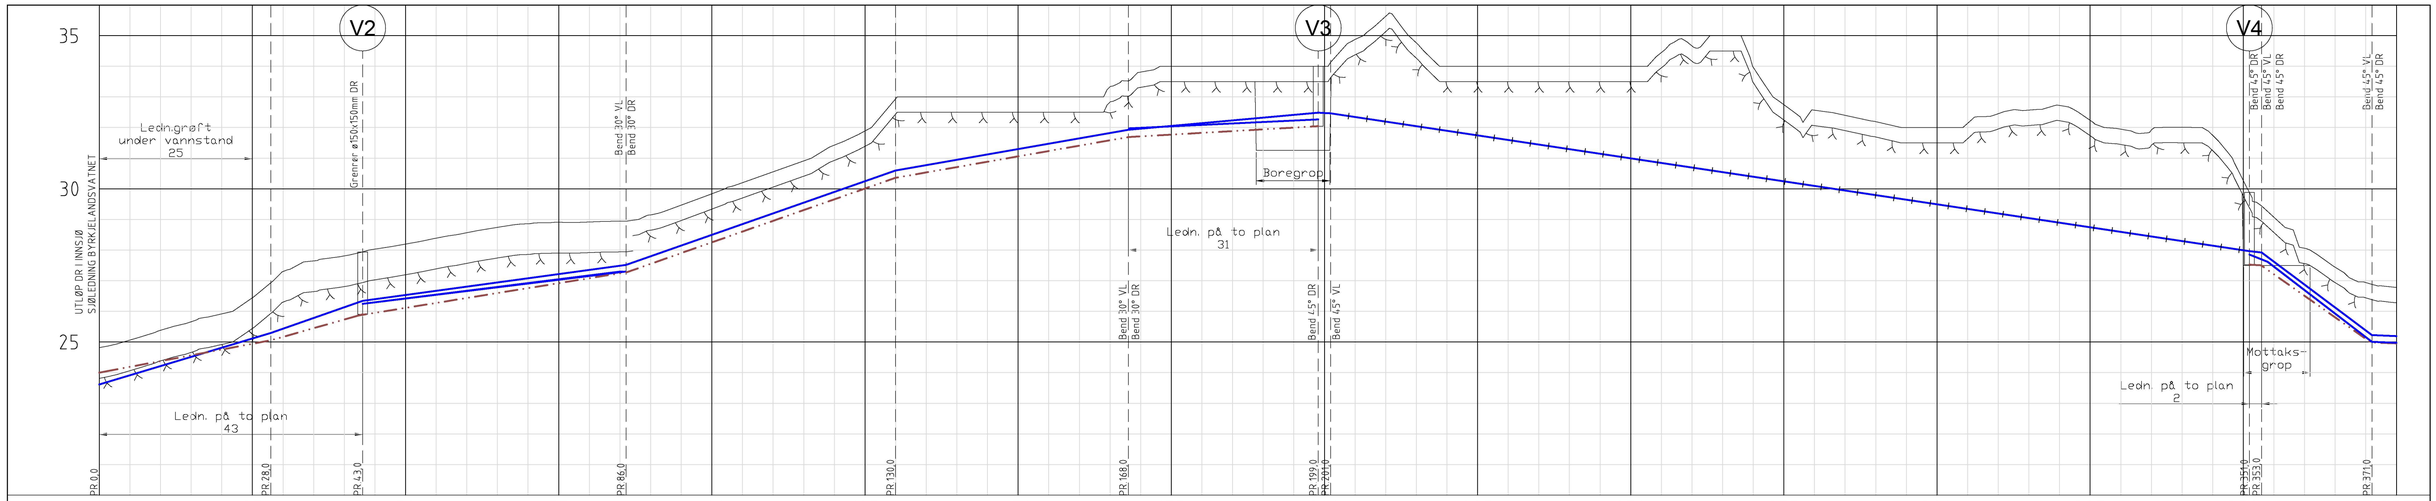
V2
V3
V4
35
30
25
UTLØP DR I INNSJØ
SJØLEDNING BYRKJELANDSVATNET
Ledn.grøft under vannstand 25
Grenrør ø150x150mm DR
Bend 30° VL
Bend 30° DR
Boregrop
Ledn. på to plan 31
Bend 30° VL
Bend 30° DR
Bend 45° DR
Bend 45° VL
Bend 45° VL
Bend 45° DR
Bend 45° DR
Bend 45° VL
Bend 45° DR
Mottaks-grop
Ledn. på to plan 2
Ledn. på to plan 43
PR 0,0
PR 28,0
PR 43,0
PR 86,0
PR 130,0
PR 168,0
PR 199,0
PR 211,0
PR 351,0
PR 353,0
PR 371,0
0
25
50
75
100
125
150
175
200
225
250
275
300
325
350
375

| | | |