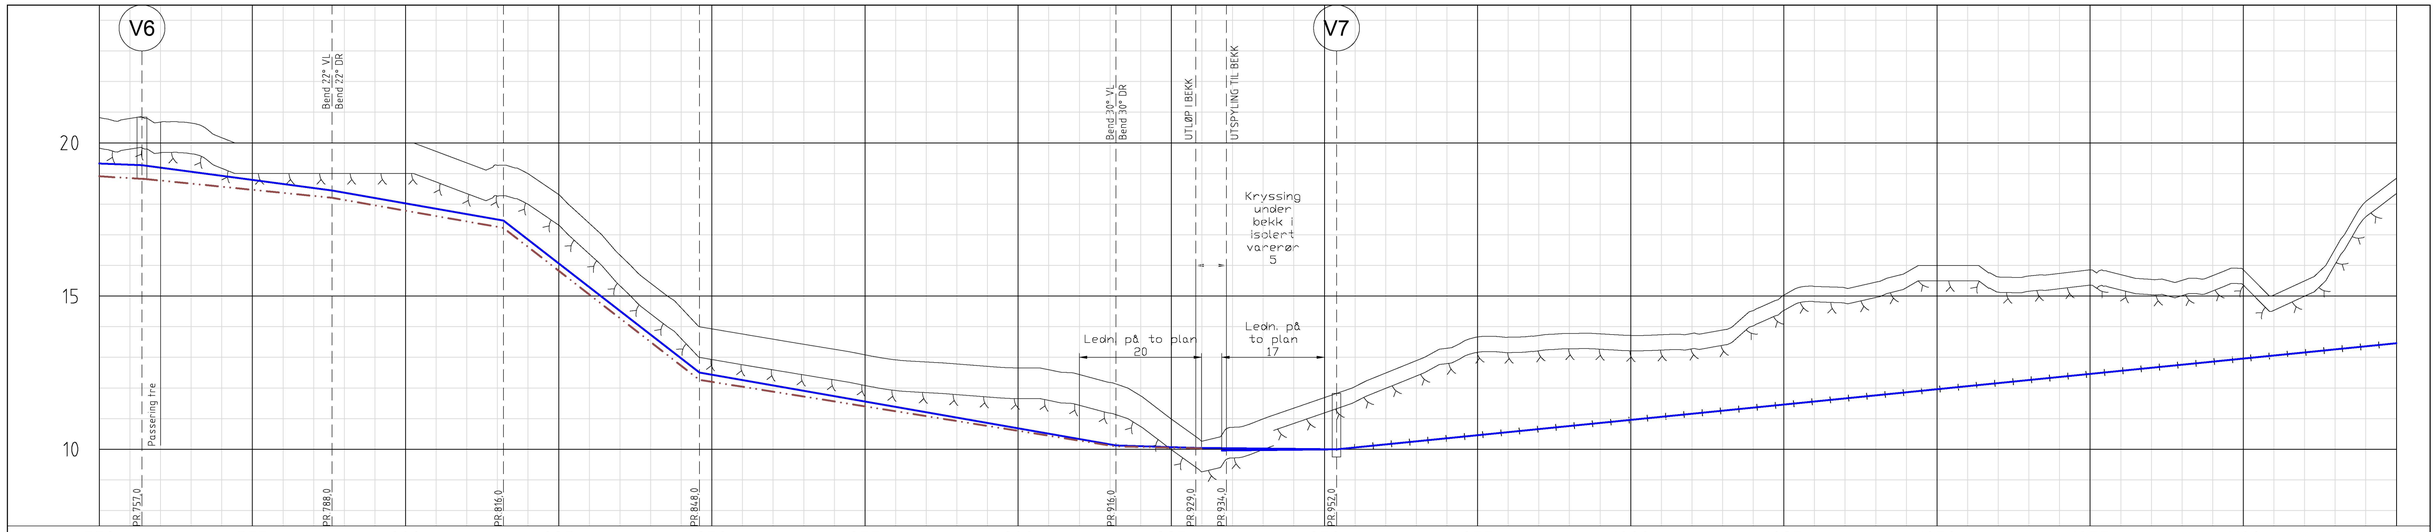
V6
V7
Bend 22° VL
Bend 22° DR
Bend 30° VL
Bend 30° DR
UTLØP I BEKK
UTSPYLING TIL BEKK
Kryssing under bekk i isolert varerør 5
Passering tre
Ledn. på to plan 20
Ledn. på to plan 17
PR 752,0
PR 788,0
PR 816,0
PR 848,0
PR 916,0
PR 929,0
PR 934,0
PR 952,0
20
15
10
750
775
800
825
850
875
900
925
950
975
1000
1025
1050
1075
1100
1125

| | | |