




22

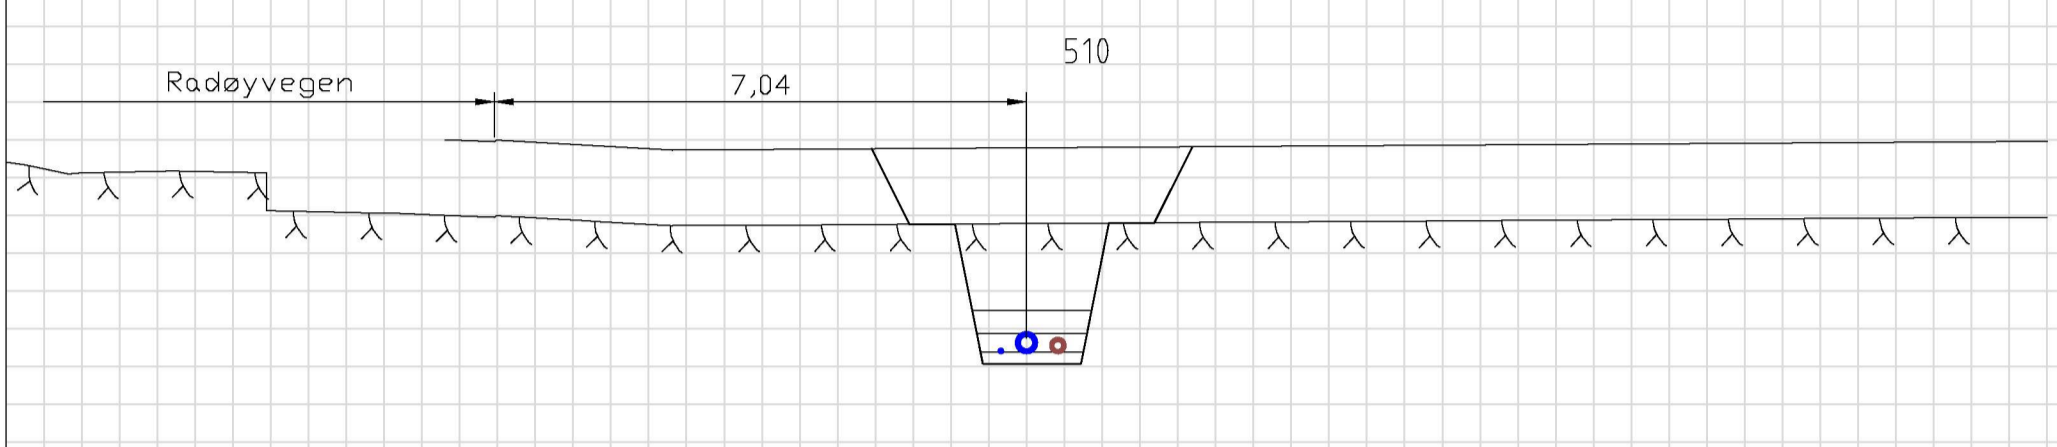


22

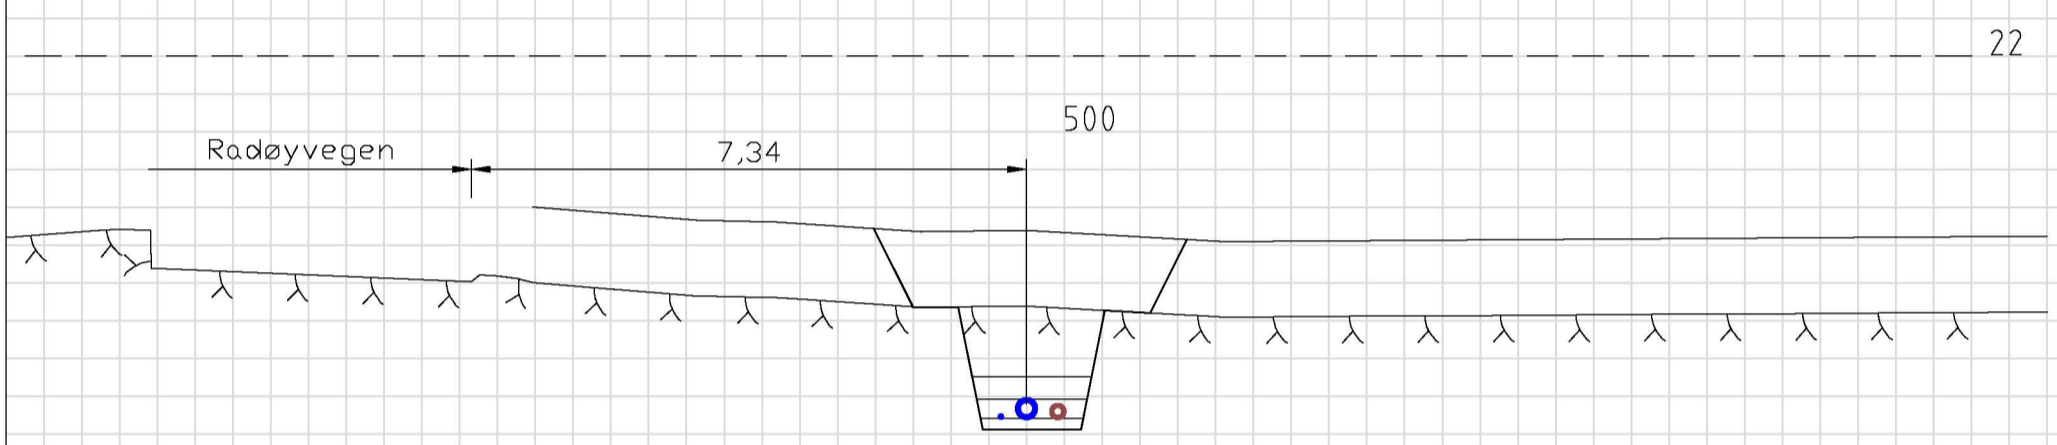

22

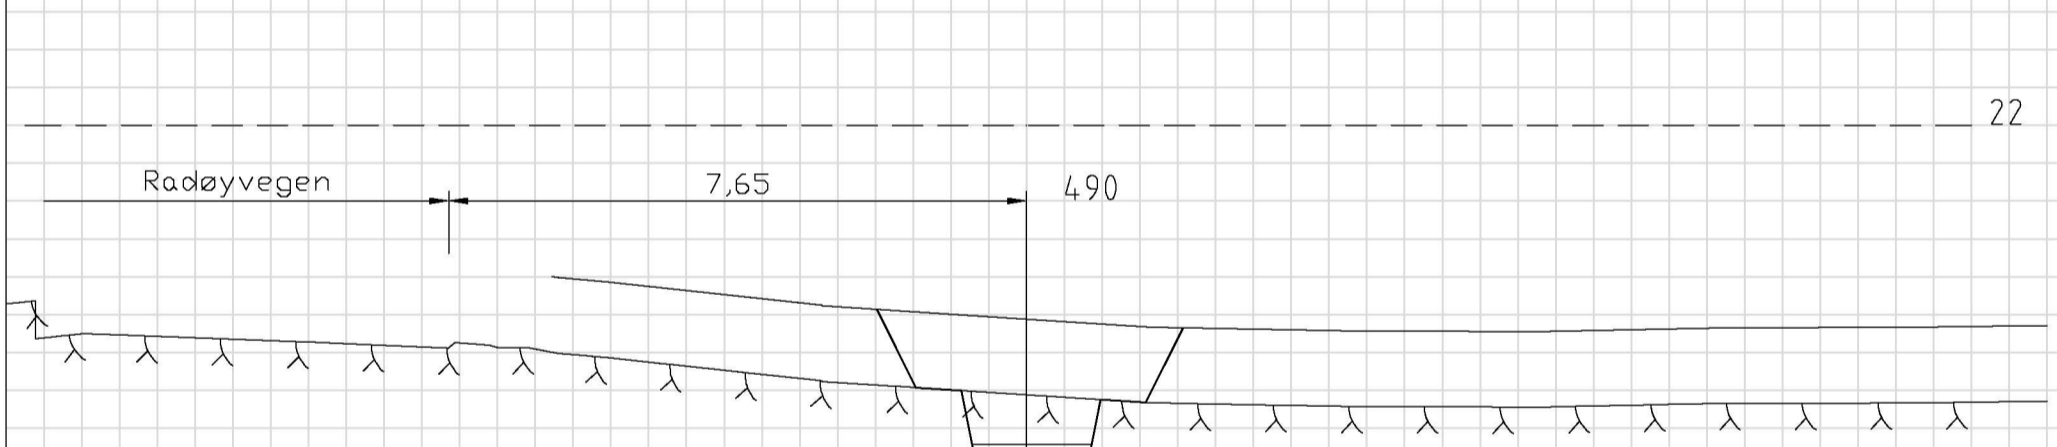

22

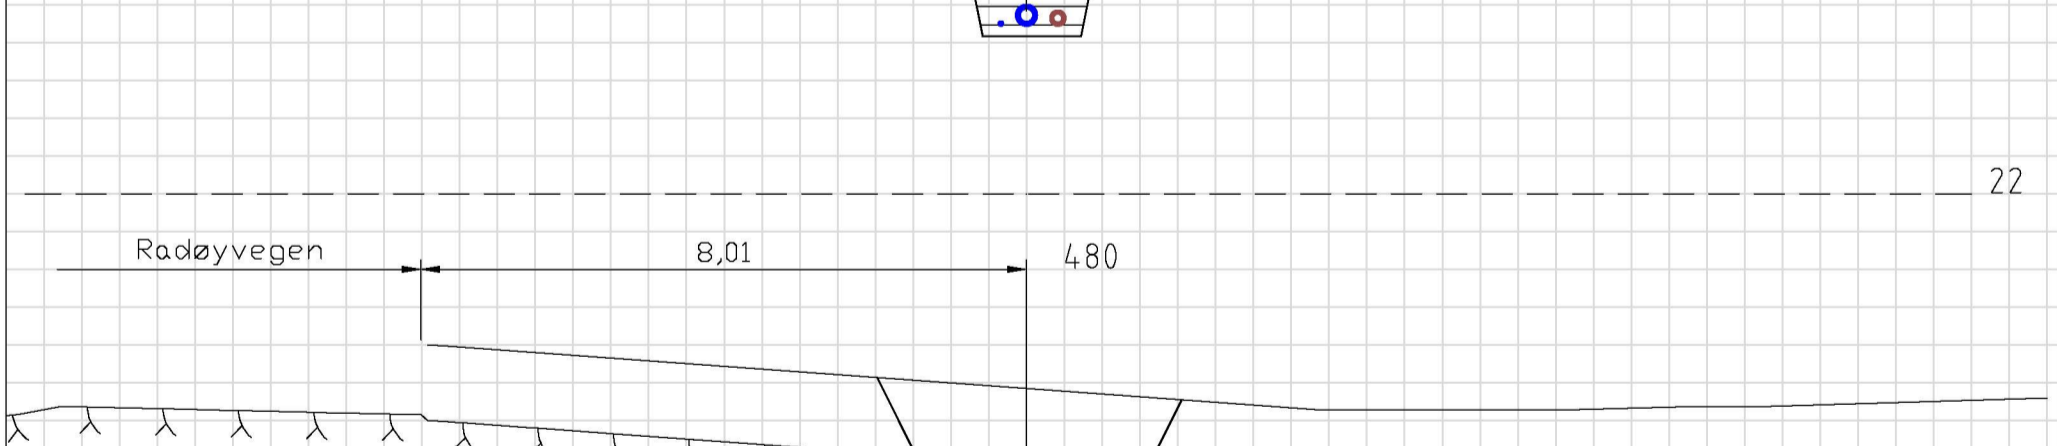

22

Rev.	Dato	Sign.	Revisjonen gjelder		
Oppdragsgiver			Alver kommune-Teknisk forvaltning og drift		
Prosjekt			Tegn.	Kontr.	Godkj.
Vannledning Byrkjeland-Hella			THF	ANH	THF
Tverrprofiler VA-grøft kum V4-V6, pr. 480-520.			Dato: 23.02.22		Målestokk: 1:100 A3
			Kanalveien 5 5068 Bergen Tlf. 55 59 82 60 e-post: post@haugenvva.no		Prosjektnr. 21045 Tegningsnr. U03 Rev.