



FASADE SØR

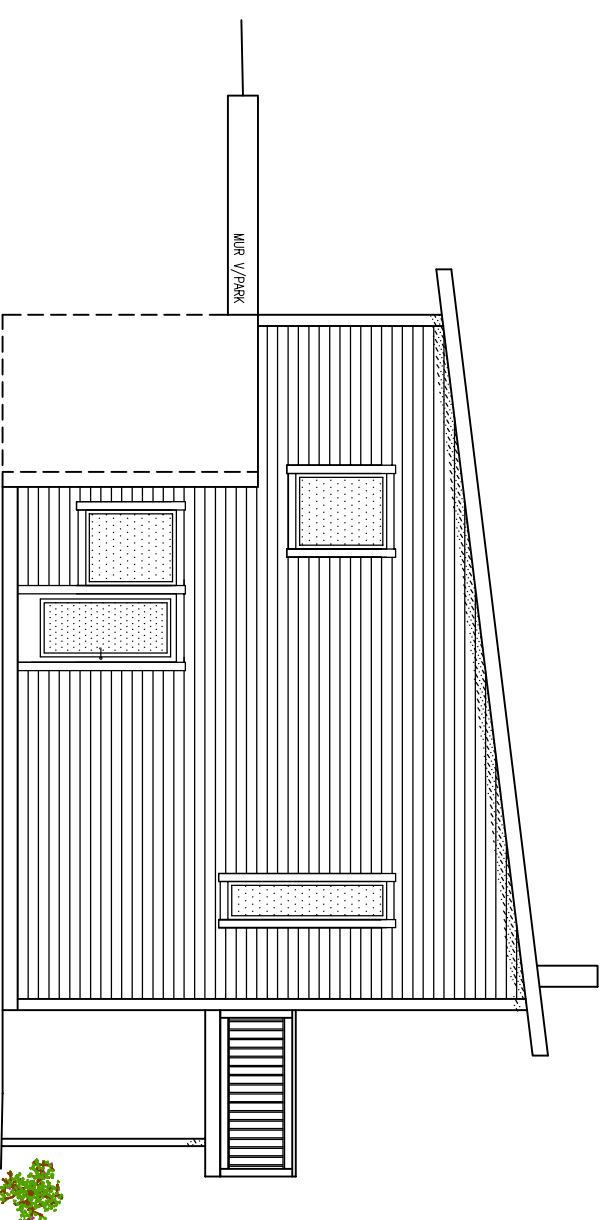

FASADE ØST

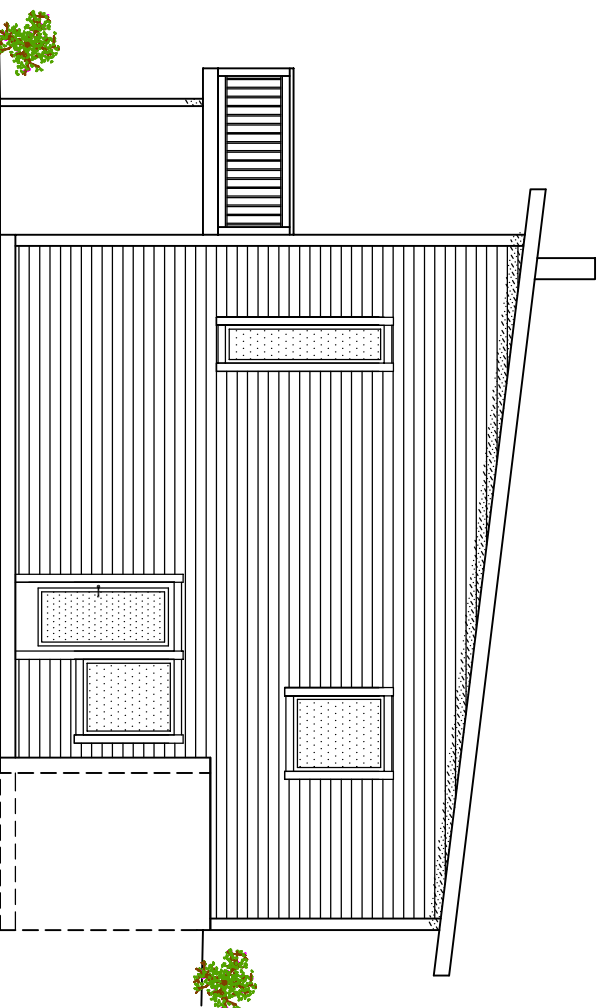

FASADE VEST

NB!
DERSOM ANNET IKKE ER BESKREVET, KAN TEGNINGEN KUN BRUKES SOM SØKNADSTEGNING I BYGGESAK. ARBEIDSTEGNINGER MÅ PROSJEKTERES OG LEVERES SEPARAT.

OBS!
* TEGNINGEN KAN PRINTES I FEIL SKALA
* IKKE TA MÅL DIREKTE PÅ TEGNING
* BRUK BARE OPPGITTE MÅL

I HENHOLD TIL LOWERK ER DENNE TEGNINGEN ARKOCONSULT AS SIN EIENDOM. DENNE TEGNINGEN KAN IKKE BLI BRUKT, OFFENTLIGGJORT ELLER GIS VIDERE TIL TREDJEPART UTEN VÅRT SKRITLIGE SAMTYKKE. OVERTREDELSE AV DETTE KAN MEDFØRE SØKSMÅL.

REV.	DESCRIPTION	DATE/SIGN
B	BEGE BOLIGER KJELLERSTUE	04.01.22
A	VINDUER/STÅLPIPE PLOSSERING	23.12.21/LAH

<p>ARKOCONSULT</p> <p>ARKOCONSULT AS, Postboks 103, 5291 Valesstf. Tel.: 56390003 – Fax.: 56191130 – Mob.: 93241511 Mail: post@arkoconsult.no – Org.nr.: 918269665 MVA</p>		<p>REVISION/DATE: B/04.01.22</p> <p>PROJECT NO.: 20212558</p> <p>DRAWING NO.: 2021258A04</p>
<p>BOLIG OG EIENDOM AS</p> <p>NY TOMANNSBOLIG</p> <p>GBNR. 327/201, ALVER</p> <p>FASADER</p>		<p>SCALE: 1:100 FORMAT: A3</p> <p>DRAWN: LAH DATE: 13.12.21</p> <p>CHECKED: PKT DATE: 14.12.21</p>