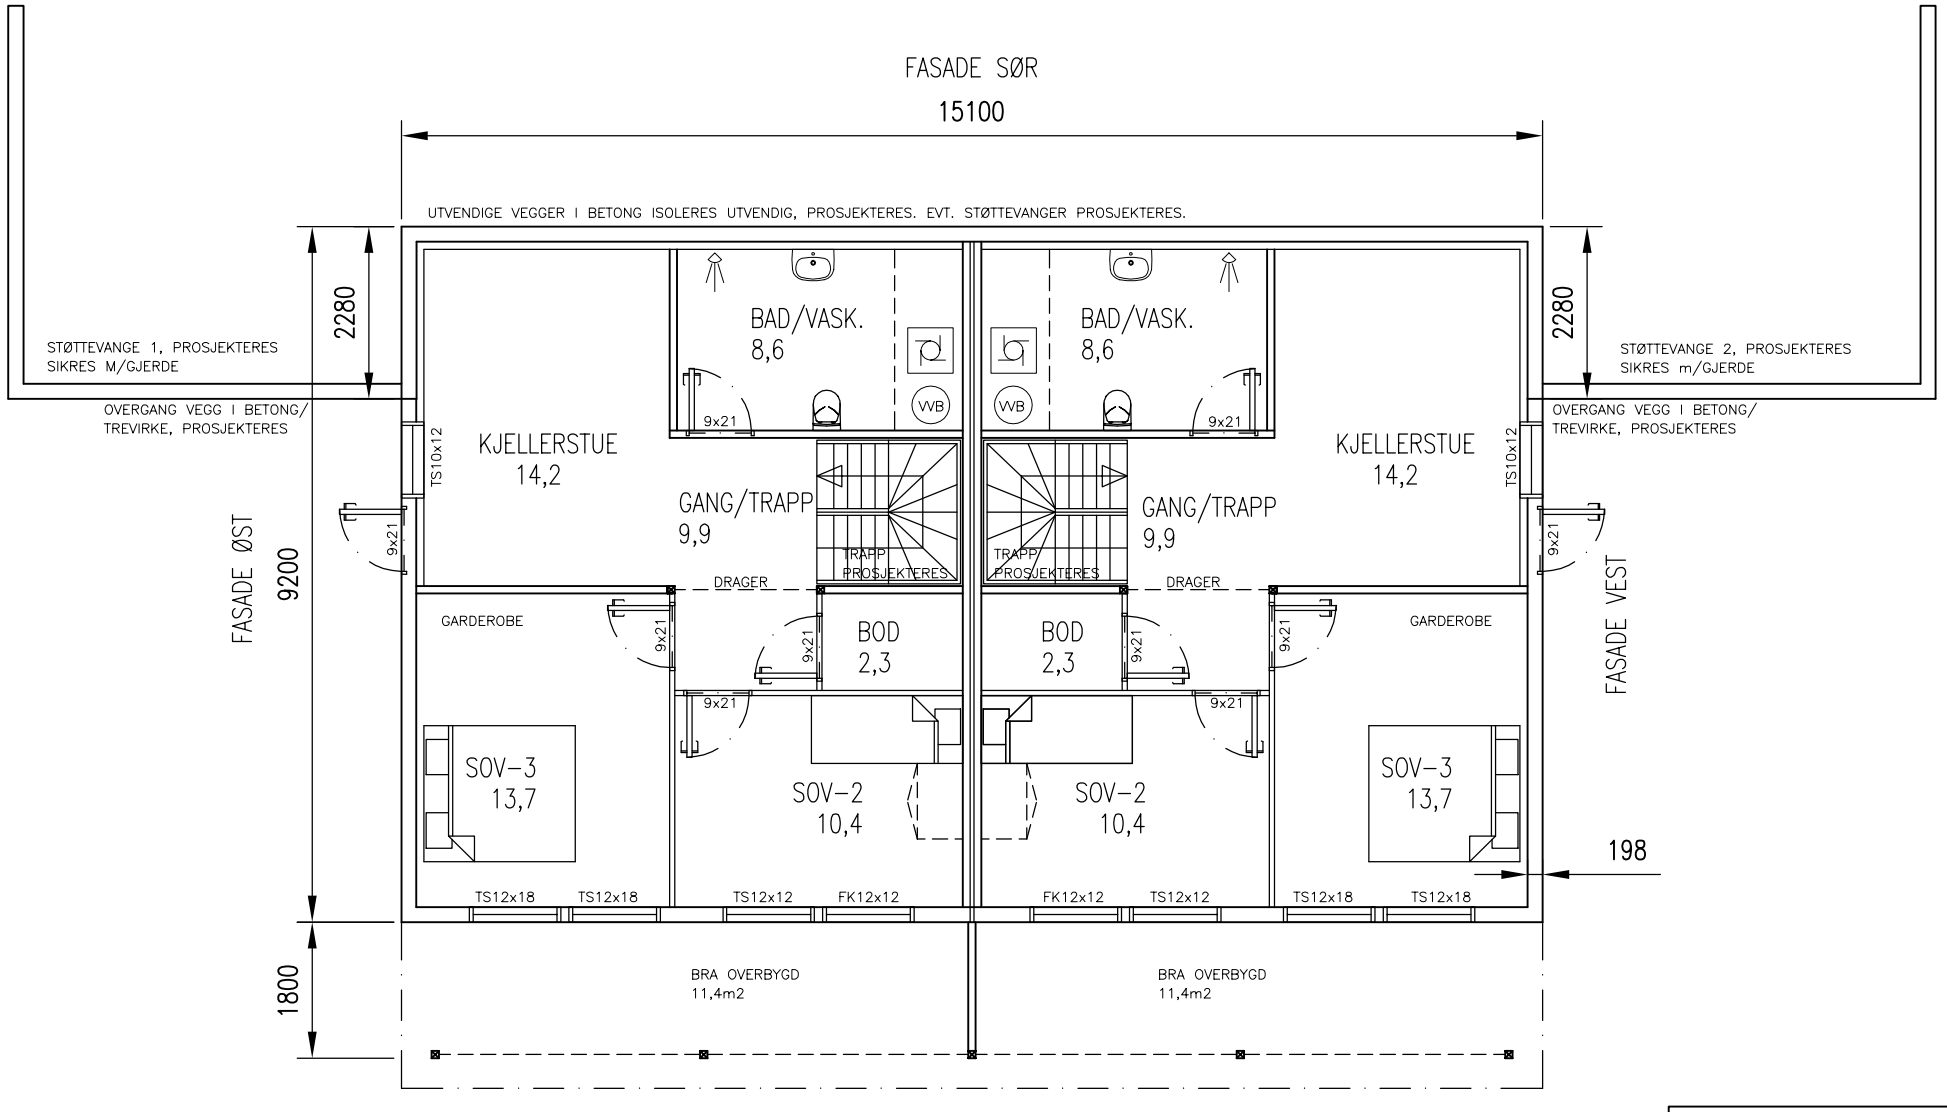

KJELLERPLAN

BYA:	164,6 m2
BRA PR LEILIGHET KJELLERPLAN (INNV.):	62,2 m2
BRA KJELLERPLAN TIL SAMMEN (INNV.):	126,9 m2
BRA PR LEILIGHET HOVEDPLAN:	63,2 m2
BRA HOVEDPLAN TIL SAMMEN (INNV.):	128,8 m2
TAKOVERBYGG:	22,8 m2
TOTALT BRA:	278,5 m2

TOMT 806,7m2, BYA INKL. 4 PARK. 236,6m2 UTGJØR 29,3%

NB!
DERSOM ANNET IKKE ER BESKREVET, KAN TEGNINGEN KUN BRUKES SOM SØKNADSTEGNING I BYGGESAK. ARBEIDSTEGNINGER MÅ PROSJEKTERES OG LEVERES SEPARAT.

REV.	DESCRIPTION	DATE/SIGN
B	BEGE BOLIGER KJELLERSTUE	04.01.22
A	KJELLERSTUE	23.12.21/LAH

OBS!
* TEGNINGEN KAN PRINTES I FEIL SKALA
* IKKE TA MÅL DIREKTE PÅ TEGNING
* BRUK BARE OPPGITTE MÅL

I HENHOLD TIL LOVVERK ER DENNE TEGNINGEN ARKOCONSULT AS SIN EIENDOM.
DENNE TEGNINGEN KAN IKKE BLI BRUKT, OFFENTLIGGJORT ELLER GIS VIDERE TIL TREDJEPART UTEN VÅRT SKRITLIGE SAMTYKKE. OVERTREDELSE AV DETTE KAN MEDFØRE SØKSMÅL.

BOLIG OG EIENDOM AS

NY TOMANNSBOLIG

GBNR. 327/201, ALVER

KJELLERPLAN OG SNITT

REVISION/DATE: B/04.01.22

PROJECT NO.: 2021258

DRAWING NO.: 2021258A01

arkoconsult
ARKOCONSULT AS, Postboks 103, 5291 Valest.f.
Tel.: 56390003 – Fax.: 56191130 – Mob.: 93241511
Mail: post@arkoconsult.no – Org.nr.: 918269665 MVA

SCALE: 1:100	FORMAT: A3
DRAWN: LAH	DATE: 13.12.21
CHECKED: PKT	DATE: 14.12.21