



FASADE NORD

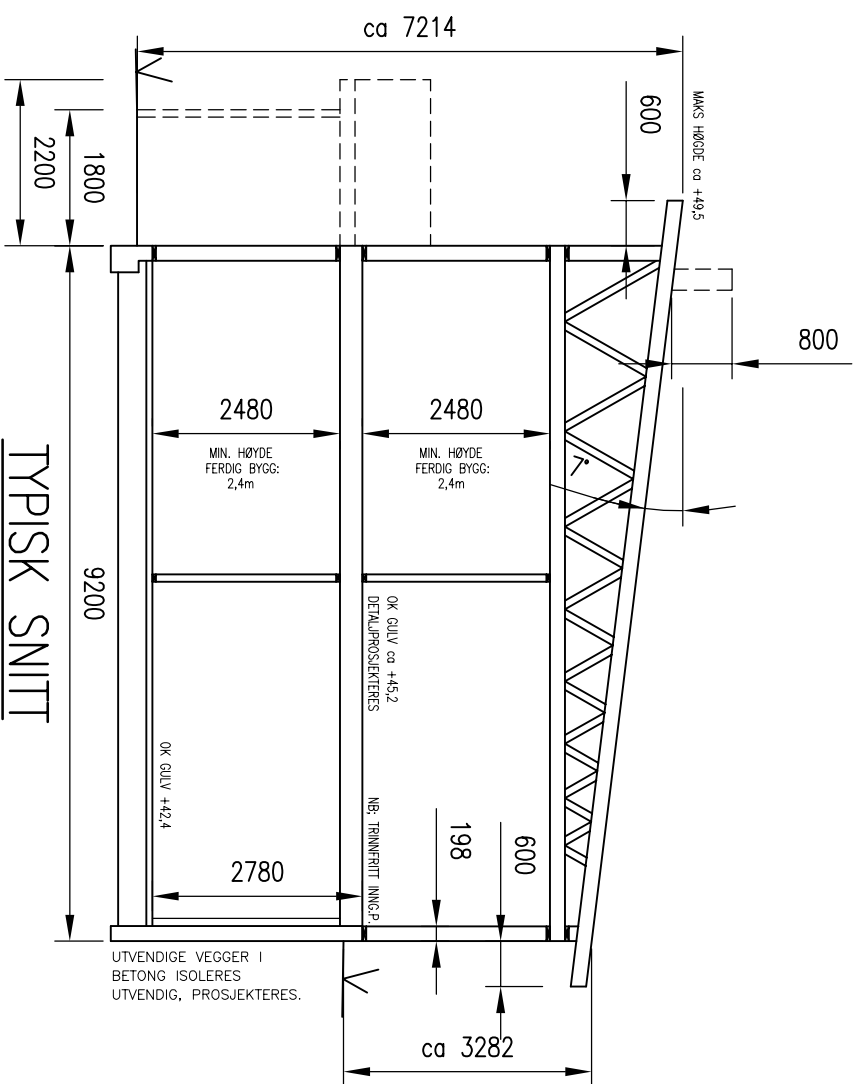

A	VINDUER/STÅLPIPE Plassering, TERRASSED	23.12.21/LAH	NB! DERSOM ANNET IKKE ER BESKREVET, KAN TEGNINGEN KUN BRUKES SOM SØKNADSTEGNING I BYGGESAK. ARBEIDSTEGNINGER MÅ PROSJEKTERES OG LEVERES SEPARAT.
REV.	DESCRIPTION	DATE/SIGN	
	 ARKOCONSULT AS, Postboks 103, 5291 Valestf. Tel.: 56390003 – Fax.: 56191130 – Mob.: 93241511 Mail: post@arkoconsult.no – Org.nr.: 918269665 MVA	OBS! * TEGNINGEN KAN PRINTES I FEIL SKALA * IKKE TA MÅL DIREKTE PÅ TEGNING * BRUK BARE OPPGITTE MÅL	I HENHOLD TIL LOWERK ER DENNE TEGNINGEN ARKOCONSULT AS SIN EIENDOM. DENNE TEGNINGEN KAN IKKE BLI BRUKT, OFFENTLIGGJORT ELLER GIS VIDERE TIL TREDJEPART UTEN VÅRT SKRIFTLIGE SAMTYKKE. OVERTREDELSE AV DETTE KAN MEDFØRE SØKSMÅL.
	BOLIG OG EIENDOM AS NY TOMANNSBOLIG	REVISION/DATE: A/23.12.21 PROJECT NO.: 2021258	
	GBNR. 327/201, ALVER FASADE OG SNITT	DRAWING NO.: 2021258A03	
	SCALE: 1:100 DRAWN: LAH CHECKED: PKT	FORMAT: A3 DATE: 13.12.21 DATE: 14.12.21	