


TERRENGPROFIL A-A

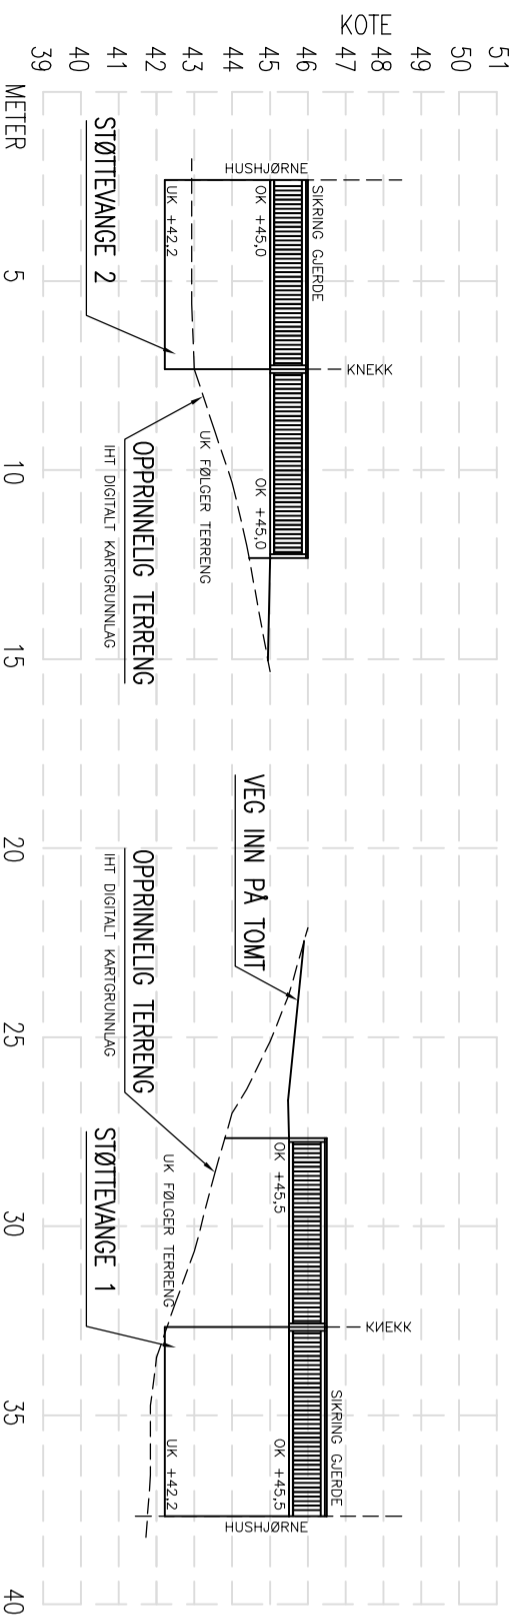

STØTTEVANGER

A	VINDUER/STÅLPIPE PLASSERING	23.12.21/LAH
REV.	DESCRIPTION	DATE/SIGN
	<p>OBS!</p> <ul style="list-style-type: none"> * TEGNINGEN KAN PRINTES I FEIL SKALA * IKKE TA MÅL DIREKTE PÅ TEGNING * BRUK BARE OPPGITTE MÅL 	<p>I HENHOLD TIL LOWERK ER DENNE TEGNINGEN ARKOCONSULT AS SIN EIENDOM. DENNE TEGNINGEN KAN IKKE BLI BRUKT. OFFENTLIGGJORT ELLER GIS VIDERE TIL TREDJEPART UTEN VÅRT SKRITLIGE SAMTYKKE. OVERTREDELSE AV DETTE KAN MEDFØRE SØKSMÅL.</p>
	BOLIG OG EIENDOM AS	REVISION/DATE: A/23.12.21
	NY TOMANNSBOLIG, SØKN.TEGN.	PROJECT NO.: 2021258
	GBNR. 327/201, ALVER	DRAWING NO.:
	TERRENG OG MURPROFIL	2021258A11
 <p>ARKOCONSULT AS, Postboks 103, 5291 Valesfj. Tel.: 56390003 – Fax.: 56191130 – Mob.: 93241511 Mail: post@arkoconsult.no – Org.nr.: 918269665 MVA</p>		SCALE: 1:200 FORMAT: A3
		DRAWN: LAH DATE: 14.12.21
		CHECKED: PKT DATE: 14.12.21