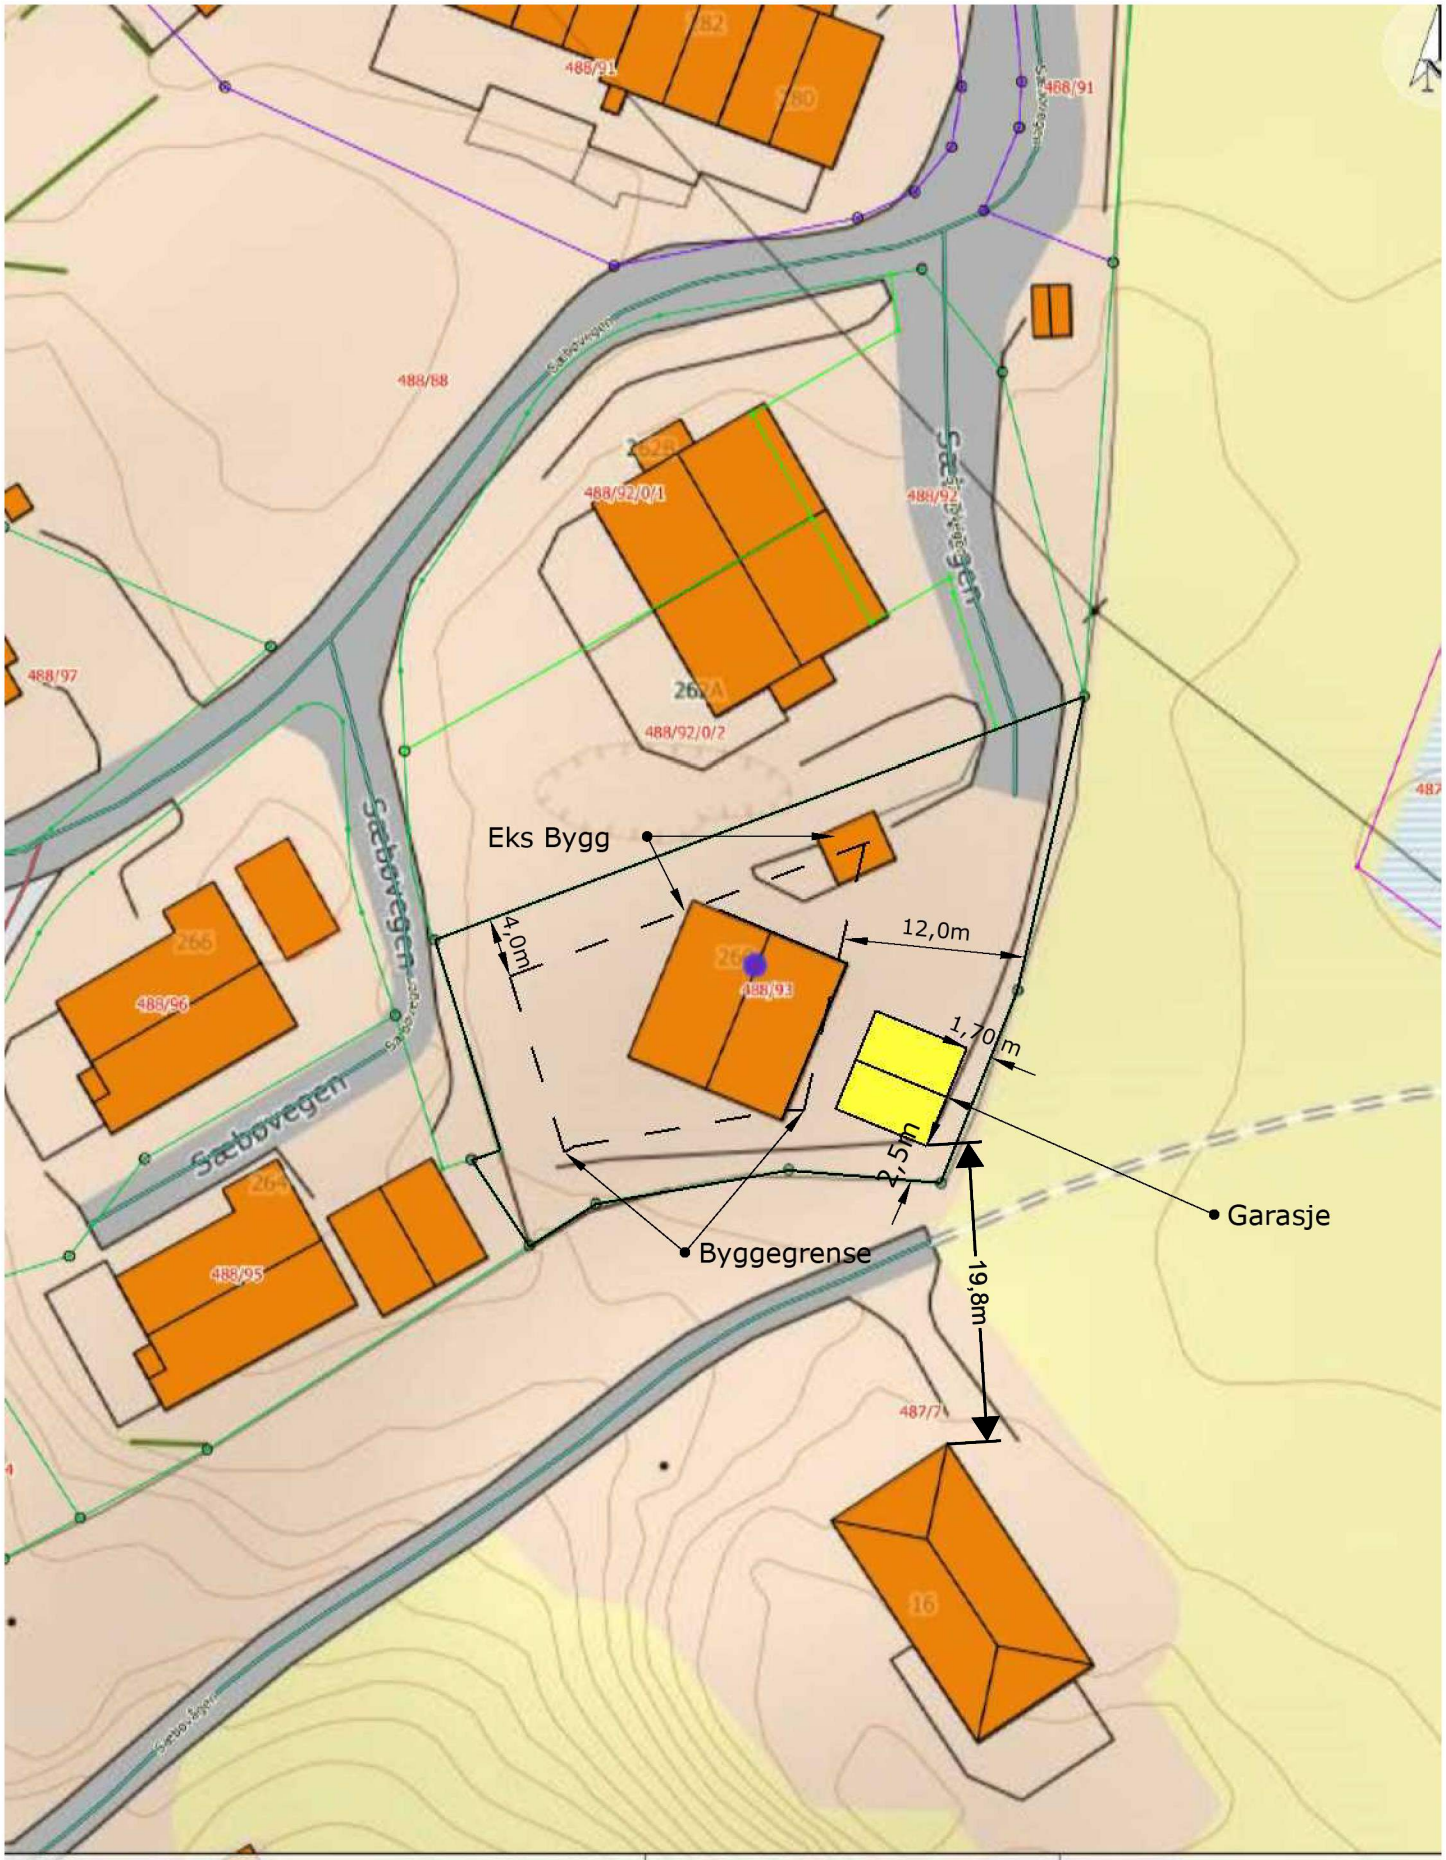

Situasjonsplan

Garasje Trond Vetås
G/bnr 488/93, Sæbøvegen 260,
5938 Sæbøvågen
Situasjonsplan

NHdigi.no

Dato: 28-02-2022

Målestokk: 1:500

15m