



PROFIL A

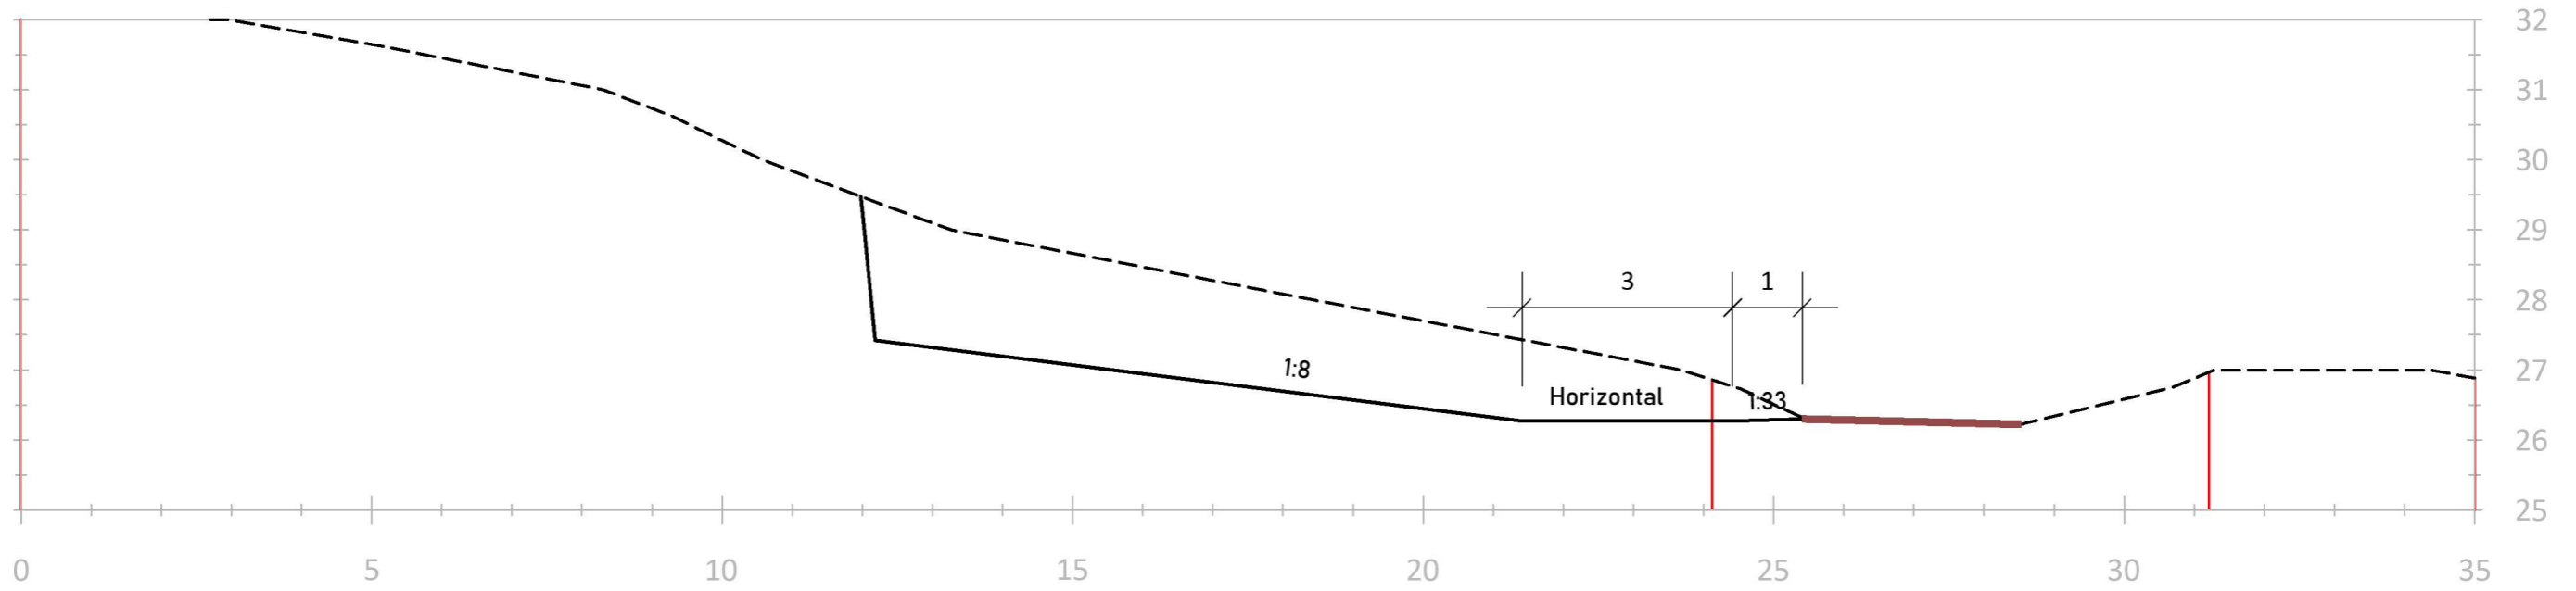

PROFIL B

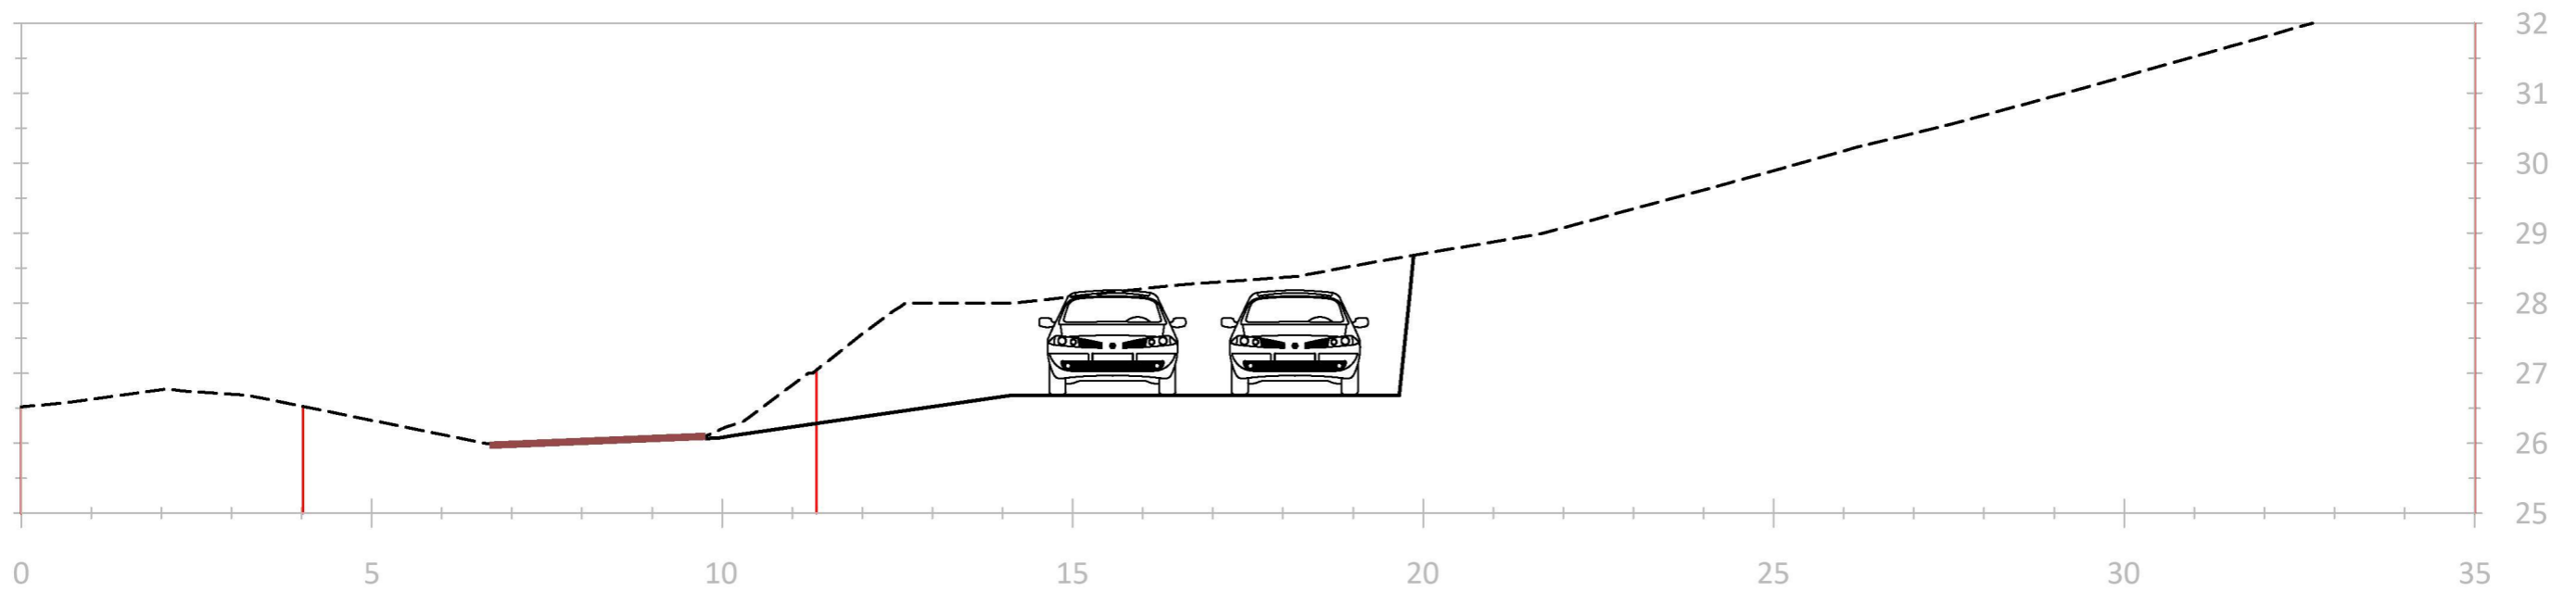

Tegnforklaring:		Prosjekt:		Rev1: -	Tegning: E1_Terrengeprofiler
Fylling		-	-	-	Dato: 17/03/2022
Skjæring		Flatøyvegen 210	-	Rev2: -	Målestokk: 1:100
Eksisterende terreng		5918, Frekhaug	-	-	Prosjektnummer: Flatøy Parkering
Eksist Vei.		1/14, Alver	-	Rev3: -	Produsert av:
Eiendomsgrense		-	-	-	R. Montero
					18/03/2022