

# SITUASJONSKART

Gnr/Bnr:  
Adresse:  
Eigar/søkar:  
Kvalitet :

Gjeldande plan :  
Planformål :  
Vår referanse:


Sign. ....



Målestokk: 1:250  
Dato: 21.03.2022



- |  |                        |  |            |
|--|------------------------|--|------------|
|  | Gjerde                 |  | Bolighus   |
|  | Usikker eigedomsgrense |  | Andre bygg |
|  | Målt eigedomsgrense    |  |            |

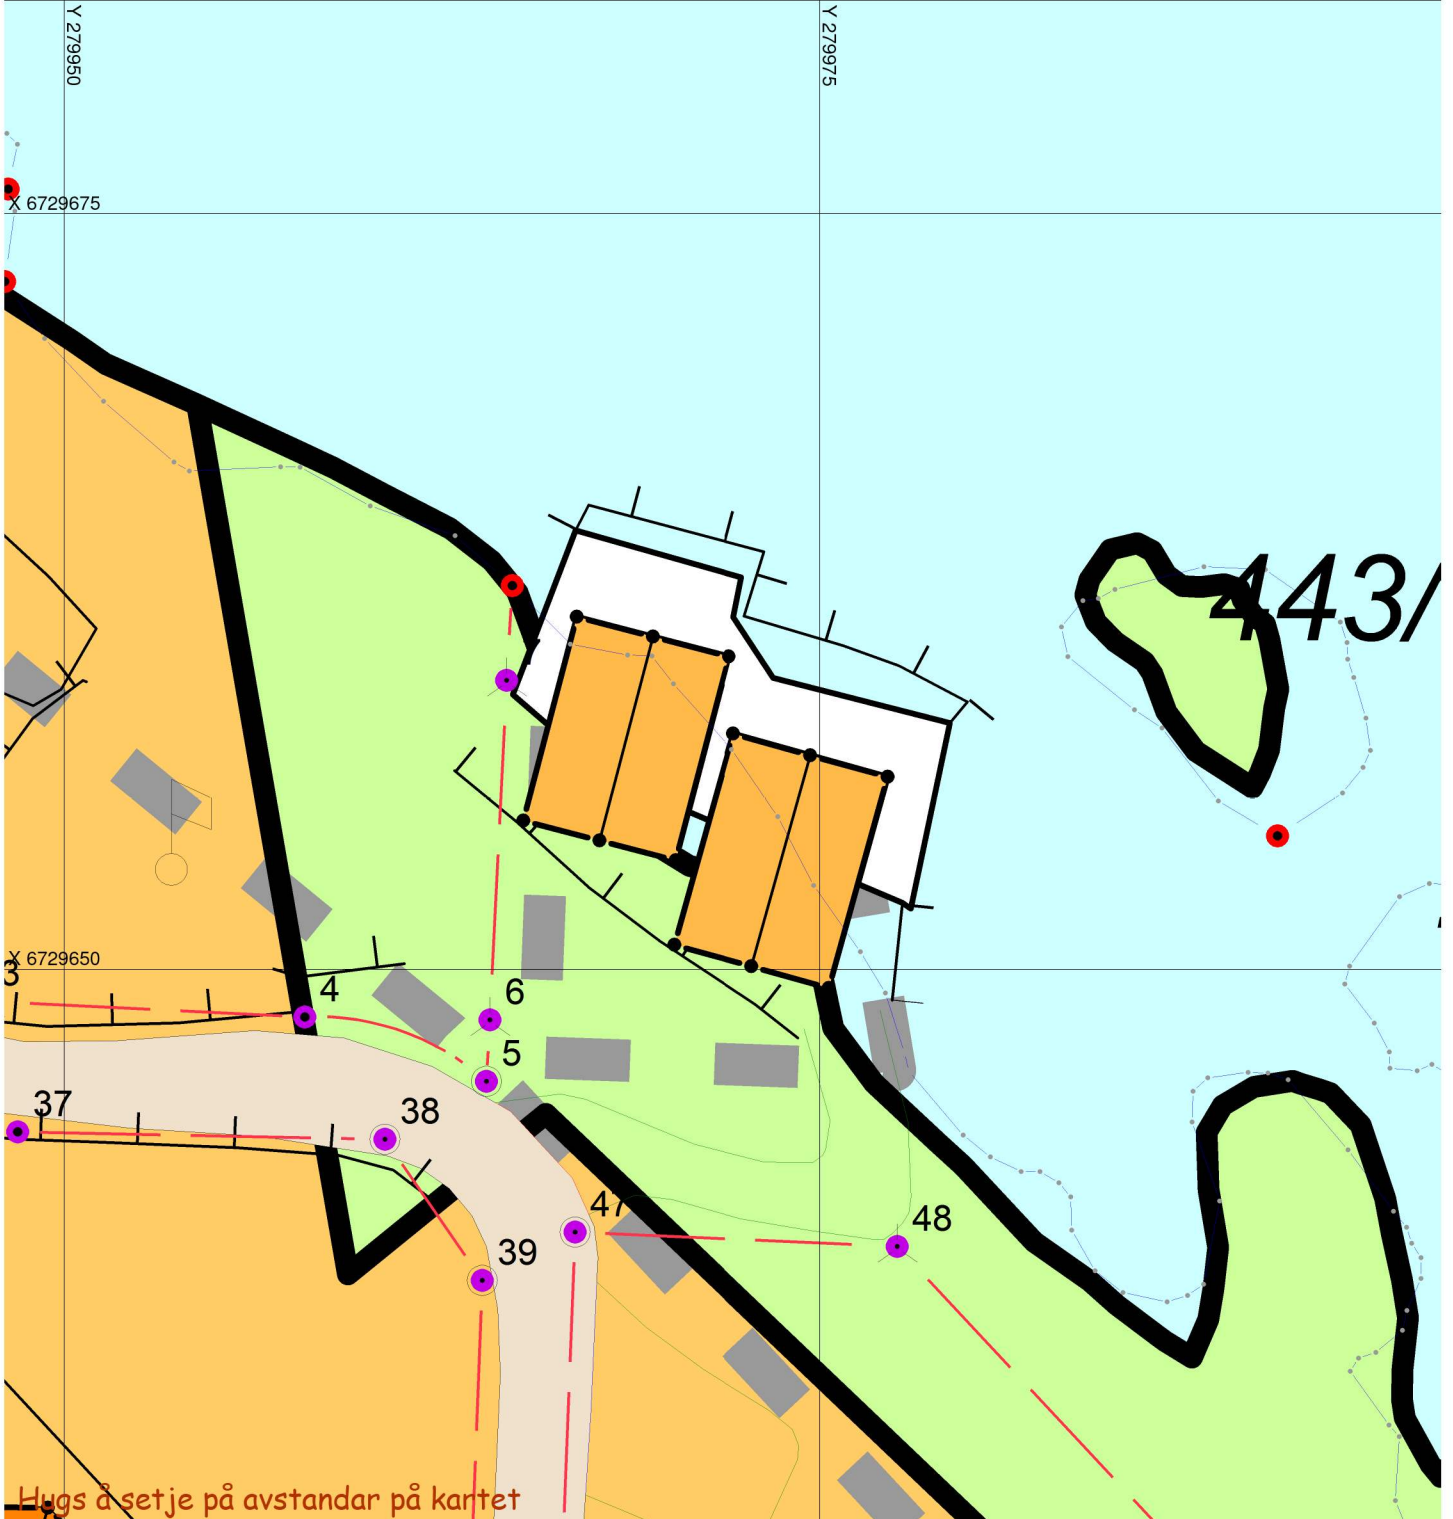

## SITUASJONSPLAN



Tiltak

Underskrift Situasjonsplan

Dato