


1 Plan 1
1 : 100

Fasade i perspektiv 1 / A1-E2


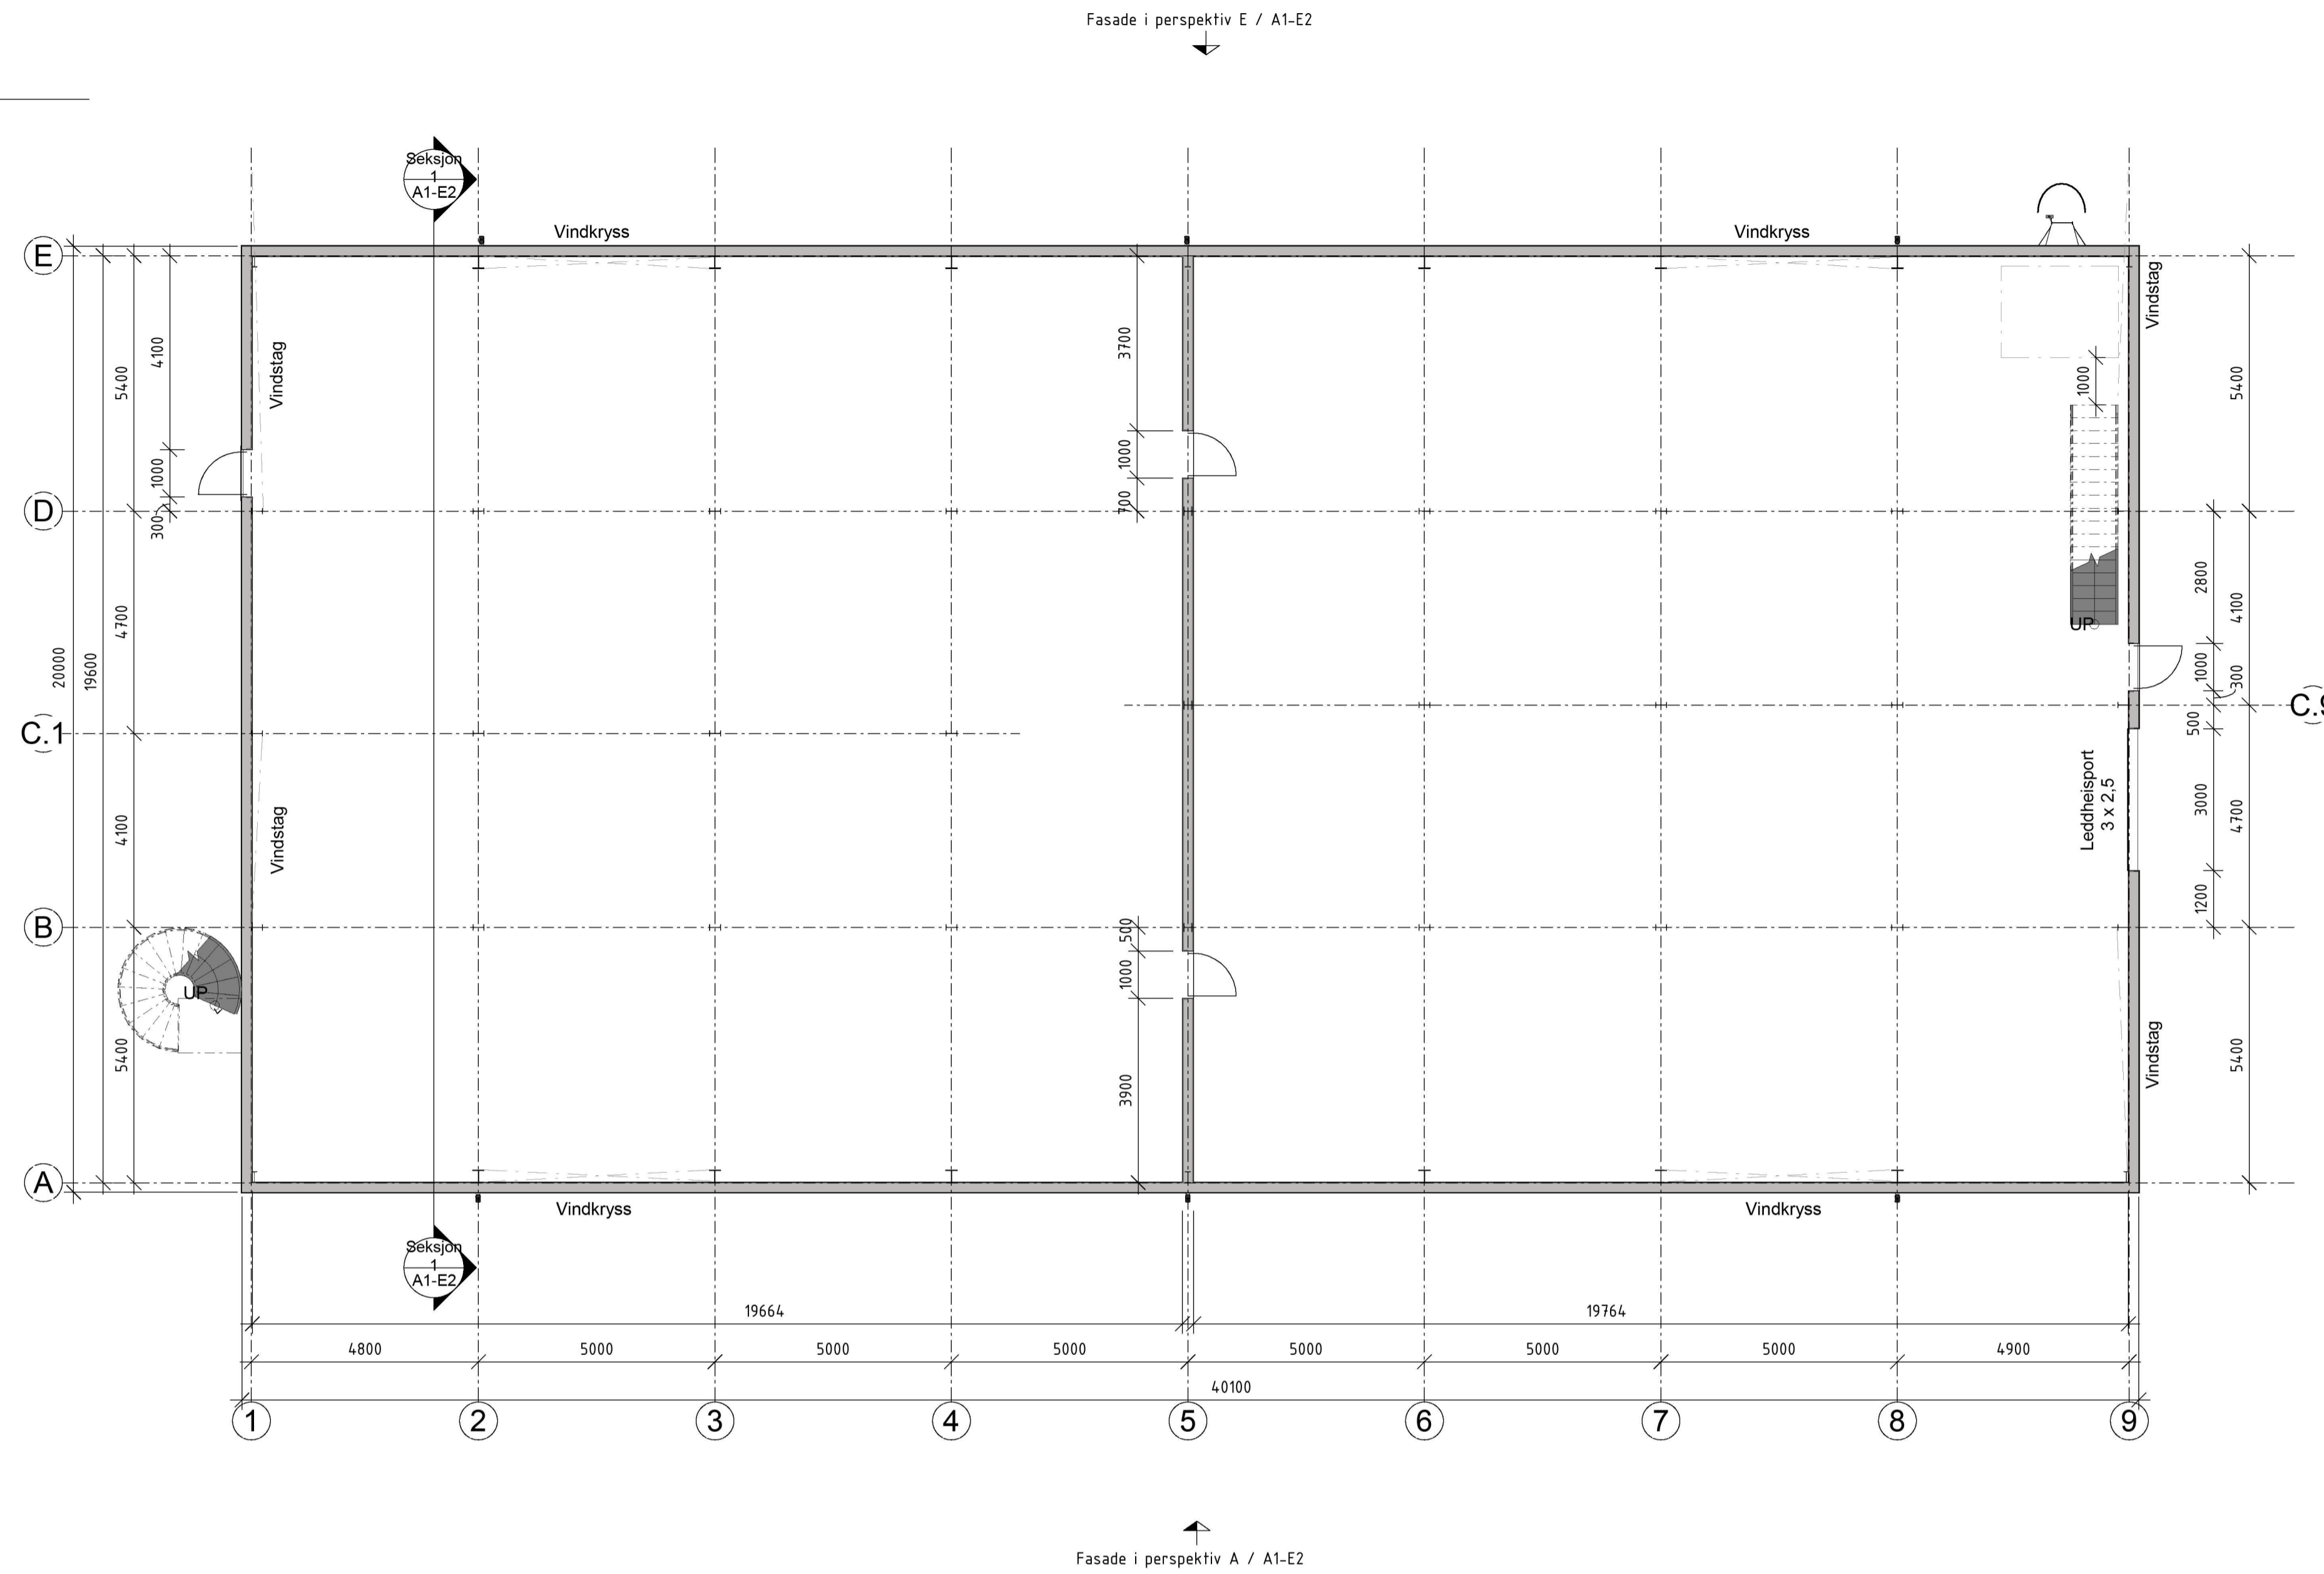


3 Plan 2 Mesanin
1 : 200

Formalia

- 1) Fasetegningen indikerer ikke, og reflekterer ikke, om følgende tilkoblinger er leddet/fast innspent: grunn-søyler, søyler-bjelker, bjelker-bjelker, fagverk.
 - 2) Borga er kun ansvarlig for de angitte dimensjonene, disse skal ikke måles direkte på tegningen.
 - 3) Himmeltreningene på tegningene er tentative og reflekterer ikke virkeligheten i forhold til gjeldene byggeplass.
 - 4) Plassering av vindavstivninger er ikke endelig. Beregninger gjøres under prosjekteringsfasen.
 - 5) Tegninger av detaljer viser indikert plassering. Konstruksjonsdeler som ikke er målsatt er kun sjekmatisk fremstilt.
- NB - Dette er en skisse til bruk som salgsunderlag, og brukes utelukkende til illustrasjonsformål.

Alle rettigheter tilhører Borga Stålbygg AS, gjenbruk av disse tegningene er forbudt uten skriftlig avtale med Borga Stålbygg AS

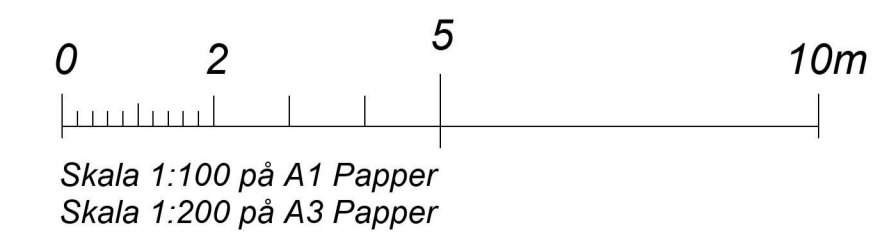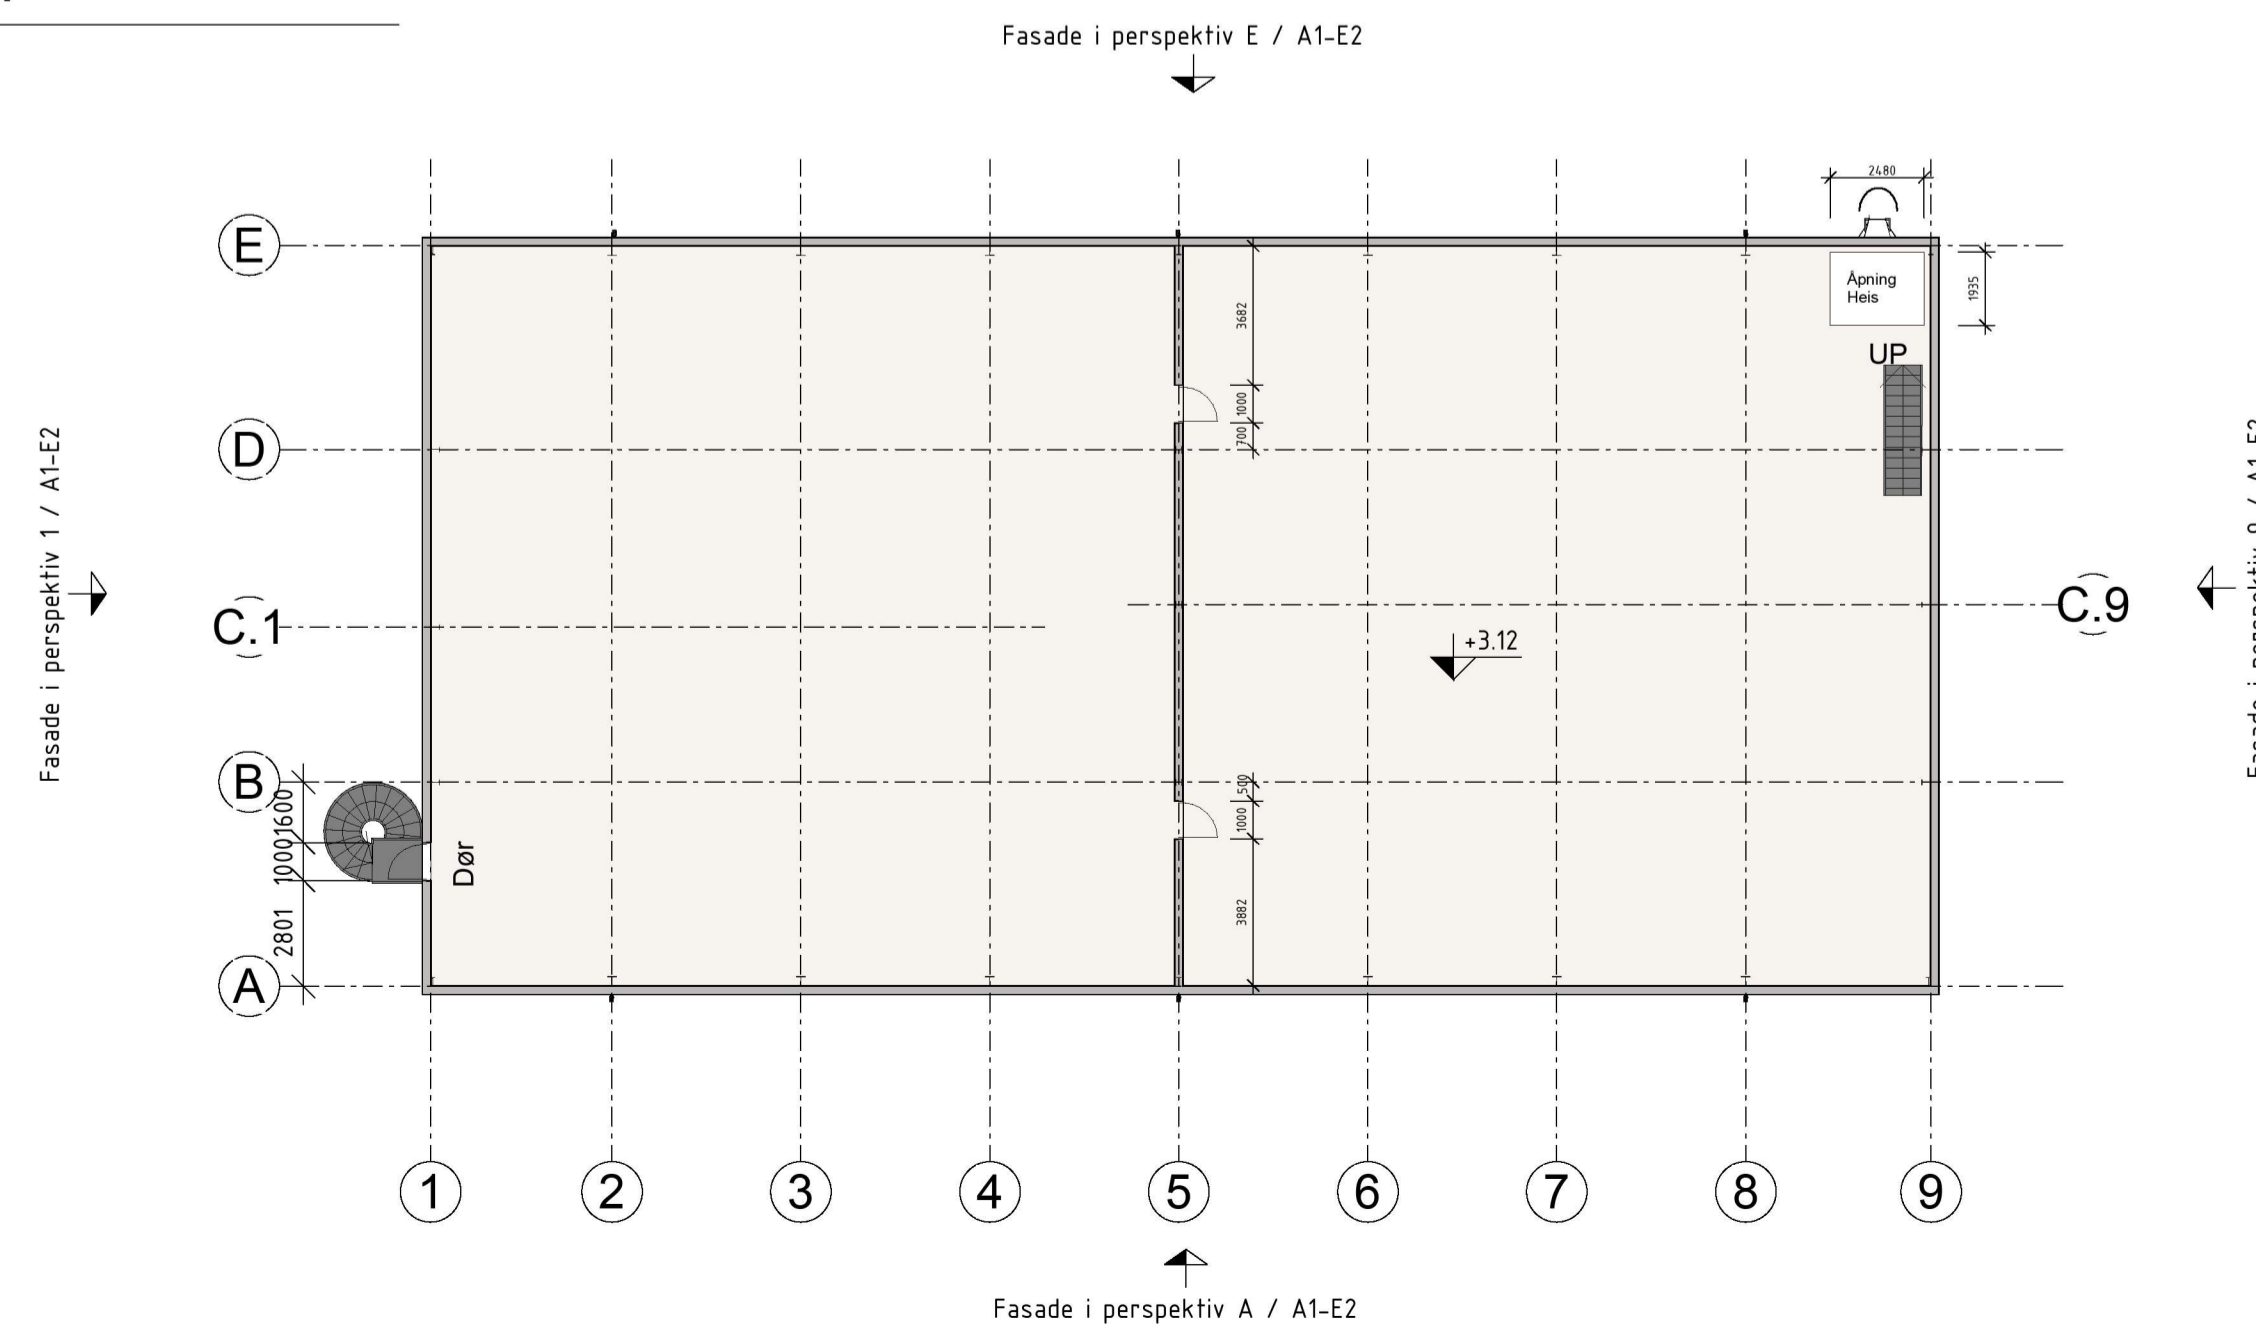

Rev.	Dato	Sign	Endring ref. til
E	07.01.22	SL	Oppdatert til Borga standard
D	05.01.22	SL	Oppdatert port i akse 9
C	08.12.21	SL	Justert trapp/ heis
B	06.12.21	SL	Delevegg, innv. trapp, dører, fasadestige
A	22.10.21	SL	Lengde + 10 meter


BORGA
Bygg uten bekymringer

Rasmus Solbergs vei 2, Hospitalsgatan 11
1423 Ski, Norge 532 37 Skara, Sverige
Tel: +47 69 67 60 28 Tel: +46 (0) 511 34 77 11
www.borga.no www.borga.se


Nytt lager 2022

Prosjektnavn:	OK Property		
Prosjektadresse:	Bergen		
Prosjektleder:	Tegnet av:	Kontrollert av:	Selger:
-	SL	-	RN
Tegningsnavn:	Plan and elevation		
Prosjektnummer:	Dato:	Tegningsnummer:	
-	2021-09-21	E1	


3 Fasade i perspektiv A
1 : 100

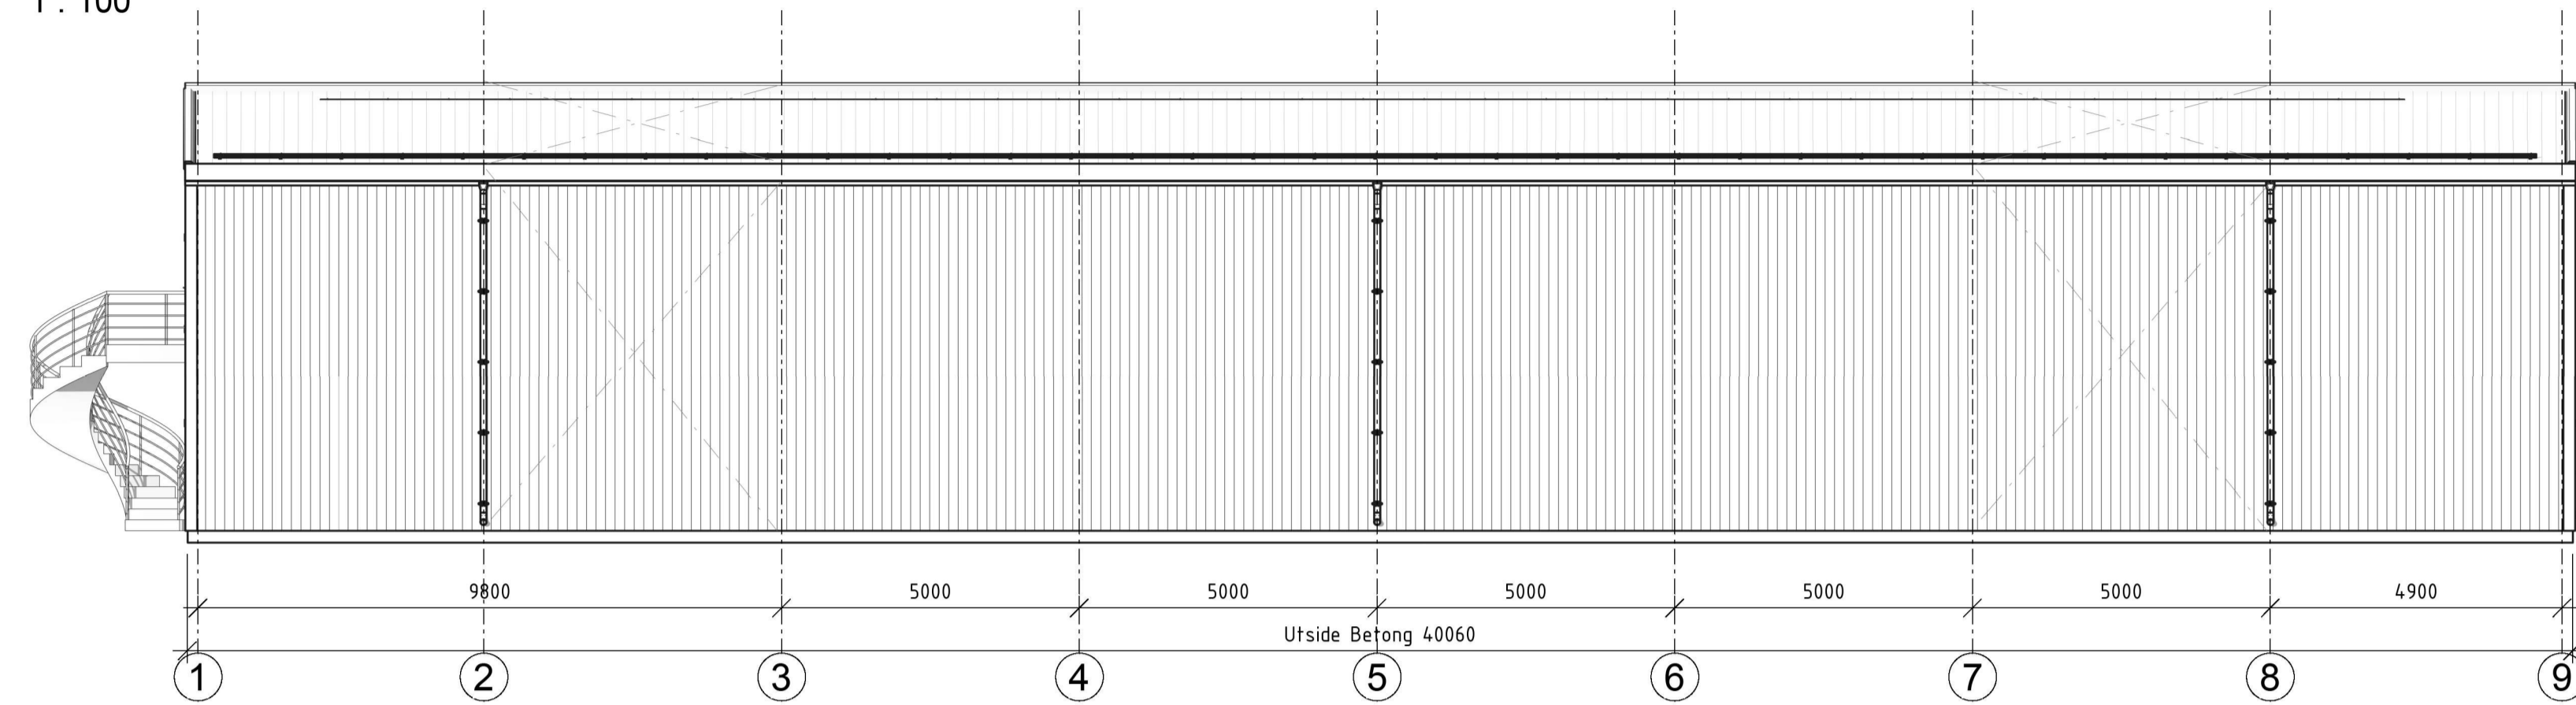


1 Fasade i perspektiv 1
1 : 100

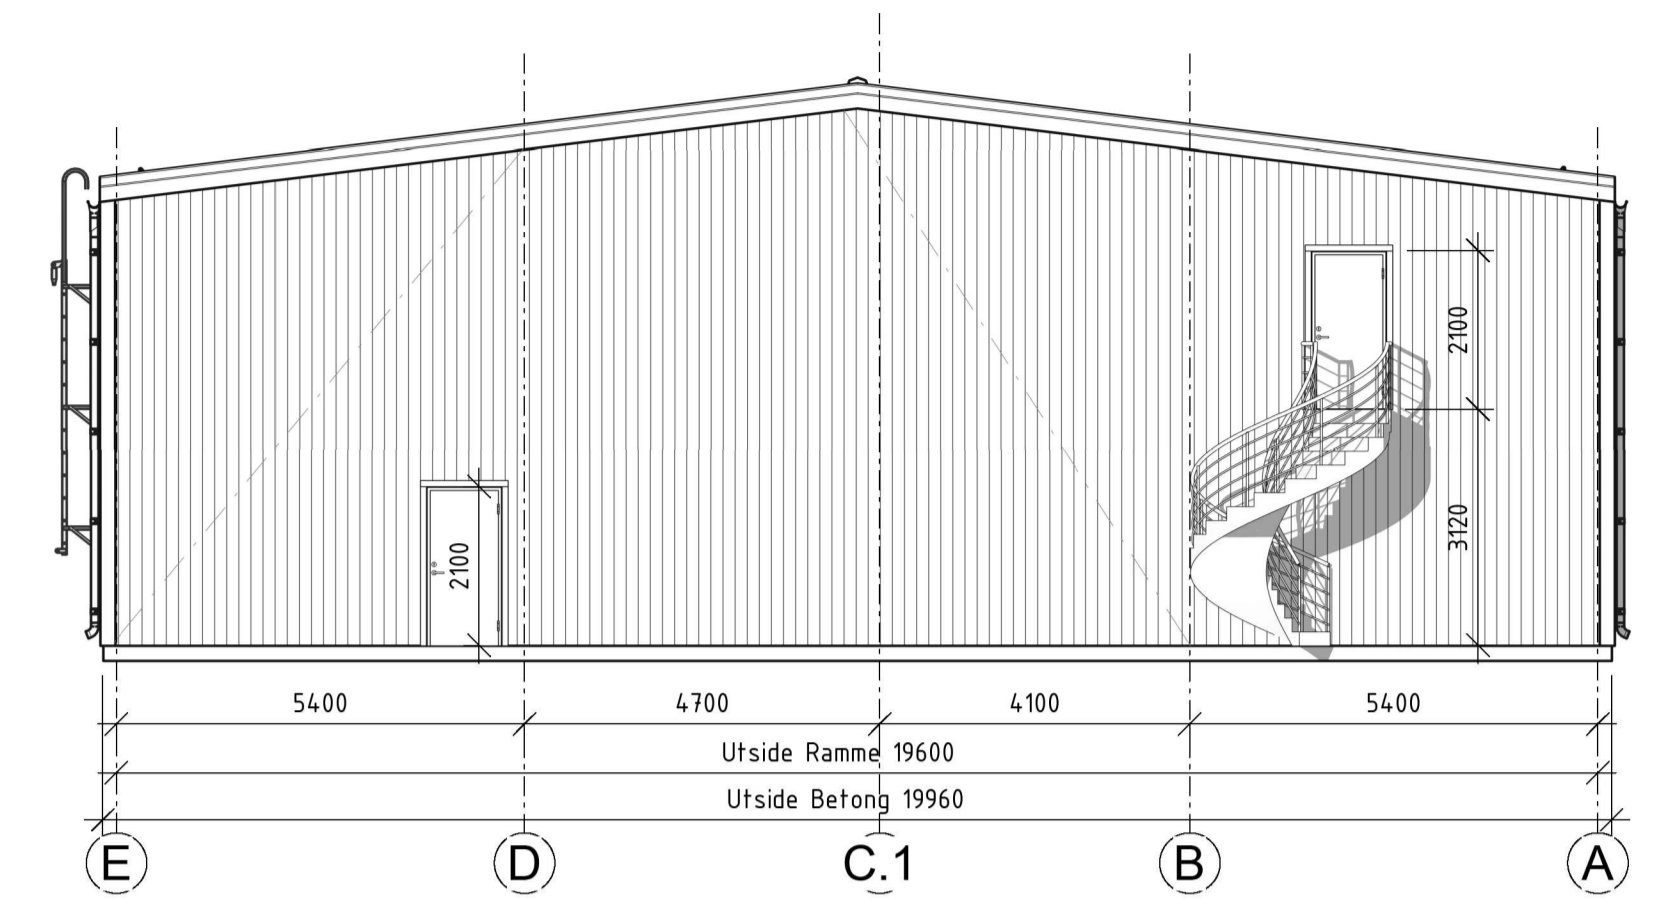


4 Fasade i perspektiv E
1 : 100

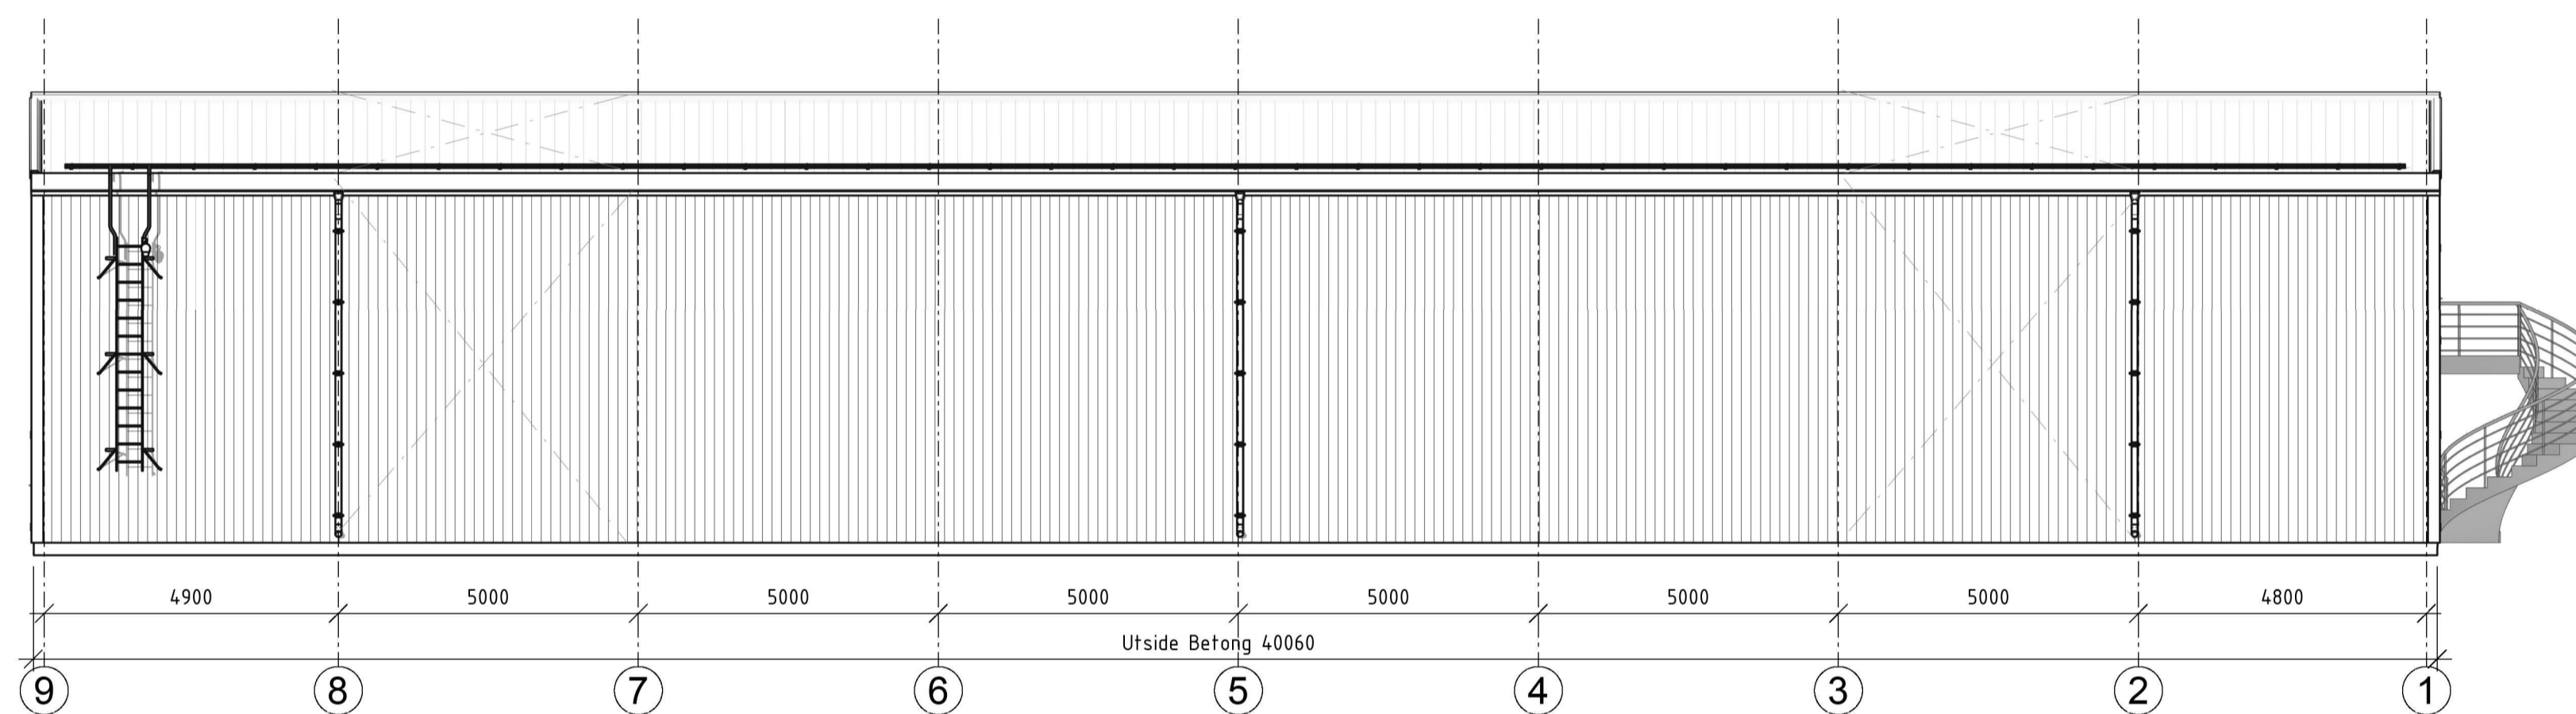

2 Fasade i perspektiv 9
1 : 100

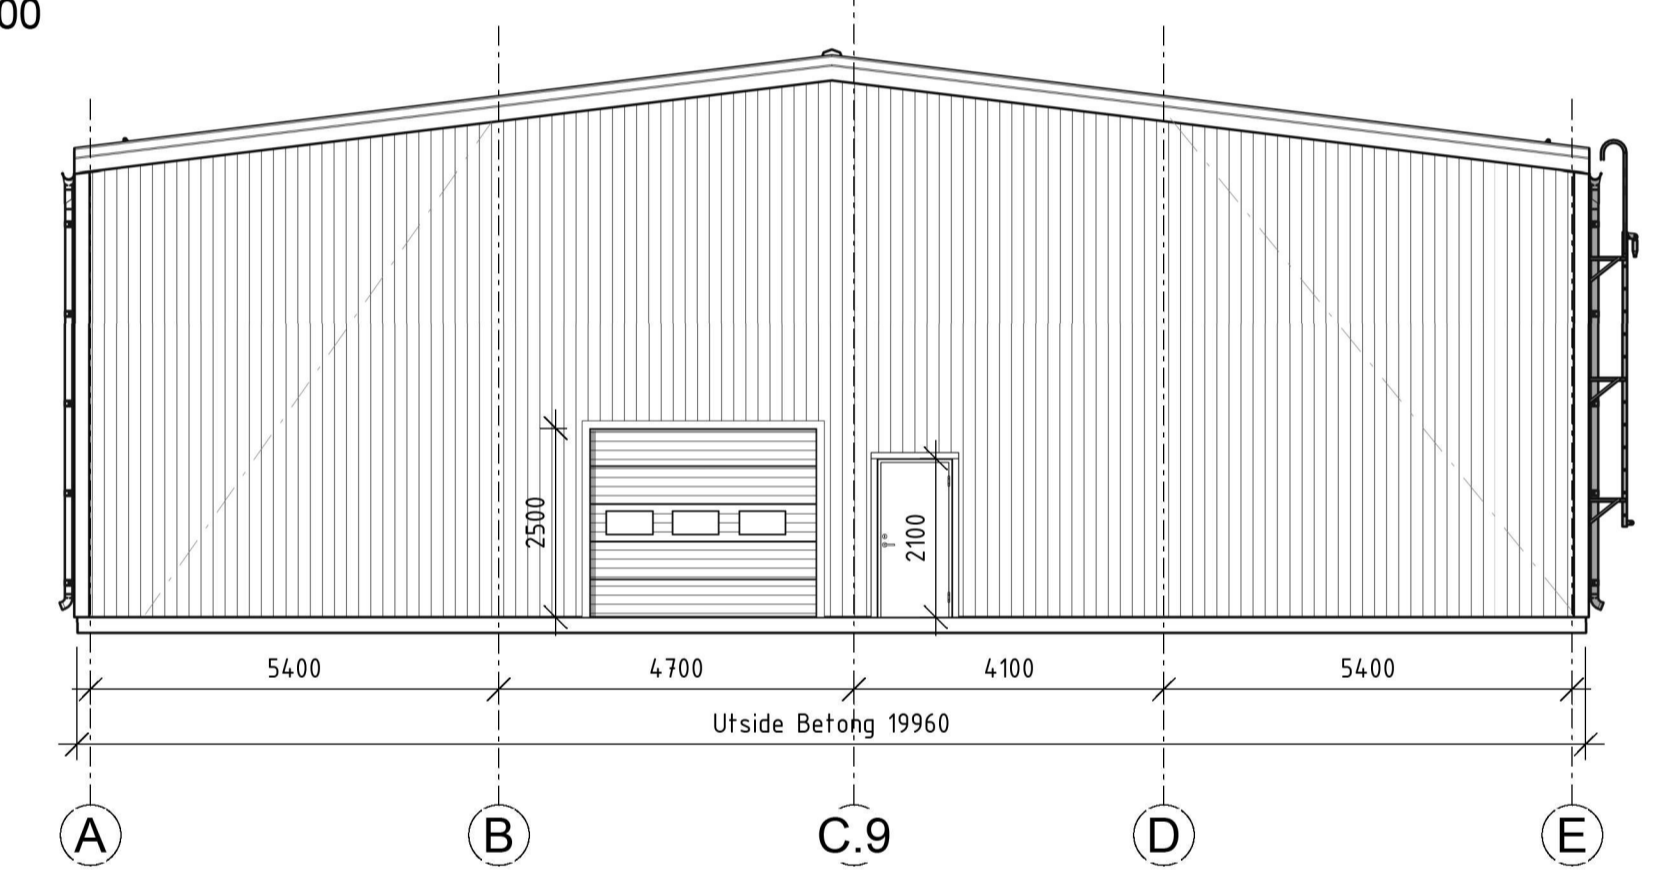

5 Seksjon 1
1 : 100

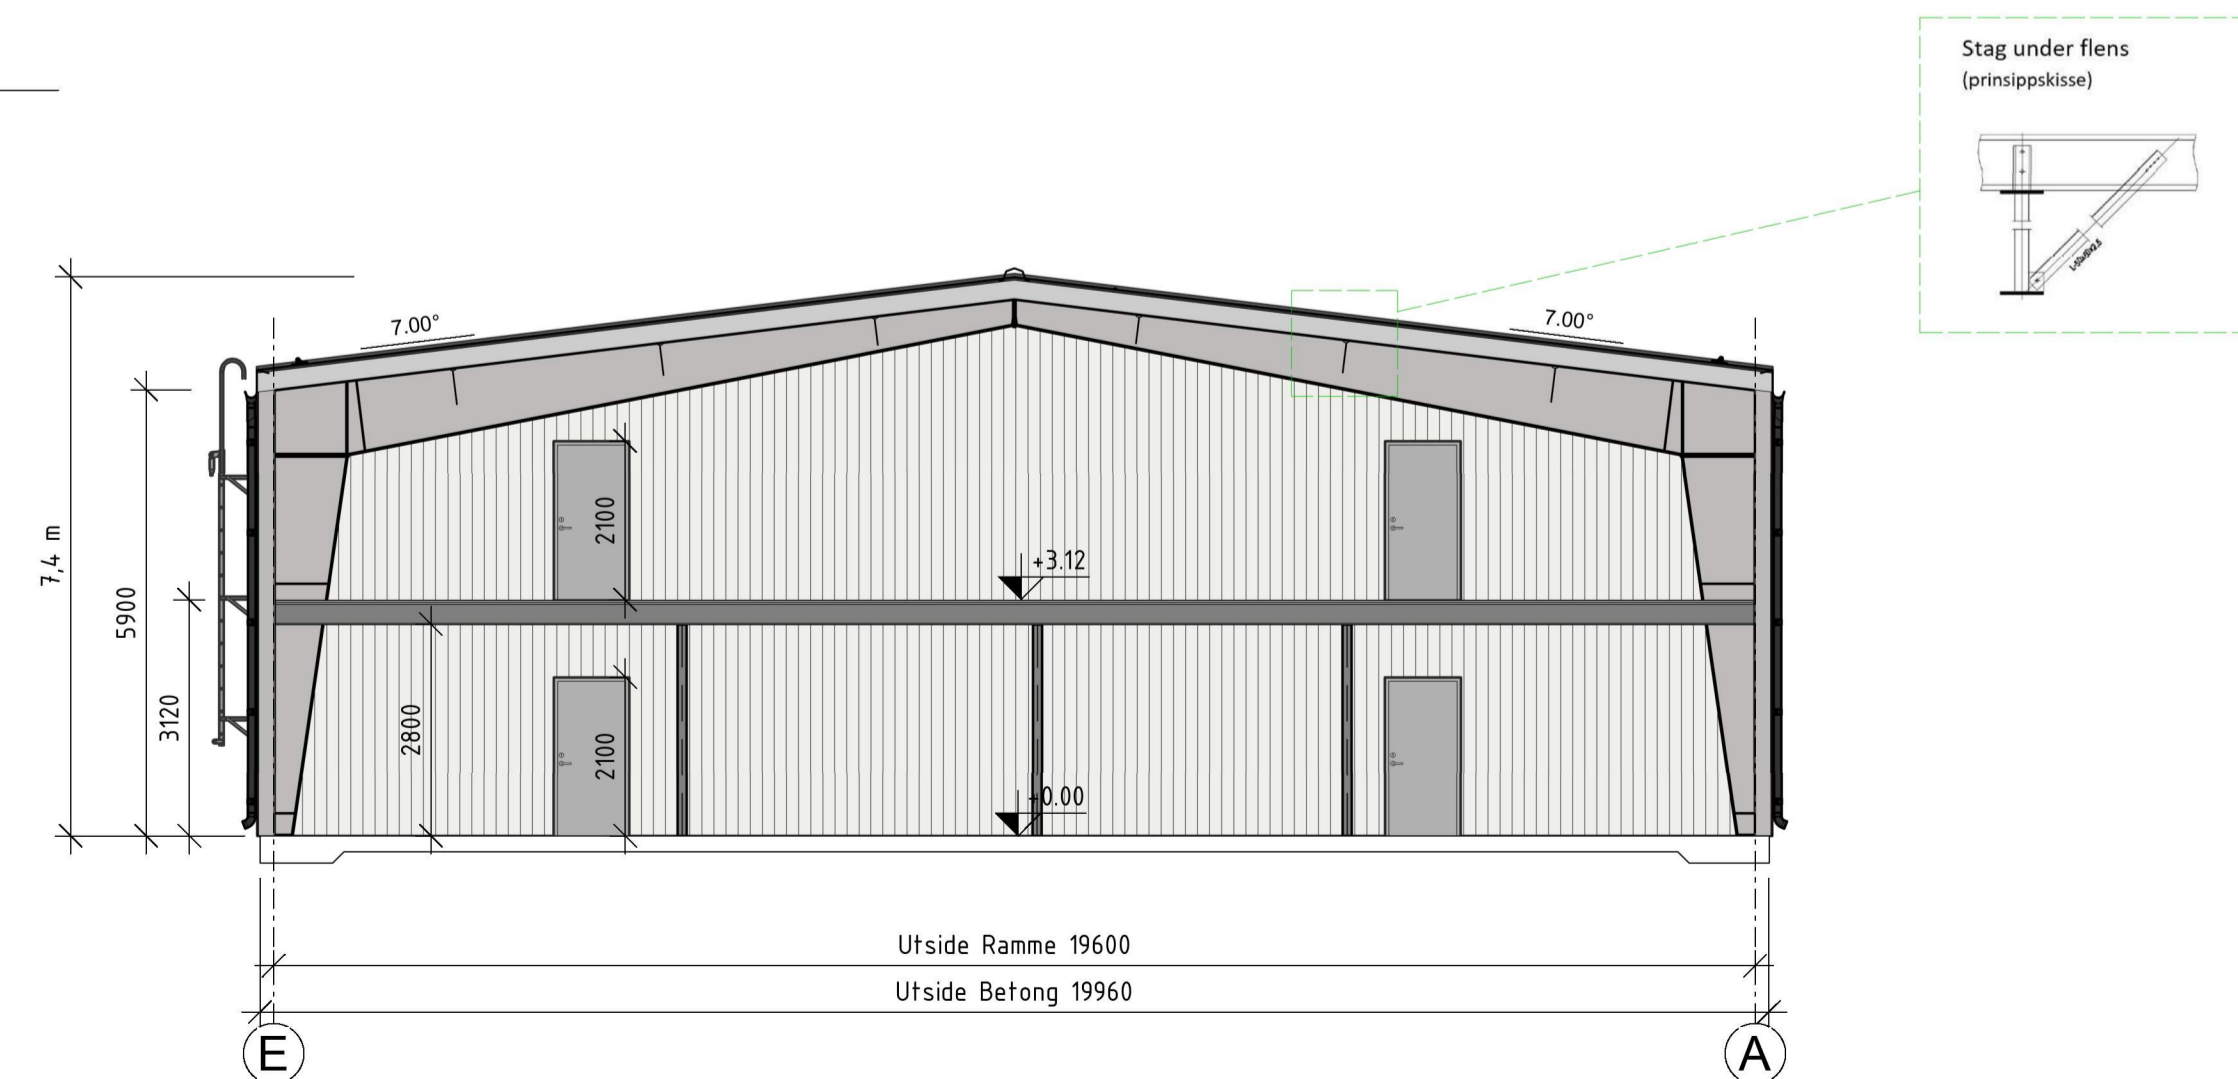

E	07.01.22	SL	Oppdatert til Borga standard
D	05.01.22	SL	Oppdatert port i akse 9
C	08.12.21	SL	Justert trapp/ heis
B	06.12.21	SL	Delevegg, innv. trapp, dører, fasadestige
A	22.10.21	SL	Lengde + 10 meter
Rev.	Dato	Sign	Endring ref. til

BORGA
Bygg uten bekymringer

Rasmus Solbergs vei 2, Hospitalsgatan 11
1423 Ski, Norge 532 37 Skara, Sverige
Tel: +47 69 67 60 28 Tel: +46 (0) 511 34 77 11
www.borga.no www.borga.se


Nytt lager 2022

Prosjektnavn:	OK Property		
Prosjektadresse:	Bergen		
Prosjektleder:	Tegnet av:	Kontrollert av:	Selger:
-	SL	-	RN
Tegningsnavn:	Elevation and plan		
Prosjektnummer:	Dato:	Tegningsnummer:	
-	2021-09-21	E2	

Alle rettigheter tilhører Borga Stålbygg AS, gjenbruk av disse tegningene er forbudt uten skriftlig avtale med Borga Stålbygg AS


1
A1-E3

3D Perspektiv

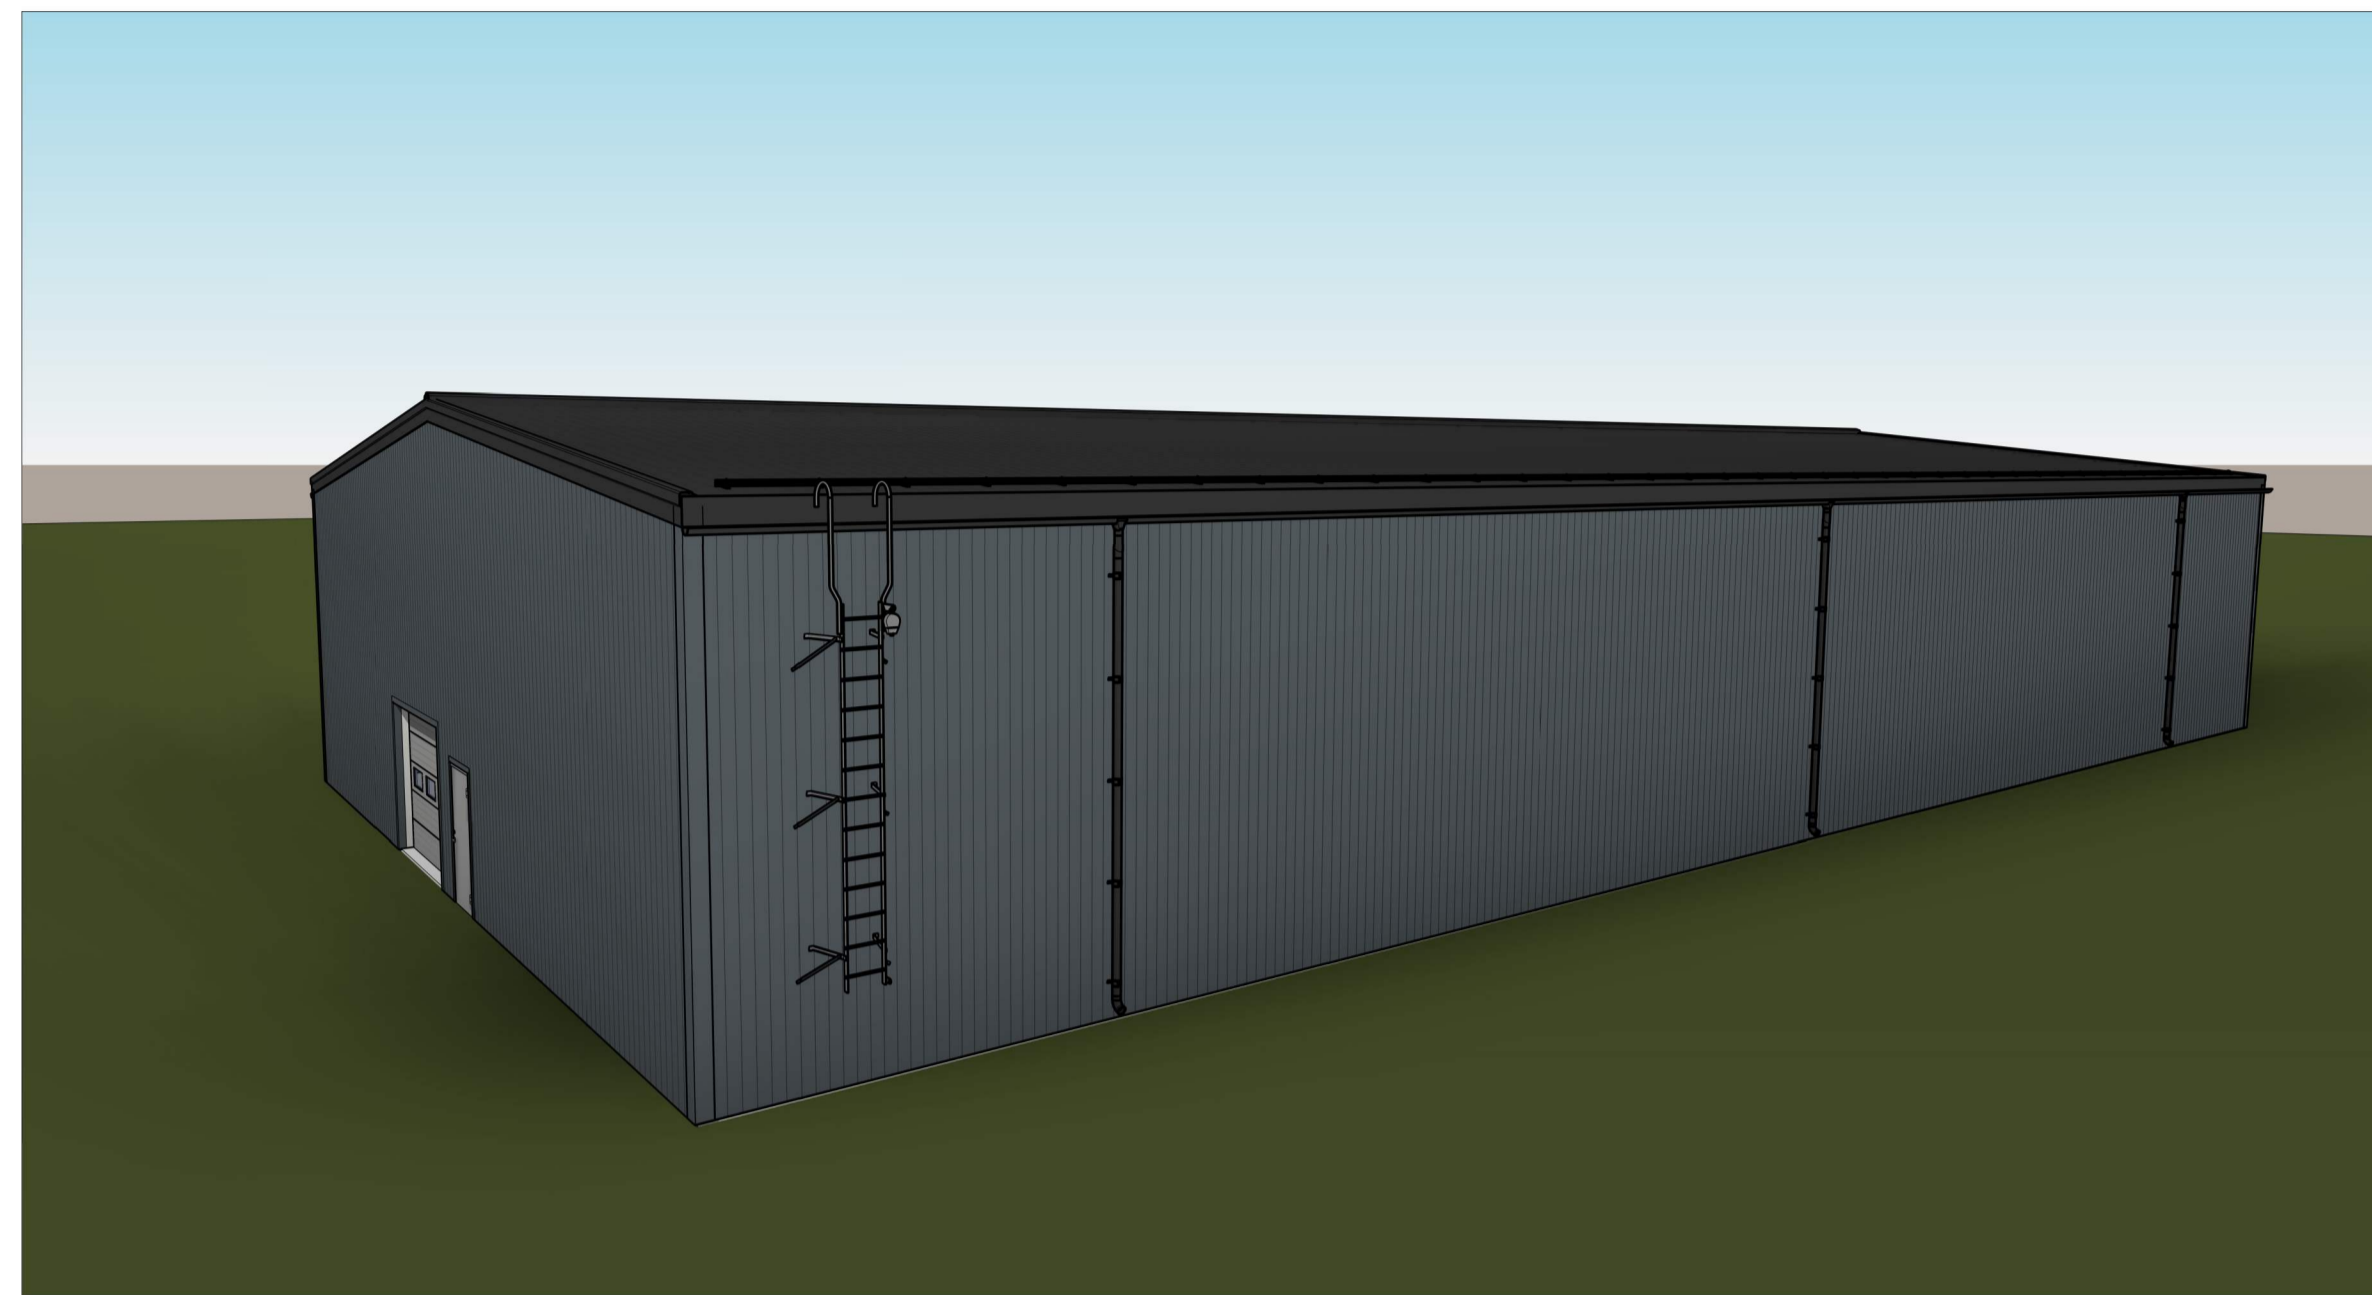


3
A1-E3

3D Perspektiv 3

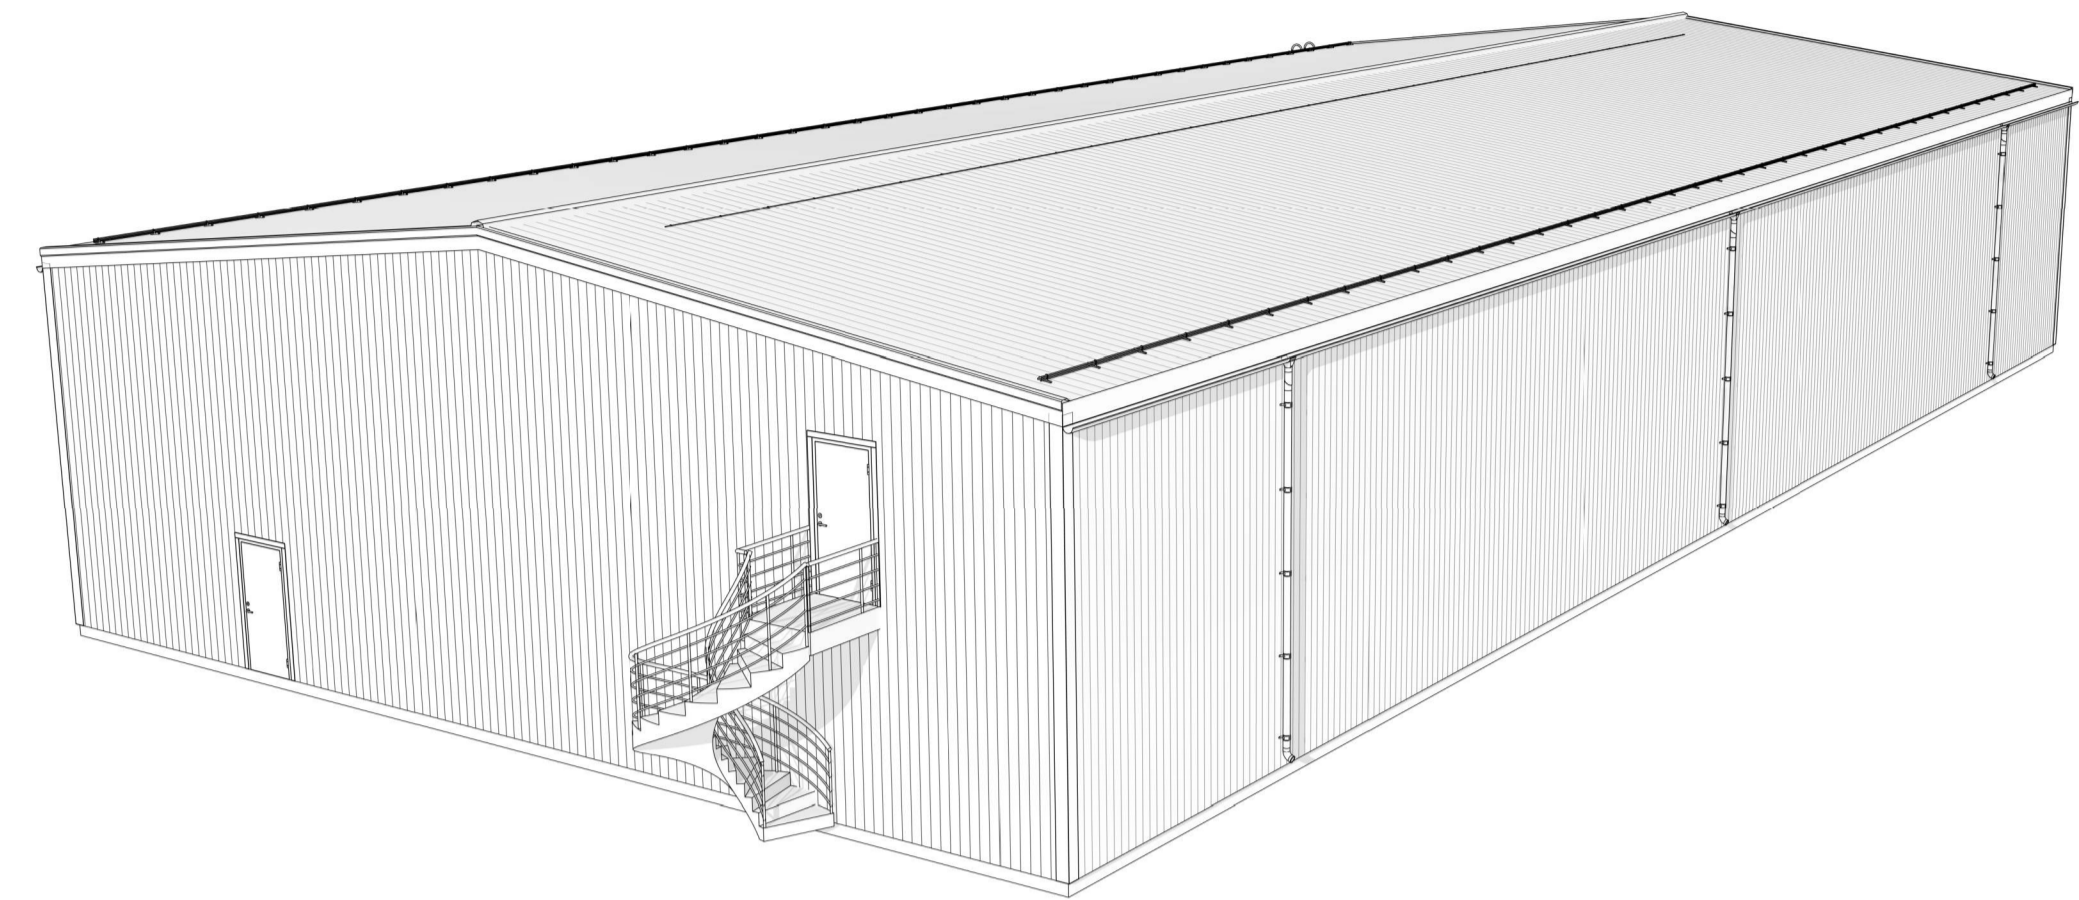

2
A1-E3

3D Perspektiv 2

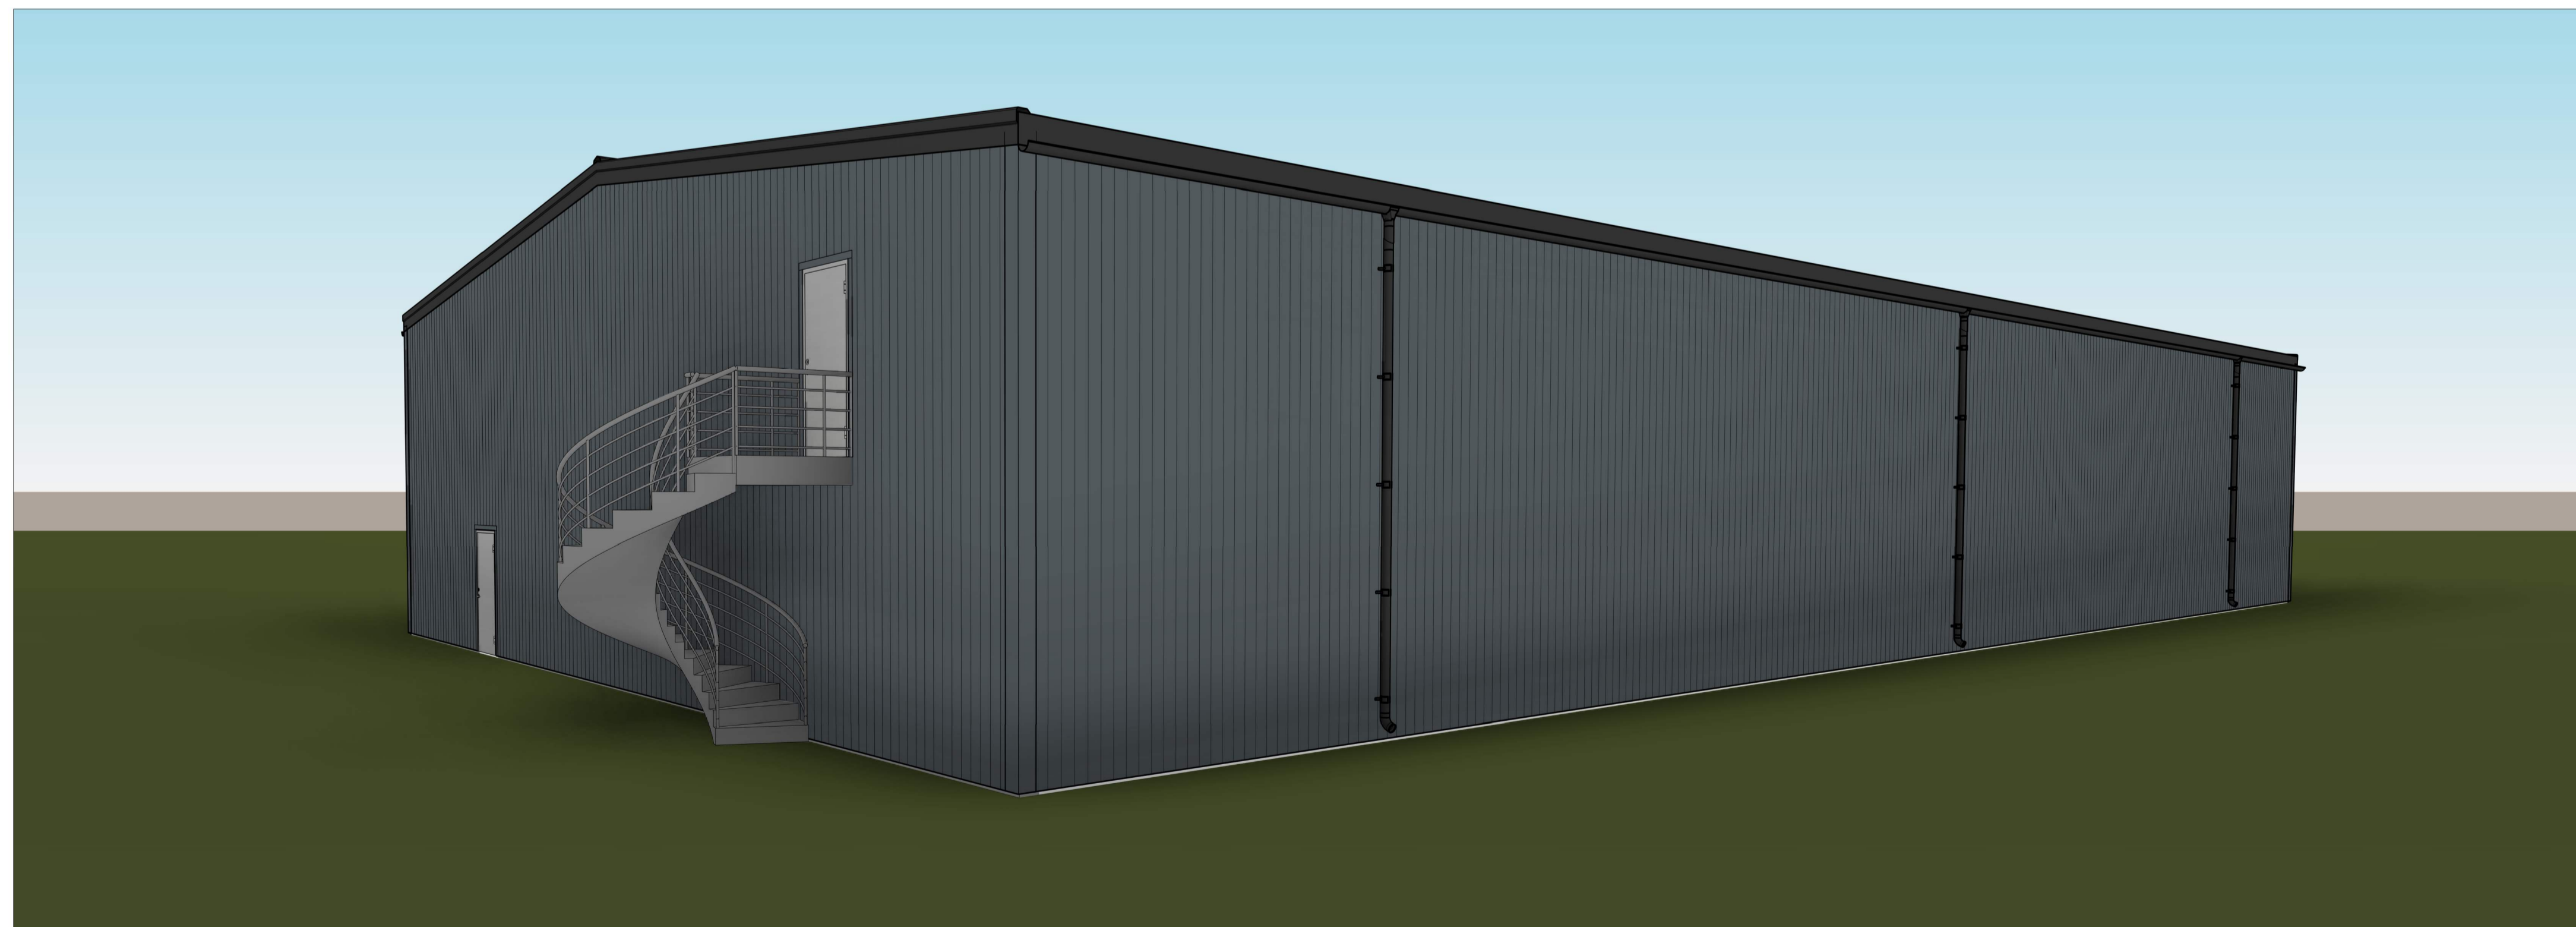

Fargevalget er ikke endelig, kun en illustrasjon

Alle rettigheter tilhører Borga Stålbygg AS, gjenbruk av disse tegningene er forbudt uten skriftlig avtale med Borga Stålbygg AS

Rev.	Dato	Sign	Endring ref. til
E	07.01.22	SL	Oppdatert til Borga standard
D	05.01.22	SL	Oppdatert port i akse 9
C	08.12.21	SL	Justert trapp/ heis
B	06.12.21	SL	Delevegg, innv. trapp, dører, fasadestige
A	22.10.21	SL	Lengde + 10 meter

BORGA

Bygg uten bekymringer

Rasmus Solbergs vei 2, 1423 Ski, Norge
Tel: +47 69 67 60 28
www.borga.no

Hospitalsgatan 11, 532 37 Skara, Sverige
Tel: +46 (0) 511 34 77 11
www.borga.se

Nytt lager 2022

Prosjektnavn: OK Property

Prosjektadresse: Bergen

Prosjektleder:	Tegnet av:	Kontrollert av:	Selger:
-	SL	-	RN

Tegningsnavn: 3D Visualisering

Prosjektnummer:	Dato:	Tegningsnummer:
-	2021-09-21	E3

Borga Stålbygg AS er et selskap i Borga Gruppen AS. Borga Gruppen AS er et selskap i Borga Gruppen AS. Borga Gruppen AS er et selskap i Borga Gruppen AS.