



B. 080/85


ARKIV

02729 201404

Arkiv nr. 114-11

Byggherrer Odda Helle,  
Byggeplass: Svestad, Verås  
G.nr. 114 br. nr. 11.

HANDSAMARÅD  
27 Mars 1935  
LINDAS BYGNINGSRÅD

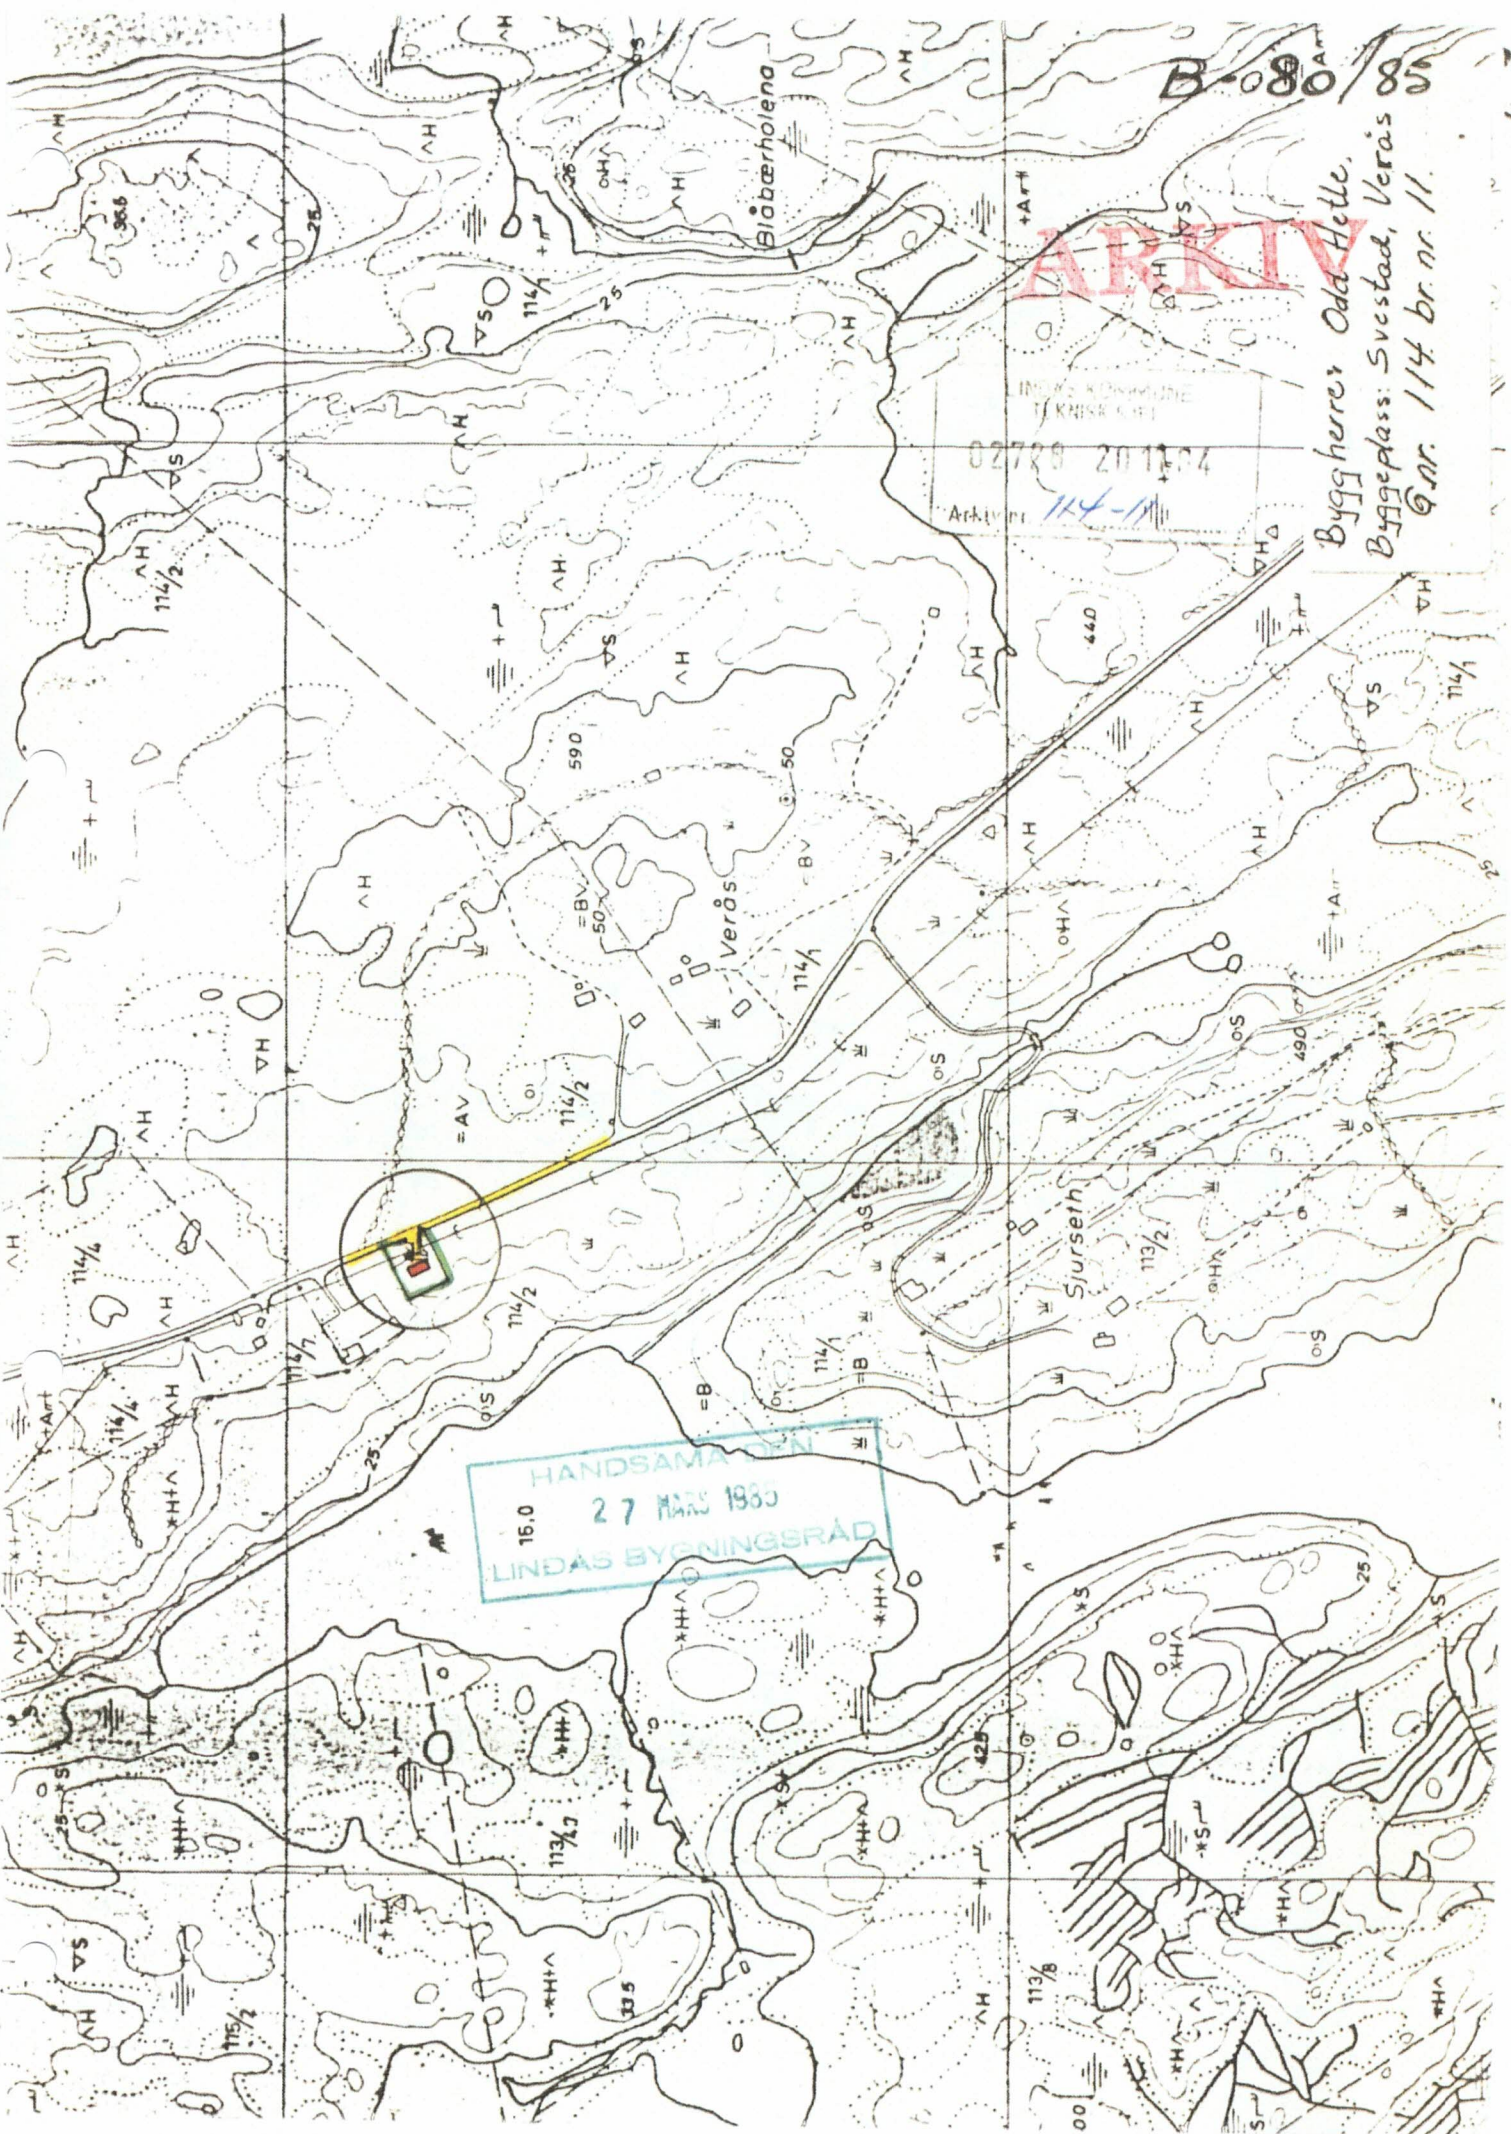




HANDSAMÅ DEN  
27 MARS 1955  
LINDAS BYGNINGSRÅD

LINDAS KOMMUNE  
TEKNISK KONTOR  
02728 2011.04  
Arkiv nr. 114-11

ARKIV


KARTSKISSE / SITUASJONSPLAN  
MÅLESTOKK 1:1000

EIGAR AV HOVUDBRUKET Håkon Mongstad ADR. 5155 Risasjøen  
EIGAR AV TOMTA Odd Helle ADR. Myking  
TOMTA UTSKILD FRÅ Verås GNR. 114 BNR. 2  
MATRIKELNR PÅ TOMTA Svestad, Verås GNR. 114 BNR. 11

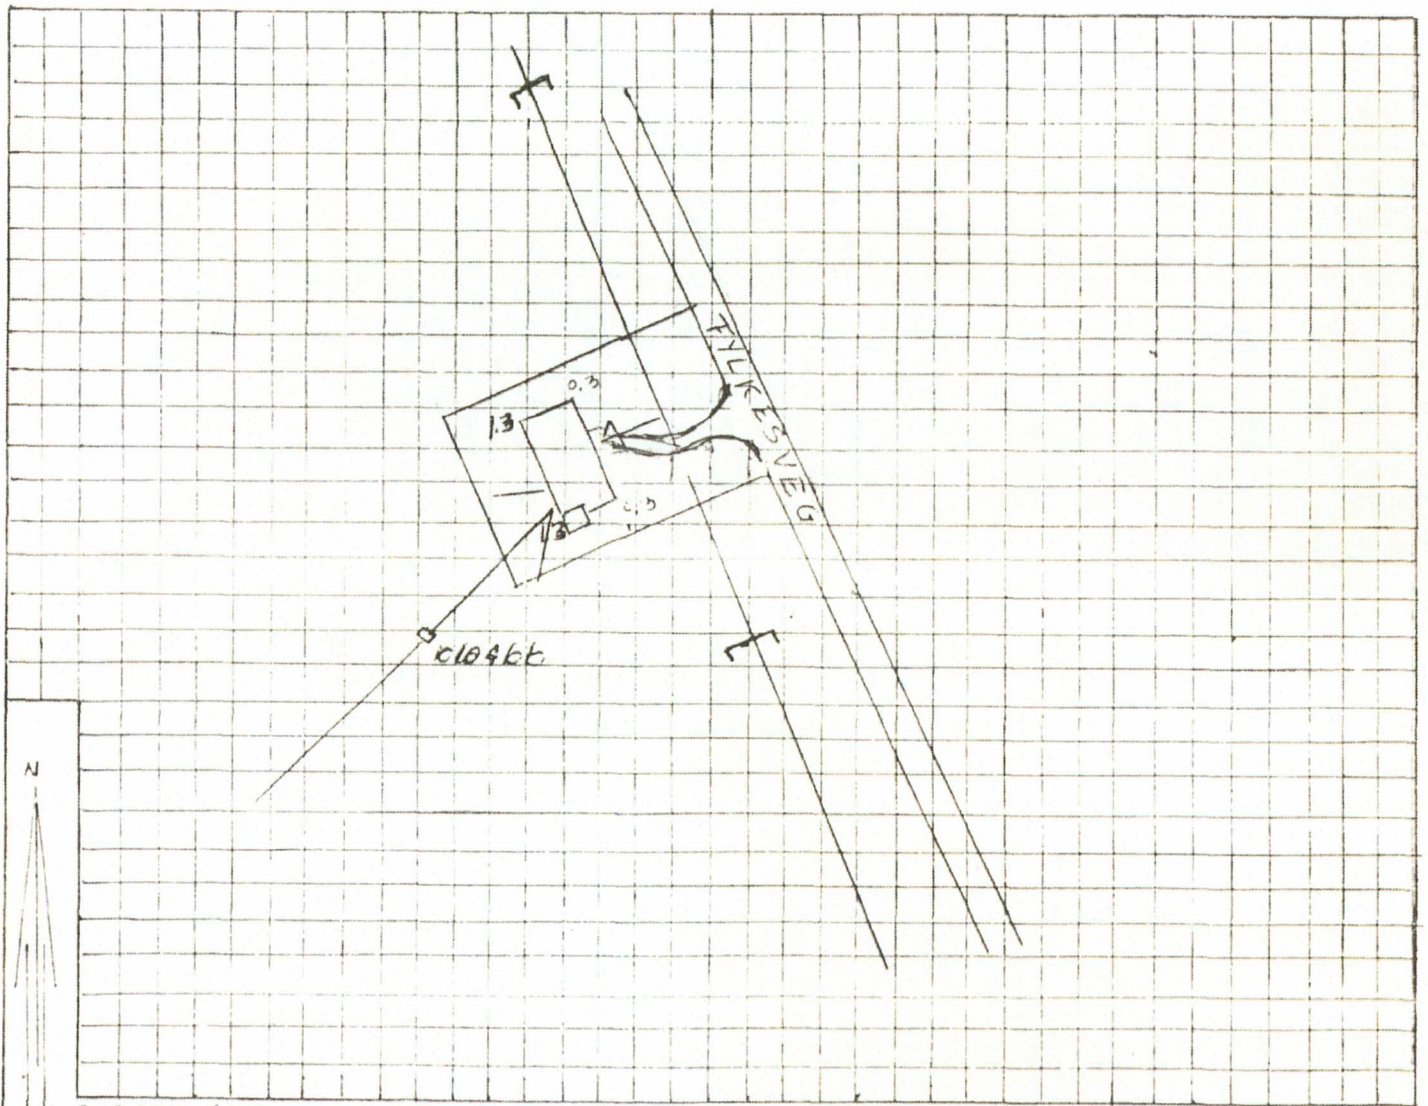

1:1000 (Ei rute = 5 meter)

Eks.

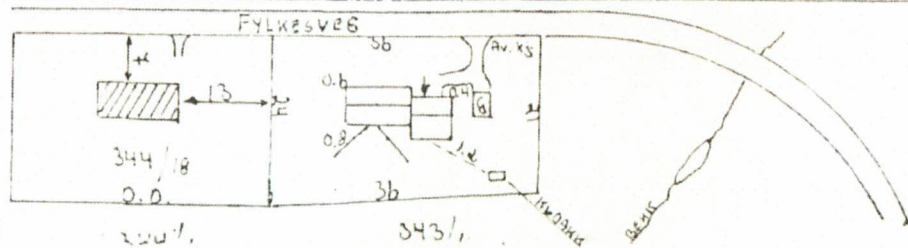



Byggeplass (adresse)		Gnr.	Bnr.
Verås		114	11
Arbeidets art	Byggets art	Søknadens dato	Bygn.rådets eller bygn.sjefens vedtak
Nybygg	Einebustad	04.11.84	Dato 27.03.84 Sak B-80/84
Byggherrens navn	Adresse		Tlf.
Odd Hetle	5149 Myking		
Anmeldarens navn	Adresse		Tlf.
Ansvarehavandes navn	Adresse		Tlf.
" "	(gr.arb.og tømre)		" "

Leif Trøland (røyrl. arb.) 5156 VÅGSEIDET

De har nå fått byggetillatelse av bygningsrådet i Lindås på dei vilkår som er sett i vedtaket, og vedlagt fylgjer dei godkjende dokument vedkommande saka.

Ikkje noko grunn eller byggjearbeid skal setjast igong før bygget er sett ut i terrenget av teknisk kontor, eller det er gjeve serskilt løyve til dette.

**ANSVARSHAVANDE SKAL VARSLA:** (med minst 2 - to dagars varsel)

**A** Teknisk kontor for:

1. Husplassering og grunnmurshøgde
2. Utstikking av forstøtningsmur og av innhegning mot veg

**B** Bygningskontrollen for kontroll av:

1. BYGGEGRUNN Etter at kultlaget er komprimert, førskaling for fundament oppsett og armering utført.
2. Armering Av betong og murkonstruksjonar, herunder peis-fundament, før støyping.
3. BJELKELAG- TAK OG VEGG-KONSTRUKSJONAR Før innkleing, men etter at vindtetting med papp er utført ved murkrone, bjelkeutstikk, altans-bjelkar og vindu.
4. VARME- LYD OG BRANNVERN-ISOLERING. PIPER OG ELDSTADER. DYTING AV VINDU OG DØRRAR. Før innkleing.
5. PUSS AV UTV. MURVERK DRENERING OG ISOLASJON AV GRUNNMUR Før inntilfylling.
- 6a SLAMAVSKILJAR. INNFILTRA-SJONSANLEGG ELLER SAND-FILTERGRØFT Når leidningar og sand er lagt, men før attfylling av grøfter.
- 6b TILKOBLING TIL OFF. LEIDNINGSNETT. Før attfylling av grøfter.
7. FERDIGATTEST. Bygningen, eller delar av den må ikkje takast i bruk før det er gjeve ferdigattest eller bruksløyve.

For hytter skal kontroll varslast for A 1, B 6a og b og 7.

For driftsbygningar skal kontroll varslast for A 1, B 6a og b og 7.

Ansvarshavande skal sjå til at vilkåra i vedtaket vert oppfylt og at ikkje noko arbeid vert utført i strid med dette, bestemmelser i bygningslova, forskrifter og vedtekter som er utarbeidd på grunnlag av desse.

DETTE SKJEMA SAMAN MED DEN GODKJENDE SØKNAD OM BYGGETILLATELSE MED VEDTAK OG TEIKNINGAR SKAL ALLTID VERA TILSTADES PÅ BYGGJEPLASSEN FOR FRAMVISING TIL KONTROLLØREN

Isdalstø, den 24.06.85

for bygningschefen  
Magn Solhøy

LINDAS BYGNINGSRÅD 5100 ISDALSTØ	Møtestad Rådhuset	Møte dato 27.03.85
Sakshandsamar Haukås	Arkivnr. gnr. 114 bnr. 11 Verås	SAK NR. B-80/85
Byggherre/meldar Odd Hetle	Adr. 5149 Myking	
Saka gjeld Einebustad - Nybygg		
Vedlegg <p>Søknad om byggjetillatelse, dat. 4.11.84  kvittering og kopi for sendt nabovarsel  situasjonskart 1:5000  situasjonsskisse 1:1000  teikningar 1:100, sist dat. 19.11.84  søknad om ansvarsrett, dat. 19.11.84  søknad om avkøyrslø</p> <p>Vedtak i bygn.rådet 11.10.72, sak 306/72 (tomta godkj.)  Vedtak i bygn.rådet 24.10.72, sak 341/72 (oppføring  av bustad)</p> <p>MERKNAD:</p> <p>Søknaden gjeld oppføring av einebustad på tomt godkjend i bygningsrådet den 11.10.72. Den 24.10.72 godkjende bygningsrådet også oppføring av einebustad på tomte, men byggjeplanane vart utsette på ubestemt tid. Kloakkutsleppet er godkjent i samband med frådelinga. Avkøyrsla til fylkesvegen vart avslegen i dispensasjonsnemnda i fylket den 24.1.73, men det er likevel peika på at løyve kan påreknast med utvida bruk av avkøyrsla til Arthur Mongstad sin eigedom.</p> <p>TILRÅDING:</p> <p>Byggjetillatelse vert gjeve i samsvar med teikningar og utgreingar vedlagt søknaden og på følgjande vilkår:</p> <ol style="list-style-type: none"> <li>1. Avkøyrslø frå fylkesveg skal vera godkjend av Hordaland vegkontor. (§ 66.1)</li> <li>2. Det skal vera tilfredsstillande tilkomst til hygienisk betryggjande og tilstrekkeleg drikkevatt. Anlegg av brunn skal meldast til lensmannen. (§ 65 og brunnlova)</li> <li>3. Bygningssjefen skal avgjera den nøyaktige plasseringa av bygningen og høgd på topp grunnmur. (F 14:21)</li> <li>4. Farge og takteking må vera slik at det harmonerar godt med omgjevnaden. Bygningsrådet kan forlanga at bygget skal målast på ny dersom det vert fargesett på ein skjemmande måte. (§ 74)</li> </ol> <p style="text-align: right;">.../...</p>		
FOR LINDAS BYGNINGSRÅD	Utskrift sendt til	
		Odd Hetle Hordaland vegkontor Florvaag Bruk



LINDÅS BYGNINGSRÅD 5100 ISDALSTØ	Møtestad Rådhuset	Møte dato 27.03.85
Sakshandsamar Haukås	Arkivnr. gnr. 114 bnr. 11 Verås	SAK NR. B-80/85
Byggherre/meldar Odd Hetle	Adr. 5149 Myking	
Saka gjeld Einebustad - Nybygg		

## Vedlegg:

Forts.

5. Bygningsrådet gjer merksam på at vilkåra i sak 306/72 skal følgjast opp og at søkjaren må sjå til at dette vert ordna.
6. Det skal sendast inn søknad om ansvarsrett for tømmerarbeidet og for privat kloakkanlegg (godkj. røyrleggjar). (§ 98)
7. I samsvar med § 93 jfr. § 95 i bygningslova vert det ikkje tillete igangsett arbeid før det er gjeve byggjetillatelse eller graveløyve. Byggjetillatelse vert sendt når vilkåra i vedtaket er stetta.

Bygningsrådet godkjenner Odd Hetle som ansvarshavande for grunn- og betongarbeidet. (§ 98)

Opparbeidd avkøyrsløve skal vera godkjend av vegstyresmaktene før mellombels bruksløyve/ferdigattest vert gjeve.

Ved feiing frå tak må det monterast fast stige eller trinn i taktekinga i samsvar med forskriftene til brannlova § 7. Ta kontakt med feiaren eller bygningskontrolløren for nærare utgreiing.

## VEDTAK:

Bygningsrådet godkjenner samrøystes tilrådinga.

FOR LINDÅS BYGNINGSRÅD

Utskrift sendt til



Odd Hetle  
Hordaland vegkontor  
Florvaag Bruk

Tatt i bruk for 1975

gnr. 114 km. 11 i Lindås

DAGBOKFØRT

27 JUN 78 04373

SØRENKRIVAREN I  
NORDHORDLAND

Underskryvne Håkon Kongstad født 20. desember 1930 - sel,  
skøyter og overdreg hermed til Karl J. Kongstad født 4. desember  
1895, bnr. 11 "Svestad" av gnr. 114 Veras i Lindås kommune for  
ein kjøpesum stor kr. 2.500.- kronertotusenfemhundre 00/100  
som skal betalast kontant mot skøyte.

Parsellen er skilt ut frå gnr. 114, bnr. 2 og er nærare  
fastlagd og omskriven i skylåskifte frå 12. august 1972.

Parsellen har desse rettar og plikter:

1. Dersom vatn ikkje er å finna på eigen grunn, har parsellen  
rett til vatn på hovedbruket, på tilvist stad.
2. Parsellen har rett til fri stolpegrunn på hovedbruket for  
framføring av lys og telefon.
3. Gjerdeplikta i grenselinene mot hovedbruket kviler på  
parsellen.

Lindås, 20. januar 1973.

Karl J. Kongstad

kjøper

Håkon Kongstad

seljar

De vitnar at seljaren Håkon Kongstad og kjøperen Karl Kongstad  
har skrive under dette skøyte i vårt påsyn og at dei er over  
20 år.

Petruer Kongstad

vitne

Hans Mørsgaard

vitne

Underskrivne som er gift med seljaren, er samd med det som  
står i dette skøyte.

Anne K. Kongstad

De vitnar at kona til seljaren har skrive under dette skøyte  
i vårt påsyn og att ho er over 20 år.

Petruer Kongstad

vitne

Hans Mørsgaard

vitne

Rettt kopi bekreftes 1099  
Liv Eirin Olsrud



57



LINDÅS BYGNINGSRÅD  
5100 ISDALSTÖ

ARKIV

Möte, den 11. oktober 1972

Side\_306  
Sak nr. 306/72

Byggherre/meldar: Håkon Mongstad          adr. Verås

Eigedom: Verås                                  gnr. 114 bnr. 2

Saka gjeld: Frådeling av bustadtomt.

Byggjemelding/søknad 28.6.1972

---

Vedlegg: Søknad m/kart 1:5000.  
Søknad om avkjørsel til fylkesveg.

Samr. vedtak:

Bygningsrådet vil tilrå tomta frådelt på fylgjande vilkår.

1. Utslepp av kloakk skal utförast i samsvar med "Kloakkforskriftene" og slik det går fram av vilkåra i skjema K 2. Sandfiltergrøften skal plasserast ved Sjurset-vatnet slik at lågaste punkt på denne vert liggjande minst 4 m over nuvarande vass-stand. Ordninga skal godkjennast av helserådet og tilsynet.
2. Avkjørsel til fylkesveg skal godkjennast av Hordaland vegkontor. Ein gjer merksam på at tidlegare godkjent avkjørsel til Arthur Mongstad skal nyttast av den omsøkte tomt.
3. Dersom vatnet skal takast frå brunn gjer ein merksam på lov og forskrift om sikring og meldeplikt av brunnar.
4. Fylkeslandbruksstyret skal godkjenne frådelinga.

---

Det vert med dette stadfest at Lindås bygningsråd i møte har fatta vedtak i samsvar med det som er nemnt ovanfor.

---

Kommuneingeniören i Lindås, den

Kommuneingeniör



## ARKIV

127/72.

Søknad frå Håkon Mongstad om löyve til frådeling av ein bustadtomt på gnr. 114, bnr. 2.

samr. vedtak:

Helserådet godkjenner frådelinga i samsvar med bygningsrådet sitt vedtak.

Helserådet er likevel ikkje heilt overtydd om at 4 m over den noverande vasstand er nok og kan medføra at nederste infiltrasjonsgrøft ikkje vil liggja i tilstrekkeleg avstand når vannstanden er på det høgaste.

Ein ber kommuneingeniören vurdera dette på nytt.