



(BYA)	(BRA)	
Areal (m2)	Navn	Areal (m2)

174.1	Plan 01	
	BRA	130.3
	Inng.	4.8
	Under taket	28.4
	Disp.	39.7

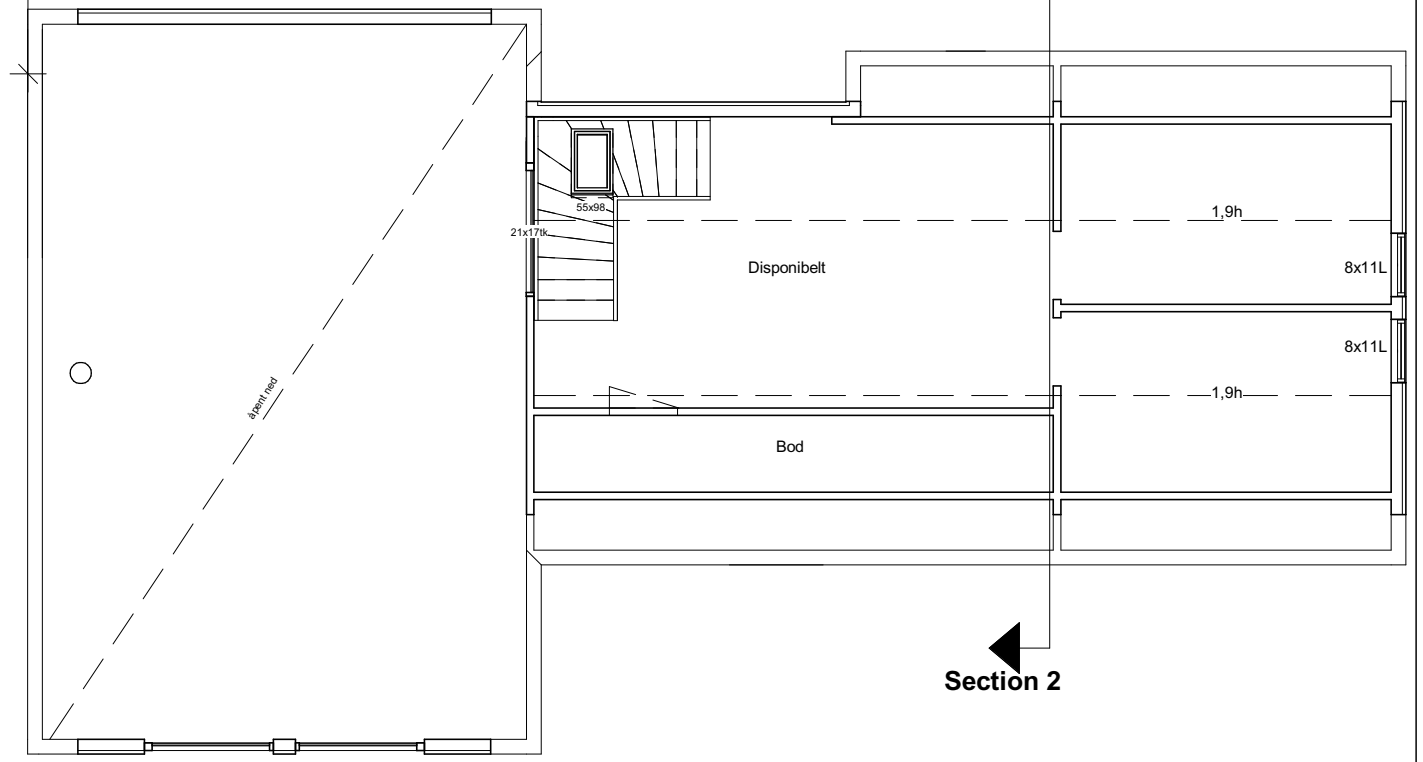

UTARBEIDET AV:	REKNES BYGGJEVARER LL	G.nr/B.nr:	430/46
TILTAKSHAVER:	Øystein Kristoffersen	KOMMUNE:	Alver
BYGGEPLASS:	Vågenesvegen 44		

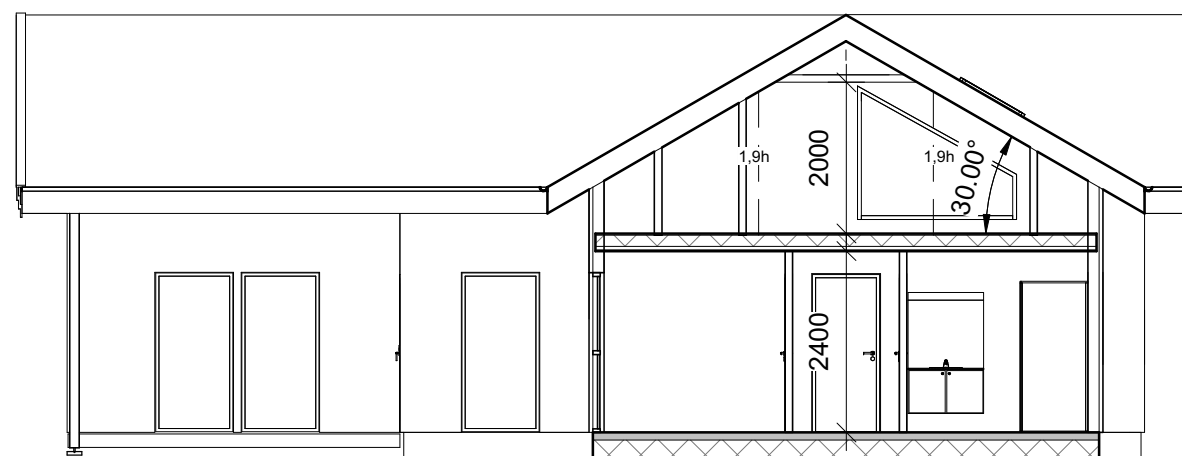

TEGN, INNHOLD:	Plan, Snitt	MÅLESTOKK:	1 : 100
PROSJEKT:	Enebolig	PROSJEKT NR:	
ARKITEKT:	I.Porzucek	DATO:	17-12-21
		TEGN:	
		REV:	B
		TEGN.NR:	