


PROFIL NR.	0	25	50	75	100
HOR. KURV.	R=∞	R=∞	R=-30	R=∞	R=50 R=∞
BREDDUUTV.					
TVERRFALL					
H.kj.b.k.	0,01%	6,0%	6,0%	3,0%	3,0% 3,0%
V.kj.b.k.					
PROFIL H.	59,74	60,02	61,26	62,51	63,76
TERRENG H.	60,12	60,73	61,71	62,31	63,02
OVERBYGN. T	49CM	89CM	49CM	89CM	

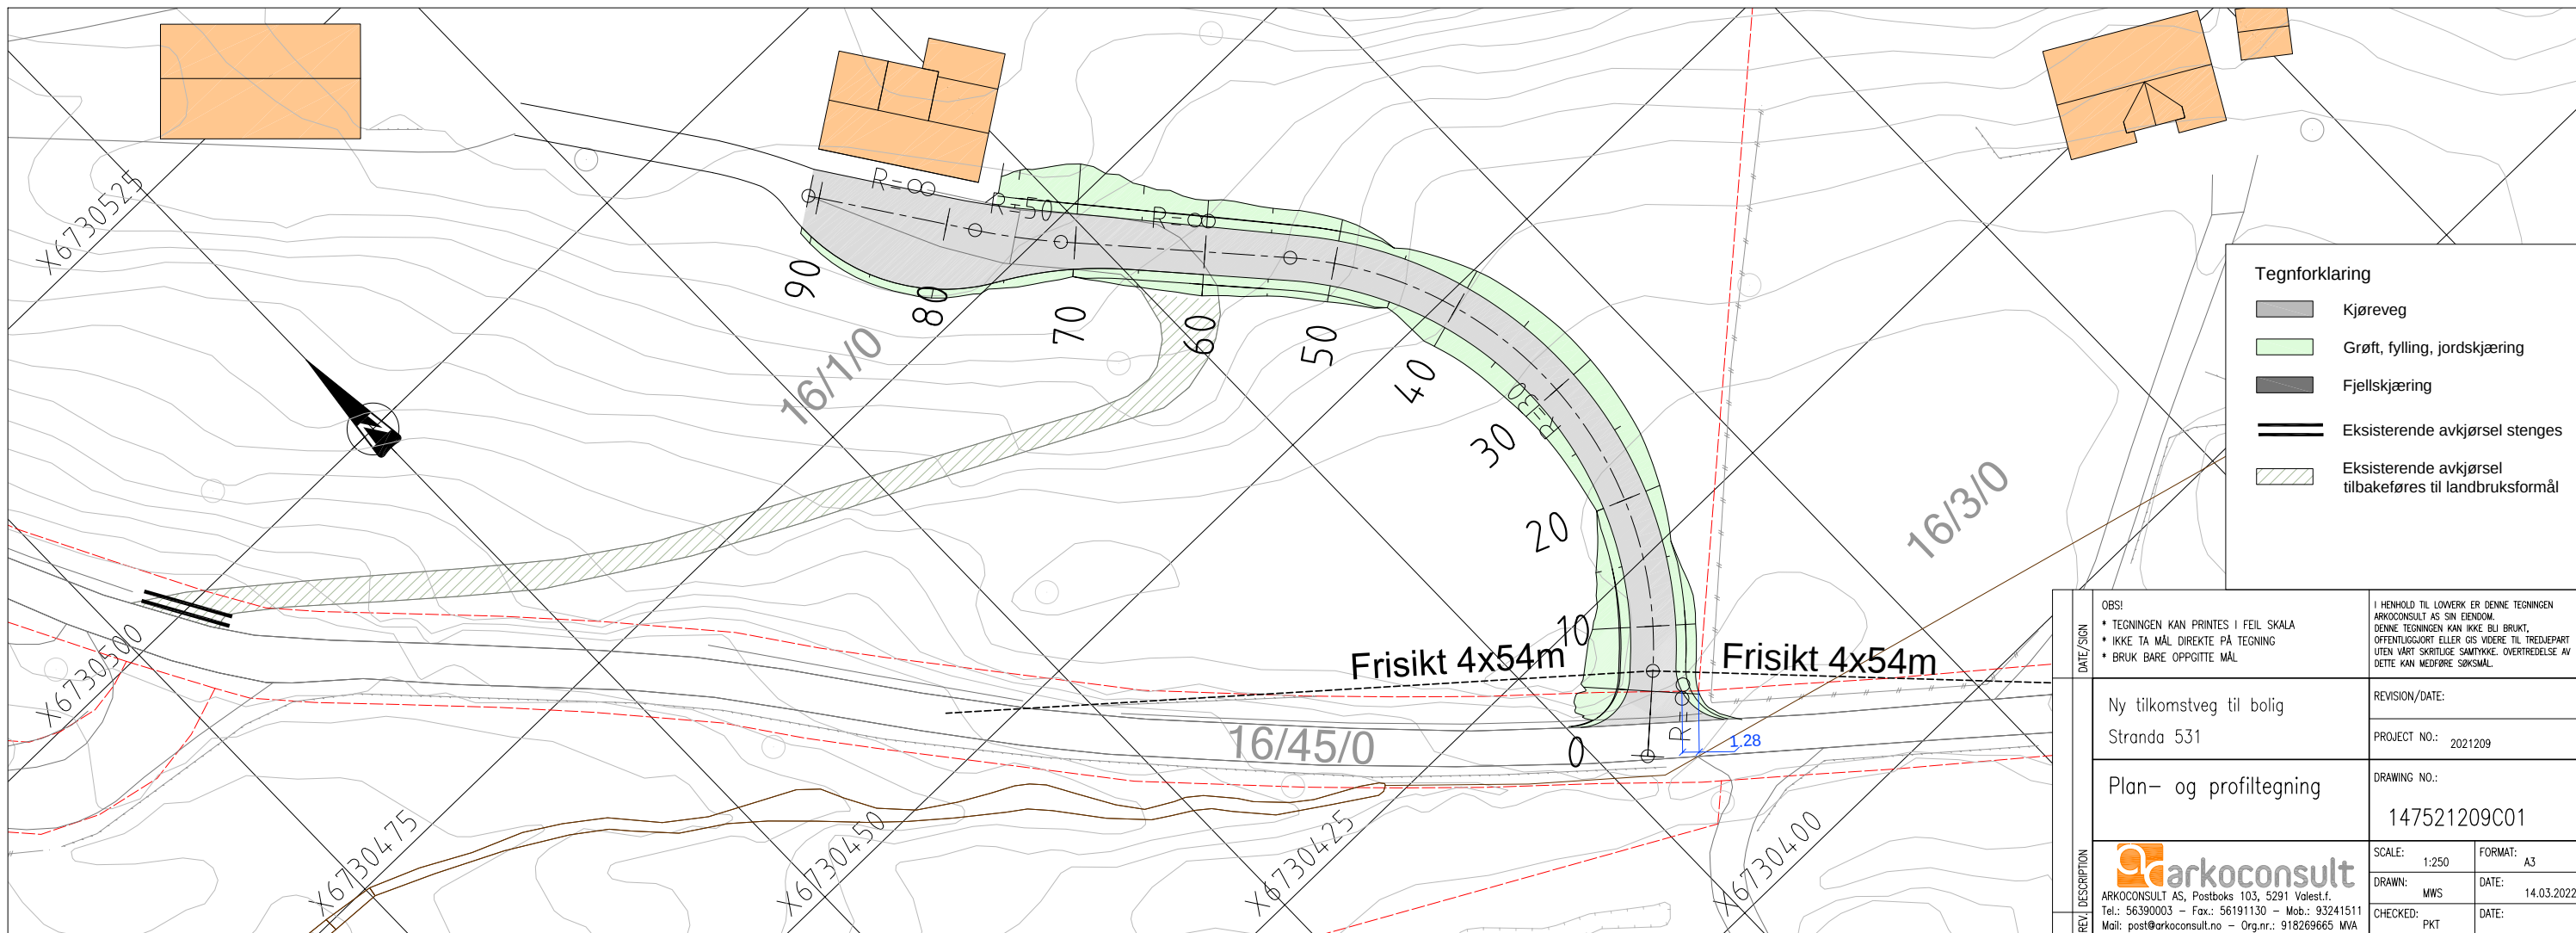

- Tegnforklaring**
- Kjøreveg
 - Grøft, fylling, jordskjæring
 - Fjellskjæring
 - Eksisterende avkjørsel stenges
 - Eksisterende avkjørsel tilbakestilles til landbruksformål

DATE/SIGN	OBS! • TEGNINGEN KAN PRINTES I FEIL SKALA • IKKE TA MÅL DIREKTE PÅ TEGNING • BRUK BARE OPPGITTE MÅL	I HENHOLD TIL LOWWERK ER DENNE TEGNINGEN ARKOCONSULT AS SIN EGENDOM. DENNE TEGNINGEN KAN IKKE BLI BRUKT, OFFENTLIGGJORT ELLER GIS VIDERE TIL TREDJEPART UTEN VÅRT SKRITLIGE SAMTYKKE. OVERTREDELSE AV DETTE KAN MEDFØRE SØKSMÅL.	
	Ny tilkomstveg til bolig Stranda 531	REVISION/DATE:	PROJECT NO.: 2021209
REV. DESCRIPTION	Plan- og profiltegning	DRAWING NO.:	147521209C01
		SCALE: 1:250	FORMAT: A3
	ARKOCONSULT AS, Postboks 103, 5291 Volest.f. Tel.: 56390003 - Fax.: 56191130 - Mob.: 93241511 Mail: post@arkoconsult.no - Org.nr.: 918269665 MVA	DRAWN: MWS	DATE: 14.03.2022
		CHECKED: PKT	DATE: