



DATE/SON	OBS! • TEGNINGEN KAN PRINTES I FEIL SKALA • IKKE TA MÅL DIREKTE PÅ TEGNING • BRUK BARE OPPGITTE MÅL		I HENHOLD TIL LOVVERK ER DENNE TEGNINGEN ARKOCONSULT AS SIV EIENDOM DENNE TEGNINGEN KAN IKKE BLI BRUKT, OFFENTLIGGJORT ELLER GIS VIDERE TIL TREDJEPART UTEN VÅRT SKRITLIGE SAMTYKKE. OVERTREDELSE AV DETTE KAN MEDFØRE SØKSMÅL.	
	Ny tilkomstveg til bolig Stranda 531		REVISION/DATE: PROJECT NO.: 2021209	
REV. DESCRIPTION	Tverrprofiler Profil 2,5 – 25		DRAWING NO.: 147521209U01	
			SCALE: 1:100	FORMAT: A3
	ARKOCONSULT AS, Postboks 103, 5291 Vålestr.f. Tel.: 56390003 – Fax.: 56191130 – Mob.: 93241511 Mail: post@arkoconsult.no – Org.nr.: 918269665 MVA		DRAWN: MWS	DATE: 14.03.2022
		CHECKED: PKT	DATE:	

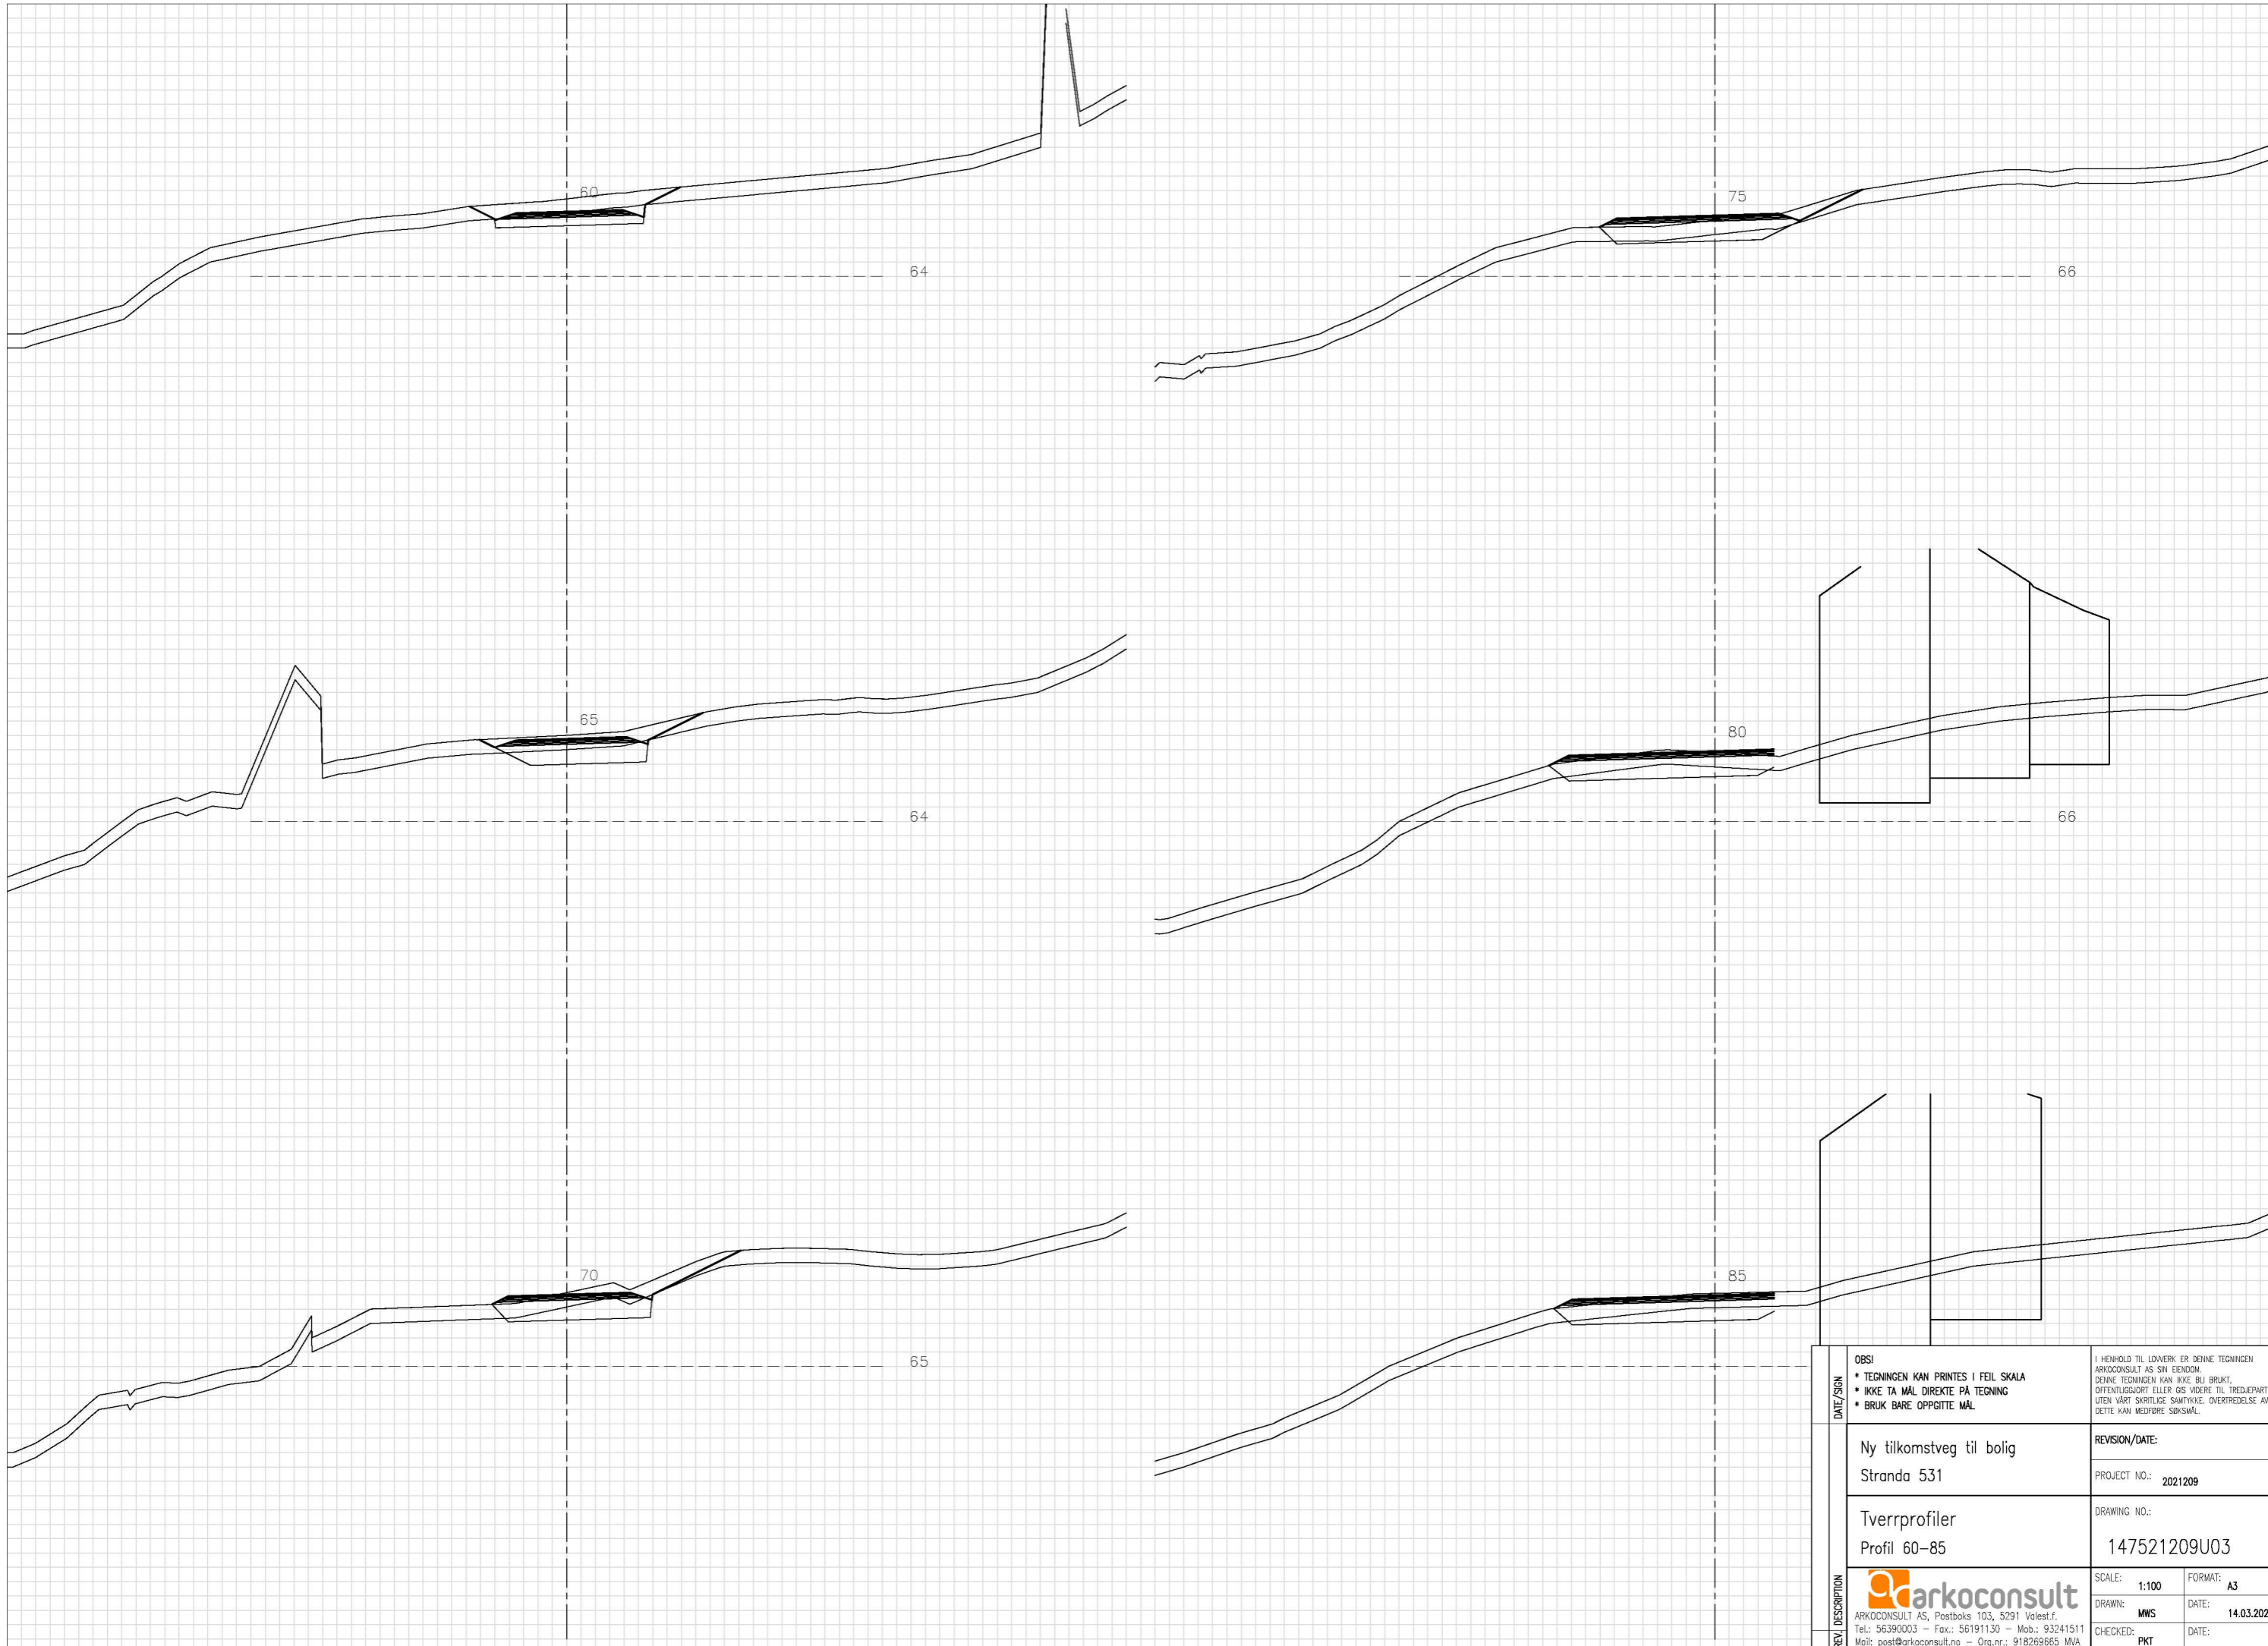

DATE/ISSN	OBS! • TEGNINGEN KAN PRINTES I FEIL SKALA • IKKE TA MÅL DIREKTE PÅ TEGNING • BRUK BARE OPPGITTE MÅL	I HENHOLD TIL LOVVERK ER DENNE TEGNINGEN ARKOCONSULT AS SIN EGENDOM DENNE TEGNINGEN KAN IKKE BLI BRUKT, OFFENTLIGGJORT ELLER GIS VIDERE TIL TREDJEPART UTEN VÅRT SKRITLIGE SAMTYKKE. OVERTREDELSE AV DETTE KAN MEDFØRE SØKSMÅL.
	Ny tilkomstveg til bolig Stranda 531	REVISION/DATE: PROJECT NO.: 2021209
REV. DESCRIPTION	Tverrprofiler Profil 30-55	DRAWING NO.: 147521209U02
	 ARKOCONSULT AS, Postboks 103, 5291 Vålestr.f. Tel.: 56390003 – Fax.: 56191130 – Mob.: 93241511 Mail: post@arkoconsult.no – Org.nr.: 918269665 MVA	SCALE: 1:100 FORMAT: A3 DRAWN: MWS DATE: 14.03.2022 CHECKED: PKT DATE:



DATE/ISSN	OBS! • TEGNINGEN KAN PRINTES I FEIL SKALA • IKKE TA MÅL DIREKTE PÅ TEGNING • BRUK BARE OPPGITTE MÅL	I HENHOLD TIL LOVVERK ER DENNE TEGNINGEN ARKOCONSULT AS SIV EGENDOM DENNE TEGNINGEN KAN IKKE BLI BRUKT, OFFENTLIGGJORT ELLER GIS VIDERE TIL TREDJEPART UTEN VÅRT SKRITLIGE SAMTYKKE. OVERTREDELSE AV DETTE KAN MEDFØRE SØKSMÅL.
	Ny tilkomstveg til bolig Stranda 531	REVISION/DATE: PROJECT NO.: 2021209
REV. DESCRIPTION	Tverrprofiler Profil 60-85	DRAWING NO.: 147521209U03
	 ARKOCONSULT AS, Postboks 103, 5291 Vålestr.f. Tel.: 56390003 – Fax.: 56191130 – Mob.: 93241511 Mail: post@arkoconsult.no – Org.nr.: 918269665 MVA	SCALE: 1:100 FORMAT: A3 DRAWN: MWS DATE: 14.03.2022 CHECKED: PKT DATE:

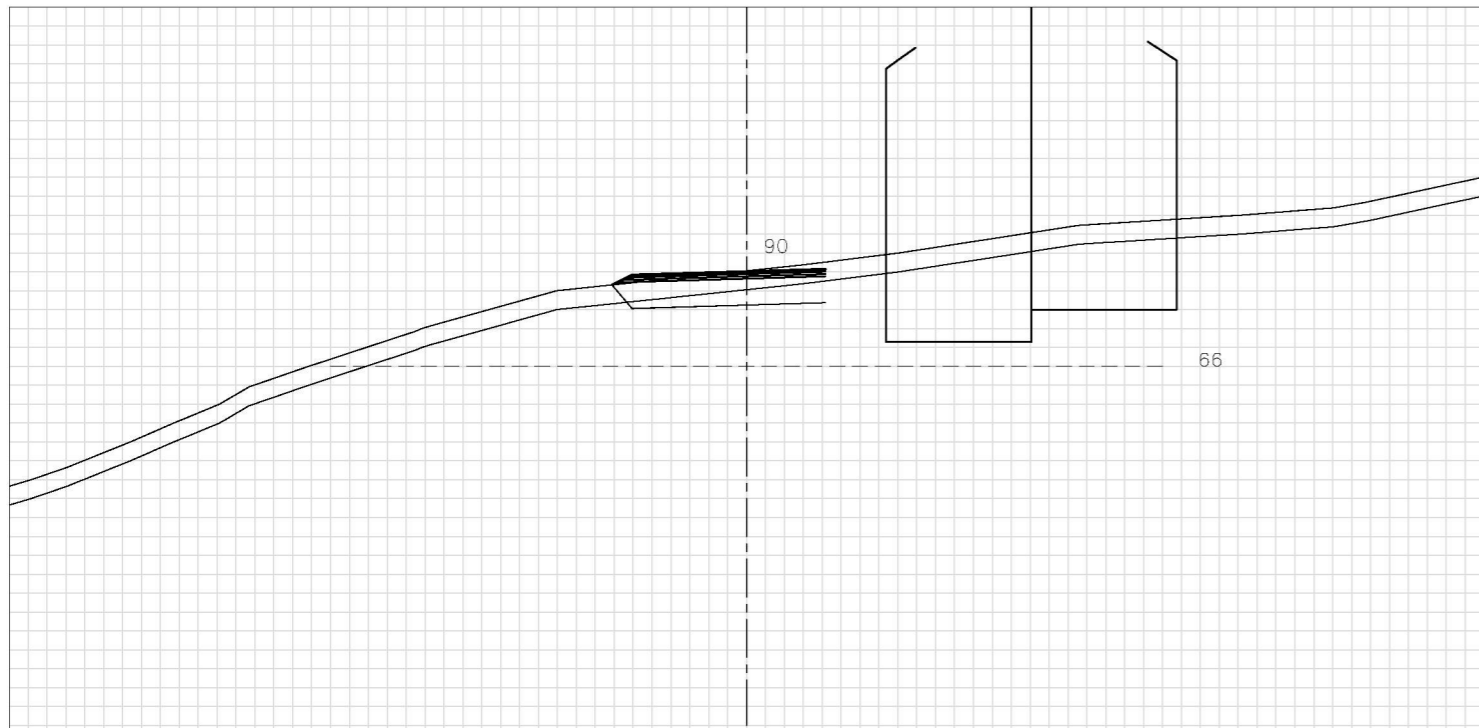

REV. / DATE / DESCRIPTION	OBS! • TEGNINGEN KAN PRINTES I FEIL SKALA • IKKE TA MÅL DIREKTE PÅ TEGNING • BRUK BARE OPPGITTE MÅL	I HENHOLD TIL LOVVERK ER DENNE TEGNINGEN ARKOCONSULT AS SIV. EGENDOM DENNE TEGNINGEN KAN IKKE BLI BRUKT, OFFENTLIGGJORT ELLER GIS VIDERE TIL TREDJEPART UTEN VÅRT SKRITLIGE SAMTYKKE. OVERTREDELSE AV DETTE KAN MEDFØRE SØKSMÅL.	
	Ny tilkomstveg til bolig Stranda 531	REVISION/DATE: PROJECT NO.: 2021209	
Tverrprofiler Profil 90	DRAWING NO.: 147521209U04		
 ARKOCONSULT AS, Postboks 103, 5291 Vålestr.f. Tel.: 56390003 – Fax.: 56191130 – Mob.: 93241511 Mail: post@arkoconsult.no – Org.nr.: 918269665 MVA	SCALE: 1:100 DRAWN: MWS CHECKED: PKT	FORMAT: A3 DATE: 14.03.2022 DATE:	