



E6

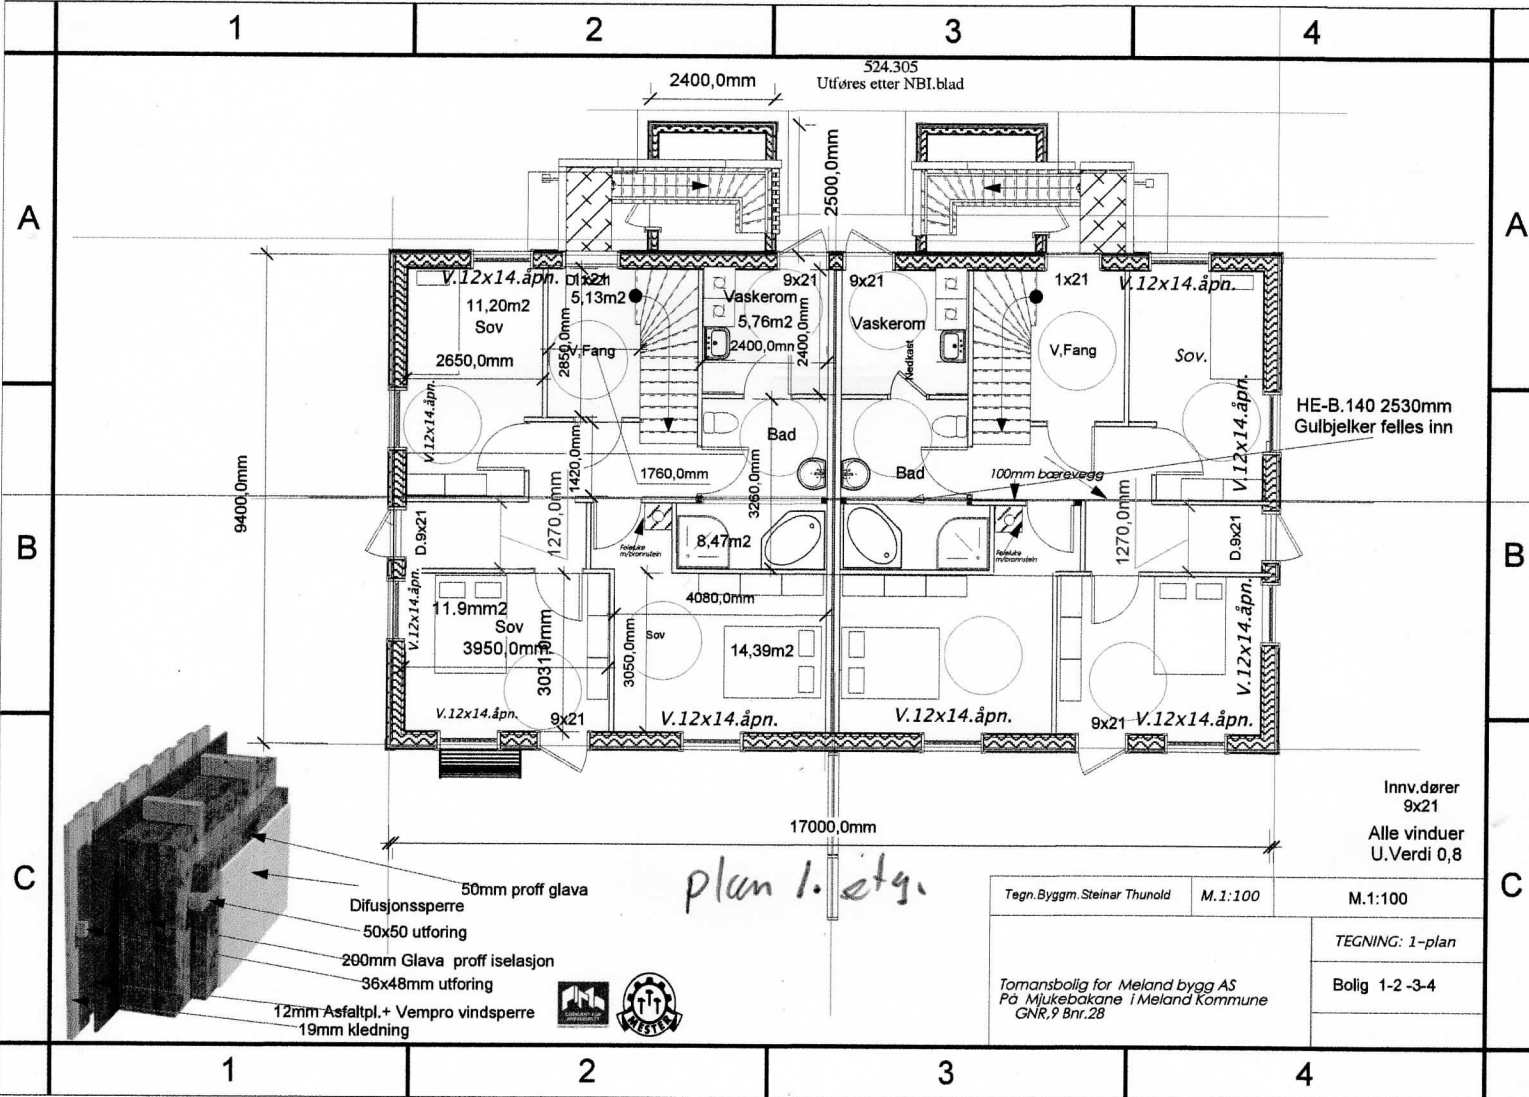

plan 1. etg.

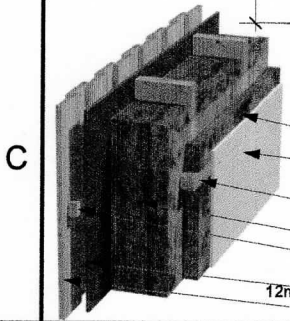

Tegn. Byggm. Steinar Thunold	M.1:100	M.1:100
		TEGNING: 1-plan
		Bolig 1-2-3-4

Tomansbolig for Meland bygg AS
 På Mjølkebøkene i Meland Kommune
 GNR.9 Bnr.28