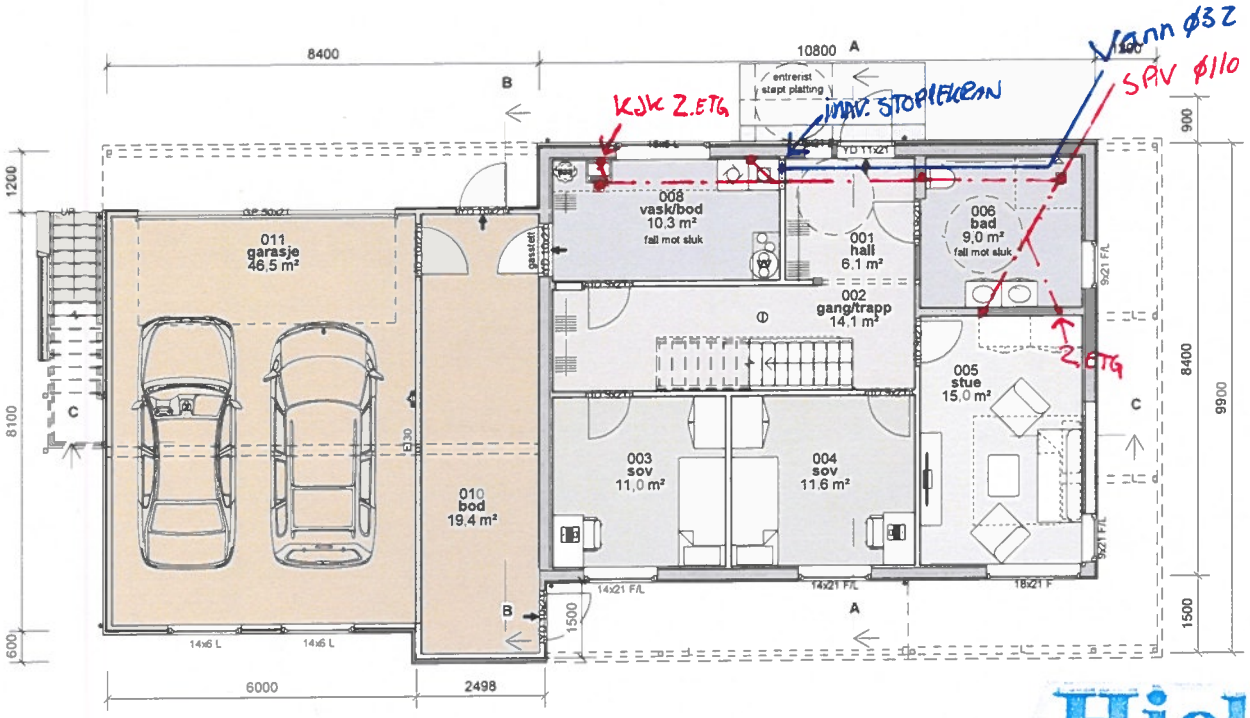


**1. Etasje**
1 : 100

Hjelmås VVS a/s

Bunnledningsplan 25/03-22/JanR.

| | | | | |
|---|---|---|---|---|
| C | Rev.iht.skisser | ib | HHFR | 16.03.22 |
| B | div.justeringer | ib | HHFR | 24.02.22 |
| A | Justert | ib | HHFR | 21.02.22 |
| Rev. | Revisjonen gjelder | Utført | Kontr. | Dato |

HKH Bygg og Eiendom AS
Enebolig med garasje G/B
Mjåtveitstø 17, Frekhaug Alver kommune

Målestokk 1 : 100
Dato 18.02.22
Tegnet ib
Kontr. HHFR

HELLVIK HUS
Hellvik Hus Teknologi og Produksjon AS
Jærveien 1250, 4375 Hellvik
51 46 16 00
post@hellvikhus.no
www.hellvikhus.no

Prosjekt status: Skisse
Rev. C
Tegning nr. A-04
Prosjekt nr.
Original Karma
Tittel: Plan 1.Etasje

Denne tegning er vår eiendom og må ikke uretmessig brukes eller ettertrykkes jfr. lov om åndsverk av 1961.