


1:100 Fasade Øst

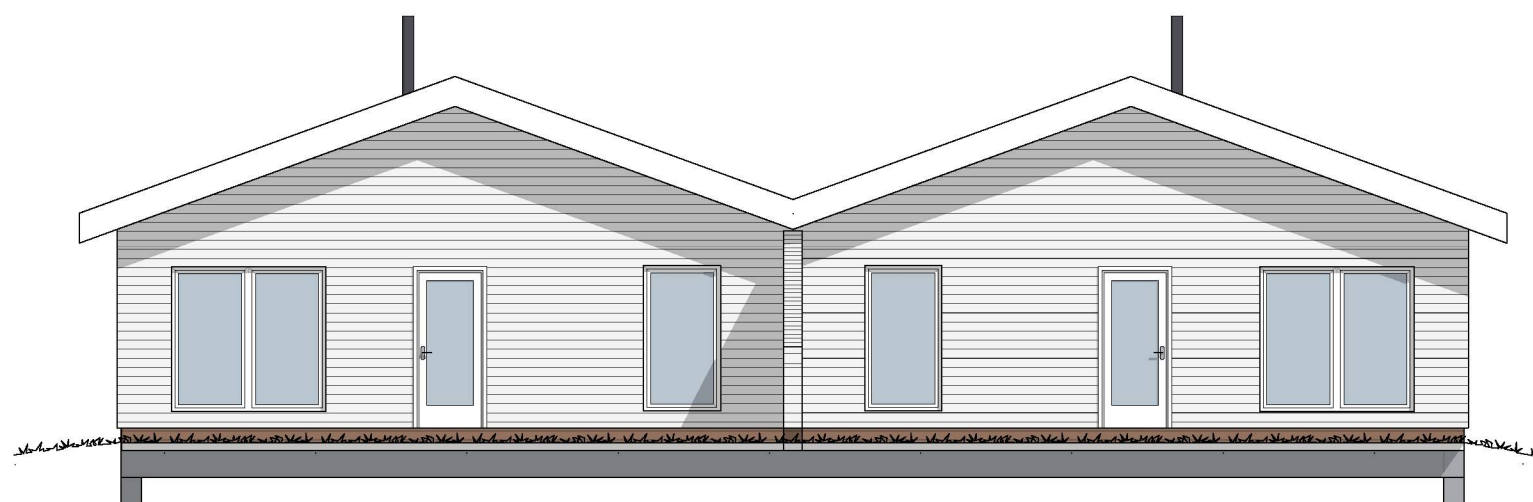

1:100 Fasade Sør


Tegningsnr.
A40-02

Revisjon nr.

Type tegning
Fasade Sør og Øst

Rev	Nr	Beskrivelse	Dato	Sign	Kontr

Lokalisering:

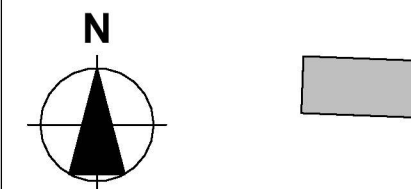

Prosjekteringsgruppen

- ARK : FBT AS
- RIB :

Arkitektveien 19
0000 Arkitektbyen
Tlf.: 000 000 00
arkitekt@arkitektfirma.no

Fase

Fase



Tiltakshaver

**Solbakk & Soltveit
Eiendom AS**

Prosjekt

**Tomannsbolig
Furulia 13
5913 Eikangervåg**

Gnr./Bnr./Festenr.:

24/107/0 og 24/106/0

Prosjektnr.:

Prosjektnr.

Tegningsnr.:

A40-02

Godkjent

Kontroll prosjekt.

Sign. Kontroll

Filnavn

7_Tomannsbolig_Endret
tak.pln

Dato opprettet

6/9/2021

Dato revidert

18.10.2021

Målestokk

1:100 ved A3

Kontroll utførende

Sign. Kontroll

Fasade Sør og Øst