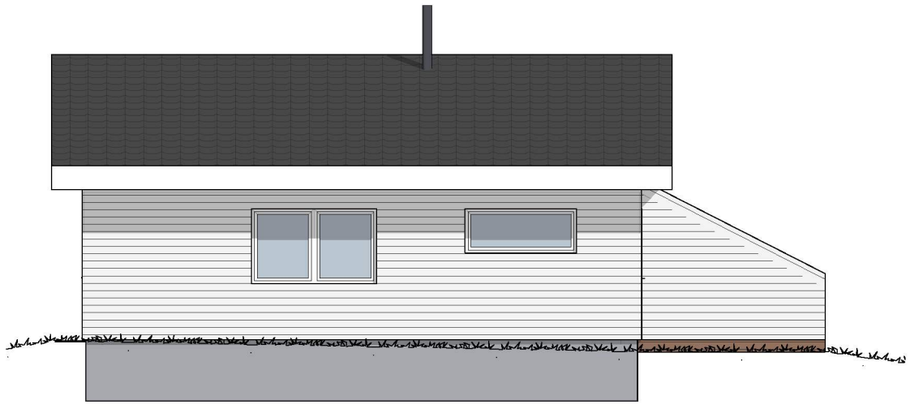

1:100 Fasade Vest

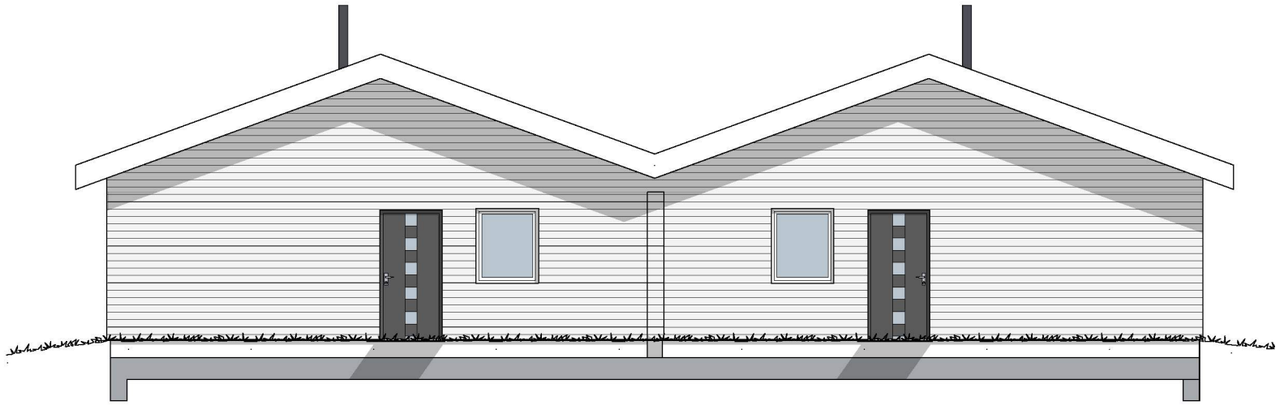

1:100 Fasade Nord

Tegningsnr.
A40-01

Revisjon nr.

Type tegning
Fasade Nord og Vest

Rev	Nr	Beskrivelse	Dato	Sign	Kontr

Lokalisering:

N

Prosjekteringsgruppen

ARK : FBT AS

Arkitektveien 19
0000 Arkitektbyen
Tlf.: 000 000 00
arkitekt@arkitektfirma.no

RIB :

Fase
Fase

FAGERHEIM BYGGTEKNIKK AS

Tiltakshaver
Solbakk & Soltveit Eiendom AS

Prosjekt
Tomannsbolig
Furulia 13
5913 Eikangervåg

Gnr./Bnr./Festenr.:
24/107/0 og 24/106/0

Prosjektnr.: **Prosjektnr.**

Tegningsnr.: **A40-01**

Godkjent

Kontroll prosjekt.

Sign. | Kontroll

Filnavn
7. Tomannsbolig_Endret tak.pln

Dato opprettet
6/9/2021

Dato revidert
18.10.2021

Målestokk
1:100 ved A3

Kontroll utførende

Sign. | Kontroll

Fasade Nord og Vest