


1:100 Snitt A

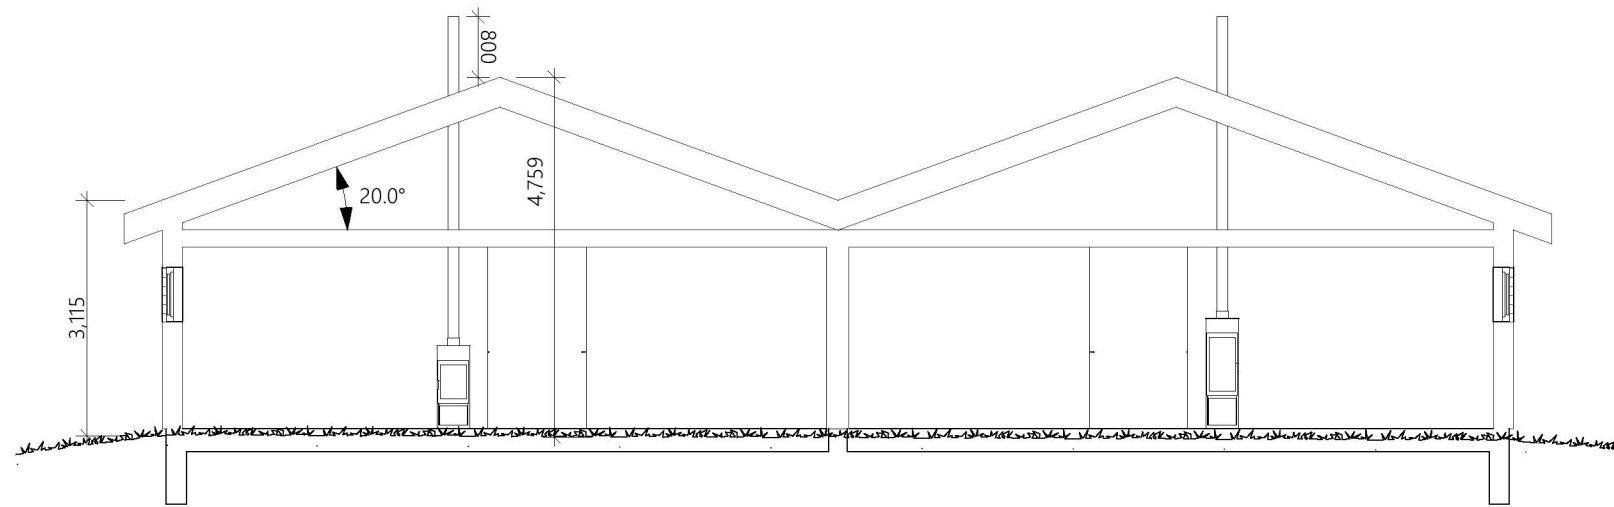

1:100 Snitt B

© Alle rettigheter tilhører utførende for projekteringen, kopiering eller bruk av disse tegningene er forbudt uten skriftlig samtykke!

PROSJEKT: Tomannsbolig	DATO OPPRETTET: Dato oppr.	PROSJEKTERINGSGRUPPEN ● ARK: FBT AS ○ RIB:	LOKALISERING 	REVISJONER <table border="1"> <thead> <tr> <th>Rev.</th> <th>Sign.</th> <th>Dato</th> <th>Beskrivelse</th> </tr> </thead> <tbody> <tr><td> </td><td> </td><td> </td><td> </td></tr> <tr><td> </td><td> </td><td> </td><td> </td></tr> <tr><td> </td><td> </td><td> </td><td> </td></tr> <tr><td> </td><td> </td><td> </td><td> </td></tr> <tr><td> </td><td> </td><td> </td><td> </td></tr> <tr><td> </td><td> </td><td> </td><td> </td></tr> <tr><td> </td><td> </td><td> </td><td> </td></tr> <tr><td> </td><td> </td><td> </td><td> </td></tr> <tr><td> </td><td> </td><td> </td><td> </td></tr> </tbody> </table>	Rev.	Sign.	Dato	Beskrivelse																																					<p> FAGERHEIM BYGGTEKNIKK AS Arkitektveien 19 Tlf: 000 000 00 www.arkitektfirma.no </p>
Rev.	Sign.	Dato	Beskrivelse	
TILTAKSHAVER: Solbakk & Soltveit Eiendom AS	DATO REVIDERT: 9/30/2021	Fase Fase	TEGNINGENR.: A30-1	
BYGGEPLASS: Furulia 13 Eikangervåg 5913 Norge	SIGN.: Tegnet av	MÅLESTOKK: 1:100 ved A3	TEGNING: Snitt A og B	
G.NR/B.NR - KOMMUNE: 24/107	