
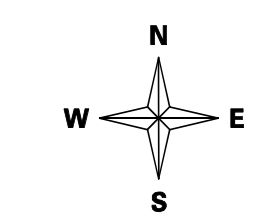


TEIKNFORKLARING
PBL § 11 KOMMUNEPLEANS AREALDEL

Noverande	Fremtidig
BYGNINGAR OG ANLEGG (PBL § 11-7, nr 1)	
Bustader (1110)	Bustader (1110)
Fritidsbustad (1120)	Fritidsbustad (1120)
Offentleg eller privat tenesteyting (1160)	Offentleg eller privat tenesteyting (1160)
Næringsbygningar (1200)	Fritids- og turistformål (1170)
Andre typer bygningar og anlegg (1500)	Næringsbygningar (1200)
Grav- og urnelund (1700)	Andre typer bygningar og anlegg (1500)
SAFERDELSANLEGG OG TEKNISK INFRASTRUKTUR (PBL § 11-7, nr 2)	
Parkering (2080)	Parkering (2080)
Hamn (2040)	Tilkomstveg - På bakken (1125)
Tilkomstveg - På bakken (1125)	Gang/sykkelveg - På bakken (1130)
Gang/sykkelveg - På bakken (1130)	Gangveg - På bakken (1132)
Fjernveg - På bakken (1121)	Tunveg/turveg - På bakken (1140)
Skilveg - På bakken (1124)	
Skilveg (1161)	
GRØNNSTRUKTUR (PBL § 11-7, nr 3)	
Friområde (3040)	
LNf OMRÅDER (PBL § 11-7, nr 5)	
LNf for tiltak basert på gardens ressursgrunnlag (5100)	LNf for tiltak basert på gardens ressursgrunnlag (5100)
LNf for spredd bustadbygging (5210)	LNf for spredd bustadbygging (5210)
LNf for spredd næringsbygging (5230)	LNf for spredd næringsbygging (5230)
BRUK OG VERN AV Sjø OG VASSDRAG MED TILHØYRANDE STRANDSONE (PBL § 11-7, nr 6)	
Småbåthamn (6230)	Småbåthamn (6230)
Flåke (6300)	Flåke (6300)
Fritidsområde (6700)	Fritidsområde (6700)
Bruk og vern av sjø og vassdrag med tilhørende strandsoner (6011)	
Alvskulturr (6400)	
Drøkkvatn (6500)	
OMSYNSONER (PBL § 11-8)	
SONER MED SÆRLEG ANGITT OMSYN	
Omsyn landbruk (510)	
Omsyn kulturlandskap (530)	
Omsyn landskap (550)	
Bevaring naturmiljø (560)	
Bevaring kulturmiljø (570)	
BANLEGGINGSZONER	
Bandegging etter lov om naturvern (720)	
Bandegging etter lov om kulturminner (730)	
Bandegging etter andre lover (740)	
DETALJERINGSZONER	
Reguleringsplan skal fortsatt gjelde (910)	
SIKRINGSZONER	
Annas sikringszone (100)	
Nedstaplet drøkkvatn (110)	
LINJESYMBOLER	
KjøbestemmelteGrense	
KjøbestemmelteOmråde (f)	
Byggingrense (1111)	
KjøOmråde	
Planlegging	
Grense for arealformål	
TEMATISK LAG	
-----	Funksjonell strandsoner
ANDRE SYMBOL	
A	Områdenamn

Målestokk 1:13500

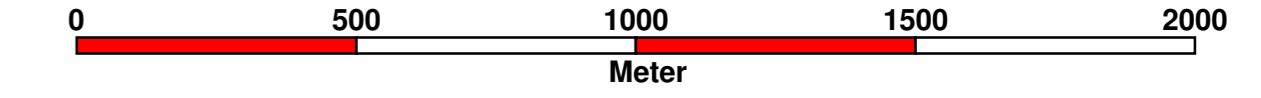

KOMMUNEPLEANS PLAN FOR
LINDÅSØSANE, LYGRA OG LUREFJORDEN
Planid: 1263-200810

REVISJONAR	Dato	Signatur

SAKSHANDSAMING ETTER PLAN- OG BYGNINGSLOVA	DATO	SAKNR.	Date planen	Dato fersing	Signatur
1. SAKSHANDSAMING ETTER PLAN- OG BYGNINGSLOVA	21.05.2008	AAAS	6/11	21.01.2011	AAAS/TVI
2. SAKSHANDSAMING ETTER PLAN- OG BYGNINGSLOVA	14.12.2011	20/11		20.05.2015	JUDA/TVI
3. SAKSHANDSAMING ETTER PLAN- OG BYGNINGSLOVA	02.09.2015	14/2035	24.08.2015	02.09.2015	JUDA/TVI
VEDTAK I KOMMUNESTYRET	24.09.2015	08/15	24.08.2015	02.09.2015	JUDA/TVI