


B	Rev.plassering	ib	HHFr	15.03.22
A	Bolig +10cm	ib	HHFr	09.12.21
Rev.	Revisjonen gjelder	Utført	Kontr.	Dato


Johansen & Hustig		Målestokk	Dato	24.08.21
Enebolig	202/157	1 : 500	Tegnet	ib
Helleåsen 17, Hjelmås	Alver Kommune		Kontr.	HHFrekh
 Hellvik Hus AS Jærveien 1250, 4375 Hellvik 51 46 16 00 firmapost@hellvikhus.no www.hellvikhus.no		Prosjekt status	Rev.	B
		Salgstegning	Original	
Tegning nr.	Prosjekt nr.	Tittel		
S-01		Situasjonsplan		

Denne tegning er vår eiendom og må ikke urettmessig brukes eller etterlignes jfr. lov om åndsverk av 1961.


nordøst
1 : 200

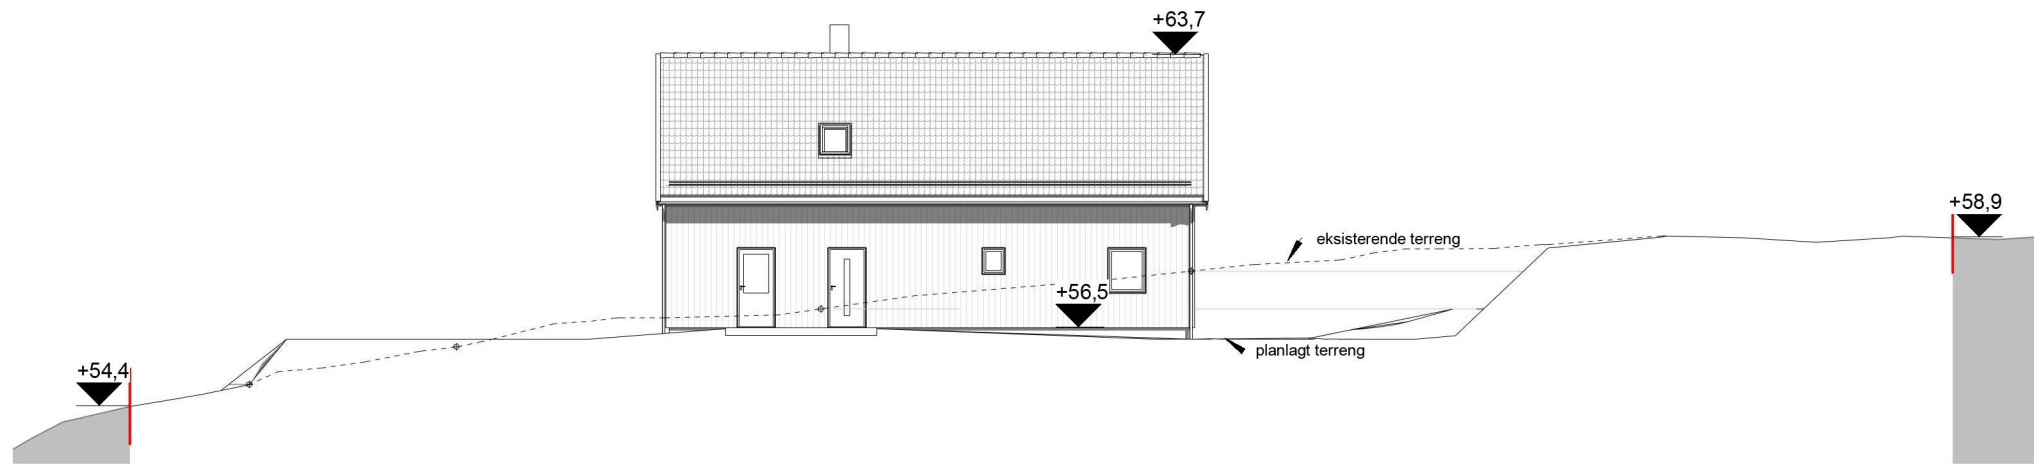


nordvest
1 : 200

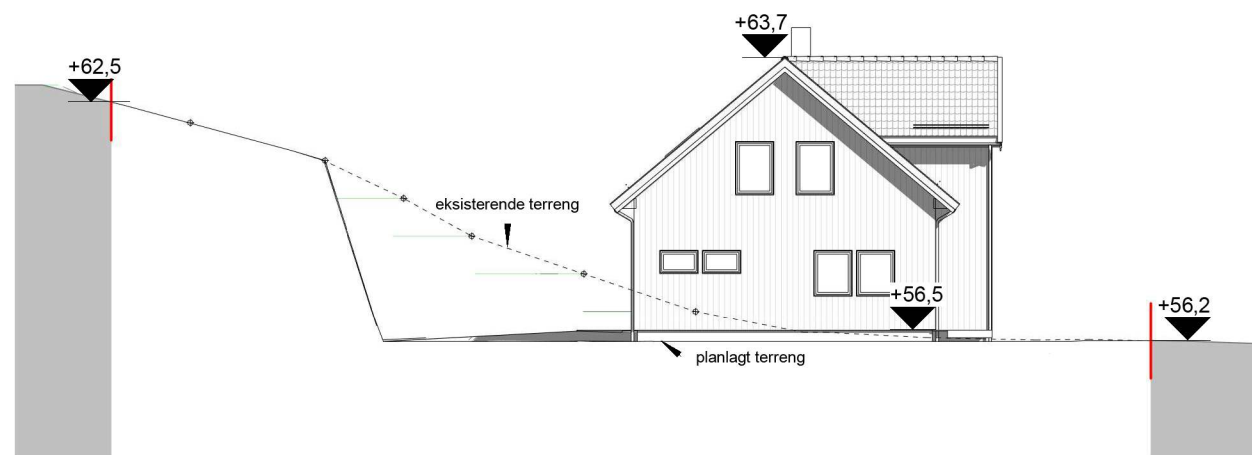

sørøst
1 : 200

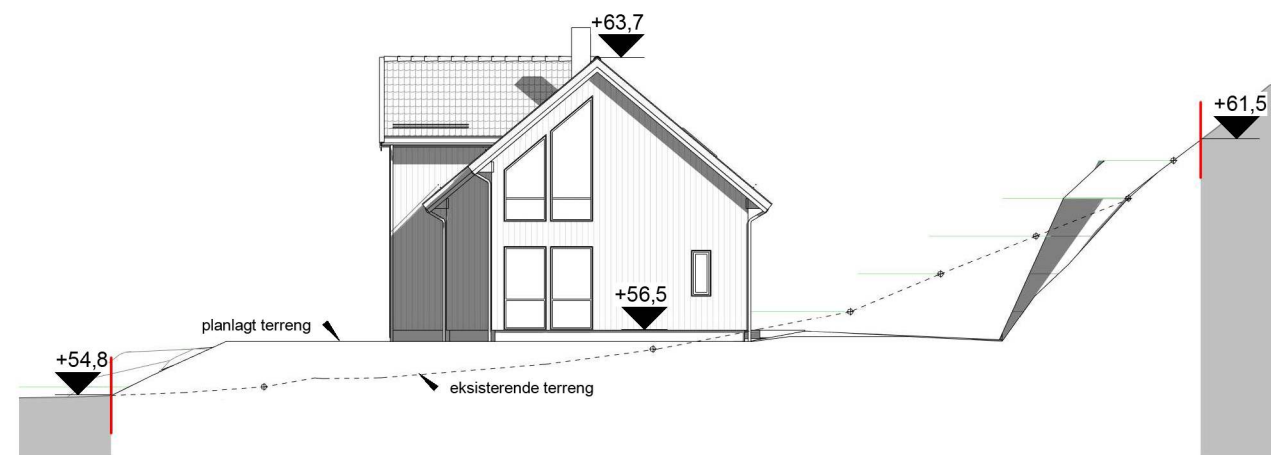


sørvest
1 : 200

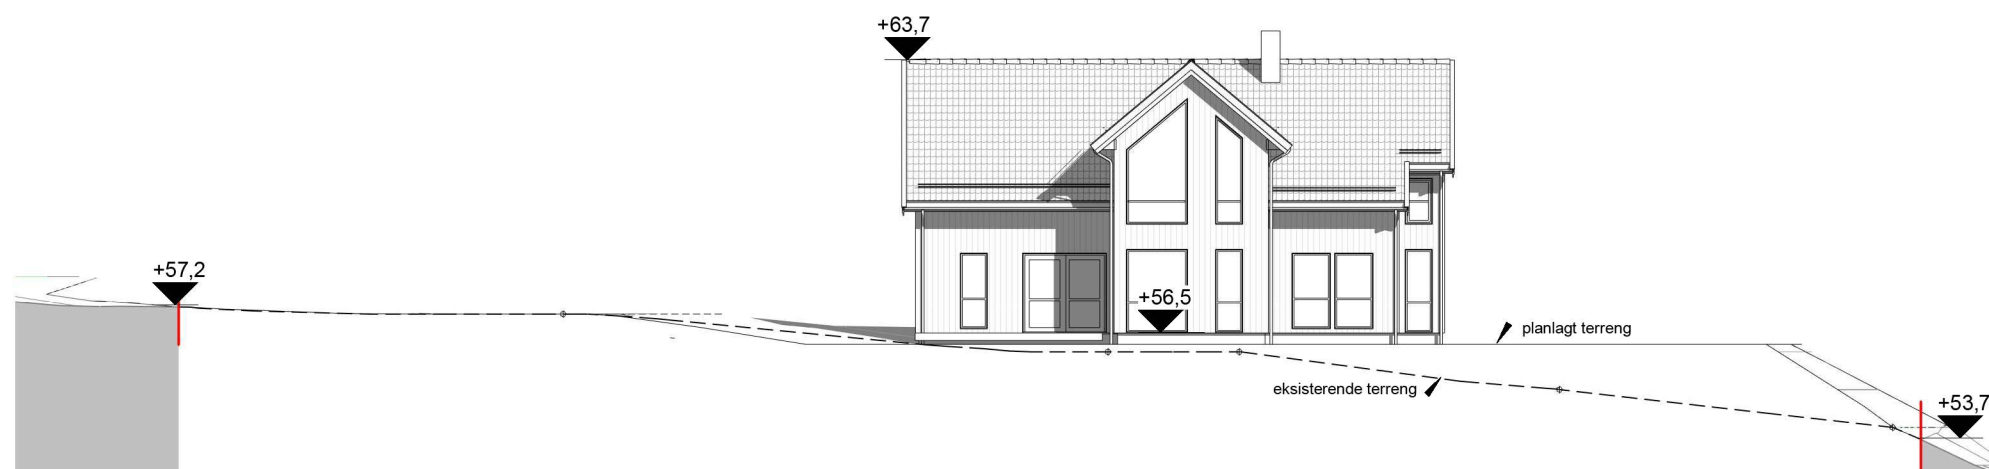


B	Rev.plassering	ib	HHFr	15.03.22
A	Bolig +10cm	ib	HHFr	09.12.21
Rev.	Revisjonen gjelder	Utført	Kontr.	Dato

Johansen & Hustig		Målestokk	Dato	24.08.21
Enebolig Helleåsen 17, Hjelmås		1 : 200	Tegnet	ib
202/157 Alver Kommune			Kontr.	HHFrekh
 Hellvik Hus AS Jærveien 1250, 4375 Hellvik 51 46 16 00 firmapost@hellvikhus.no www.hellvikhus.no		Prosjekt status	Rev.	B
		Salgstegning	Original	
Tegning nr. S-02		Prosjekt nr.		
Tittel		Terrengprofiler		


Denne tegning er vår eiendom og må ikke urettmessig brukes eller etterlignes jfr. lov om åndsverk av 1961.

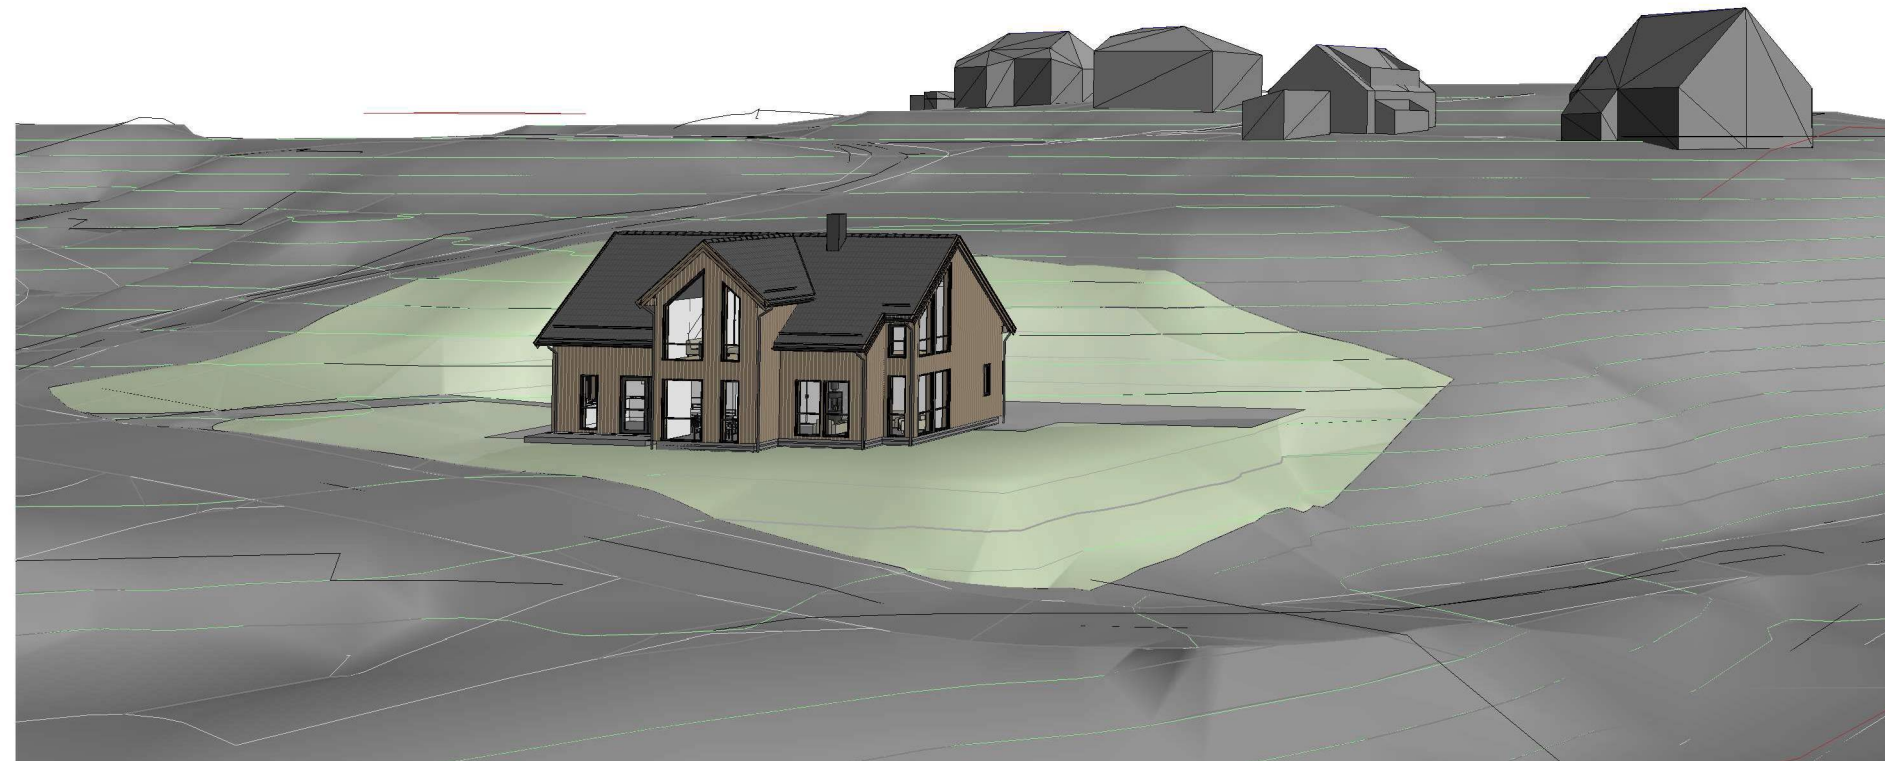

3D View 1

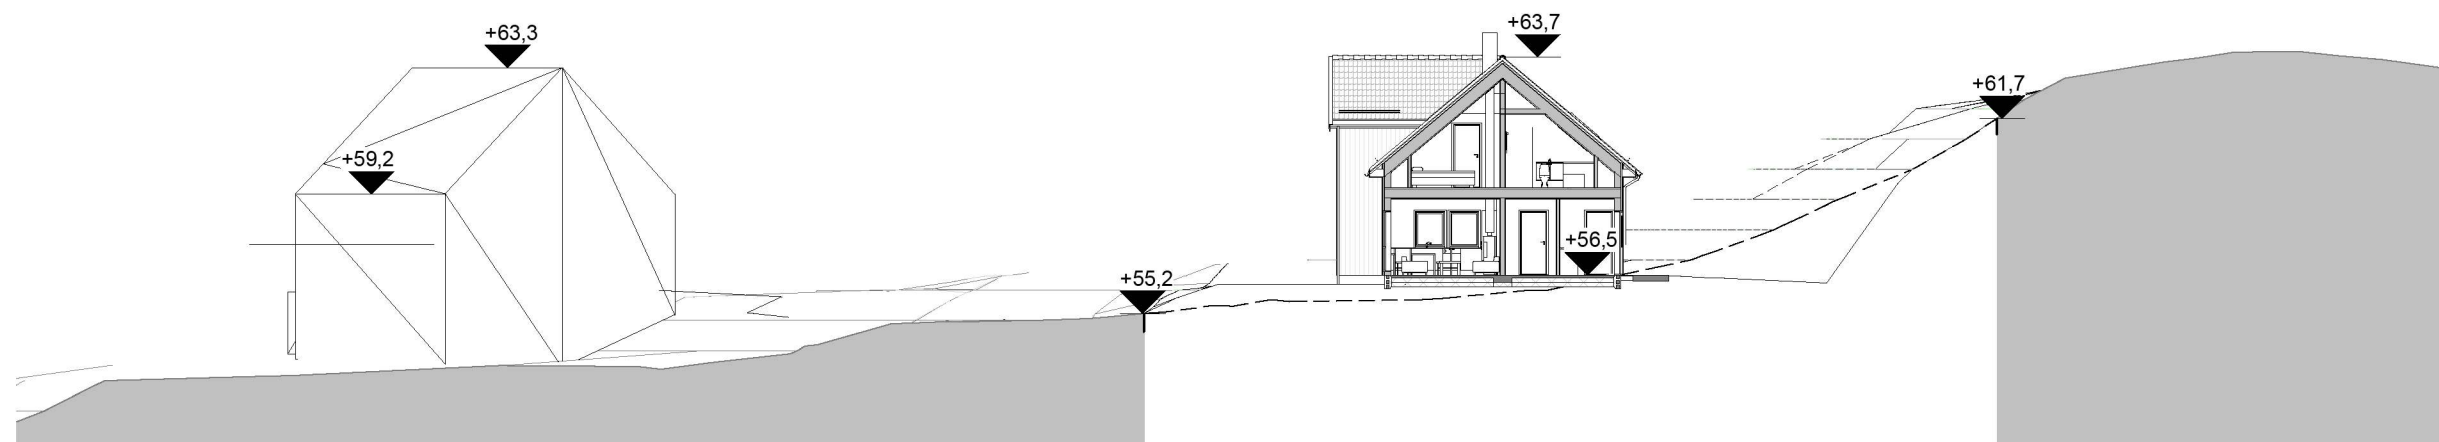

gjenboer
1 : 250

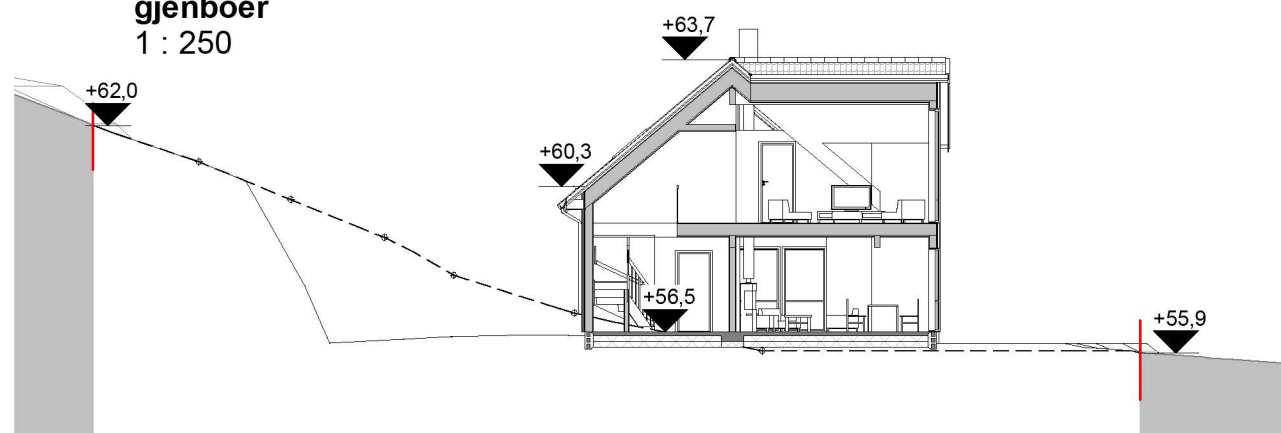

A
1 : 200

B	Rev.plassering	ib	HHFr	15.03.22
A	Bolig +10cm	ib	HHFr	09.12.21
Rev.	Revisjonen gjelder	Utført	Kontr.	Dato

Johansen & Hustig
Enebolig
Helleåsen 17, Hjelmås

202/157
Alver Kommune



Hellvik Hus AS
Jærveien 1250, 4375 Hellvik
51 46 16 00
firmapost@hellvikhus.no
www.hellvikhus.no

Målestokk	Dato	24.08.21
As indicated	Tegnet	ib
	Kontr.	HHFr

Prosjekt status	Rev.	B
Salgstegning		
Tegning nr. S-03	Prosjekt nr.	Original

Tittel
Snitt og perspektiv