



E-2


Fasade: Nord-Øst

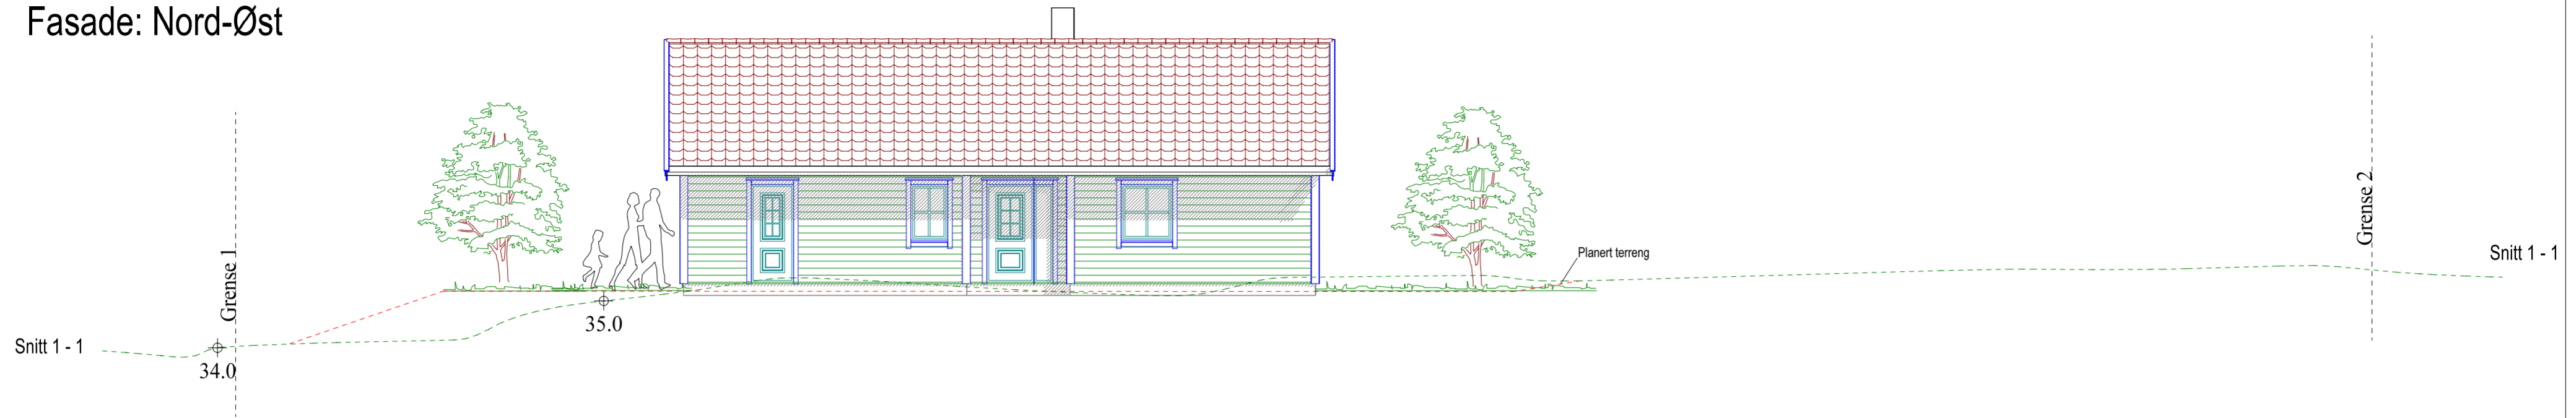


Fasade: Nord-Vest

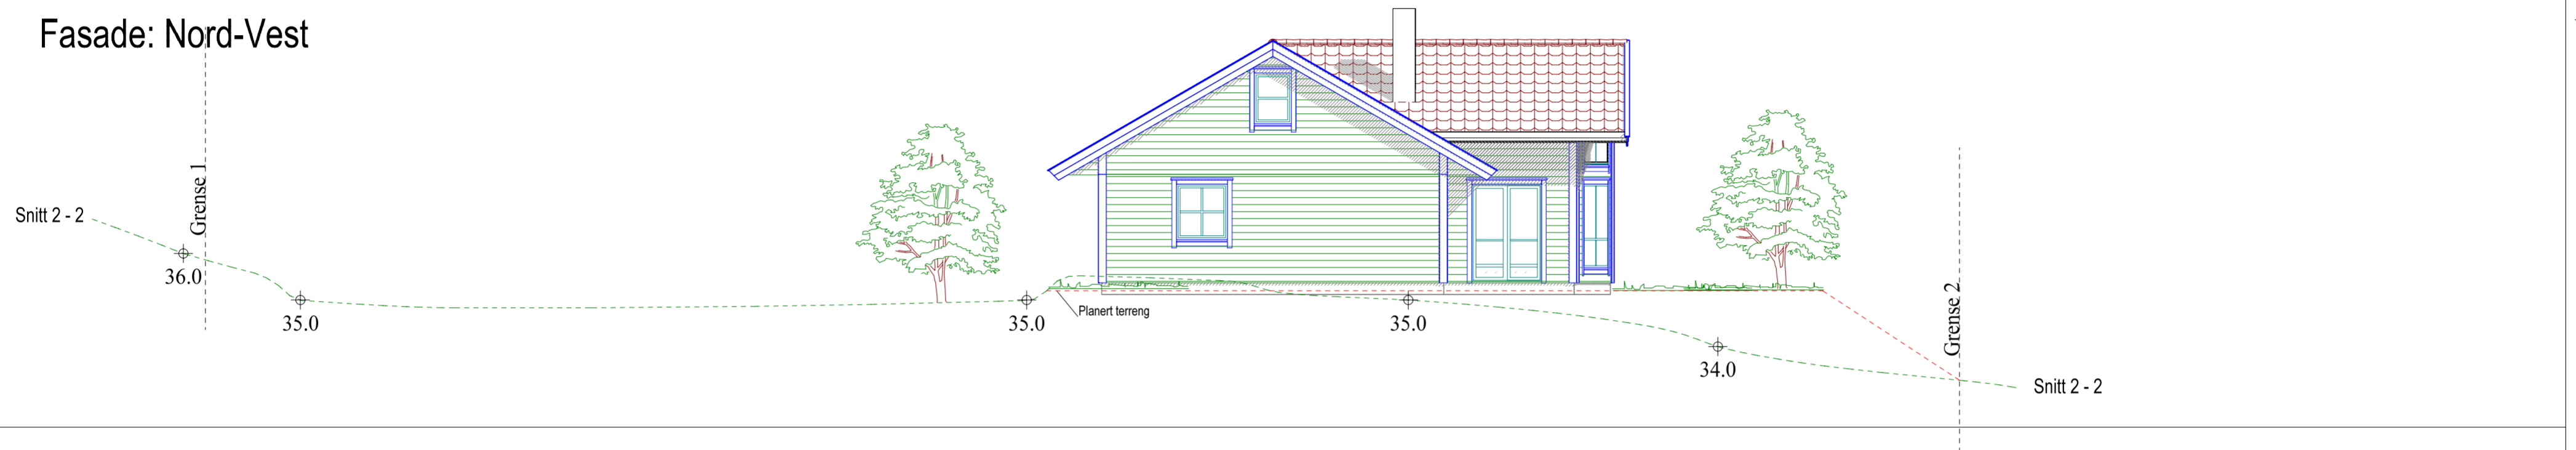

Fasade: Sør-Vest

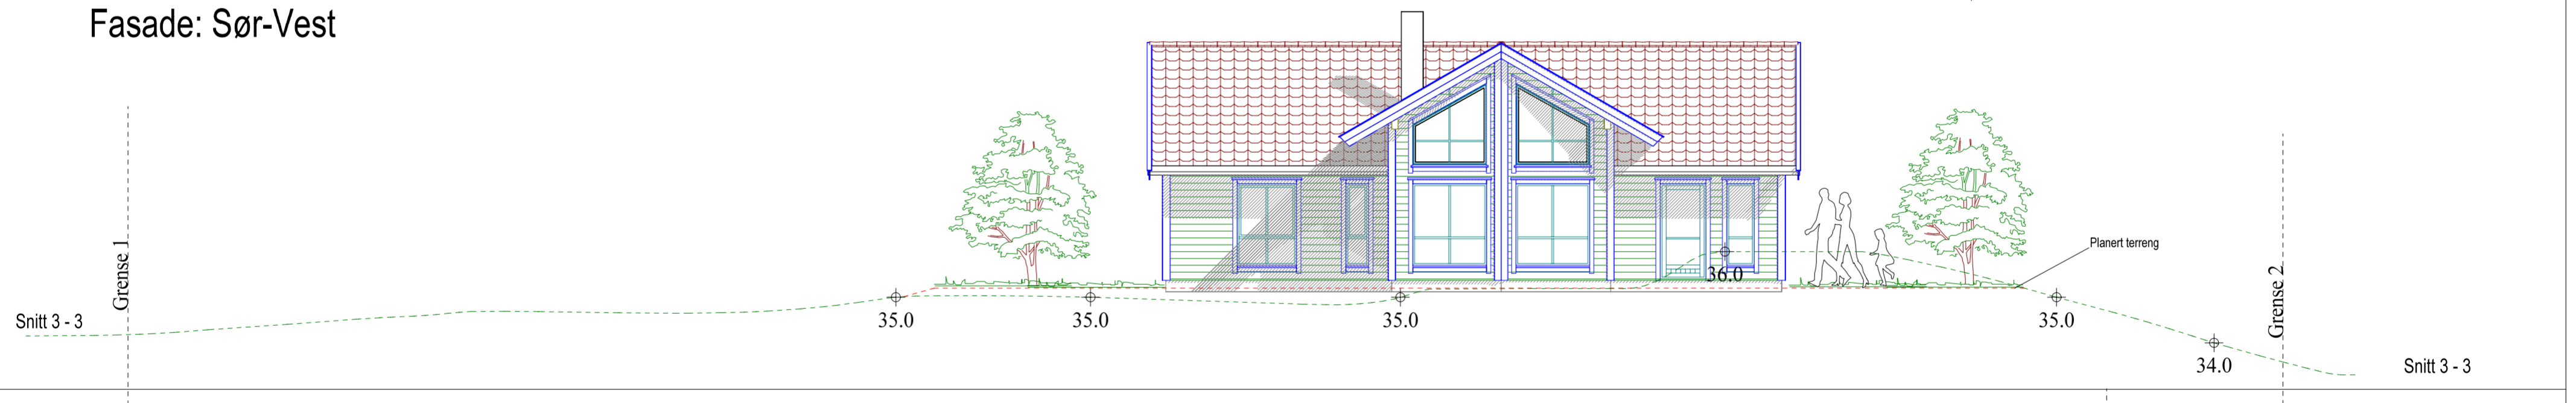

Fasade: Sør-Øst

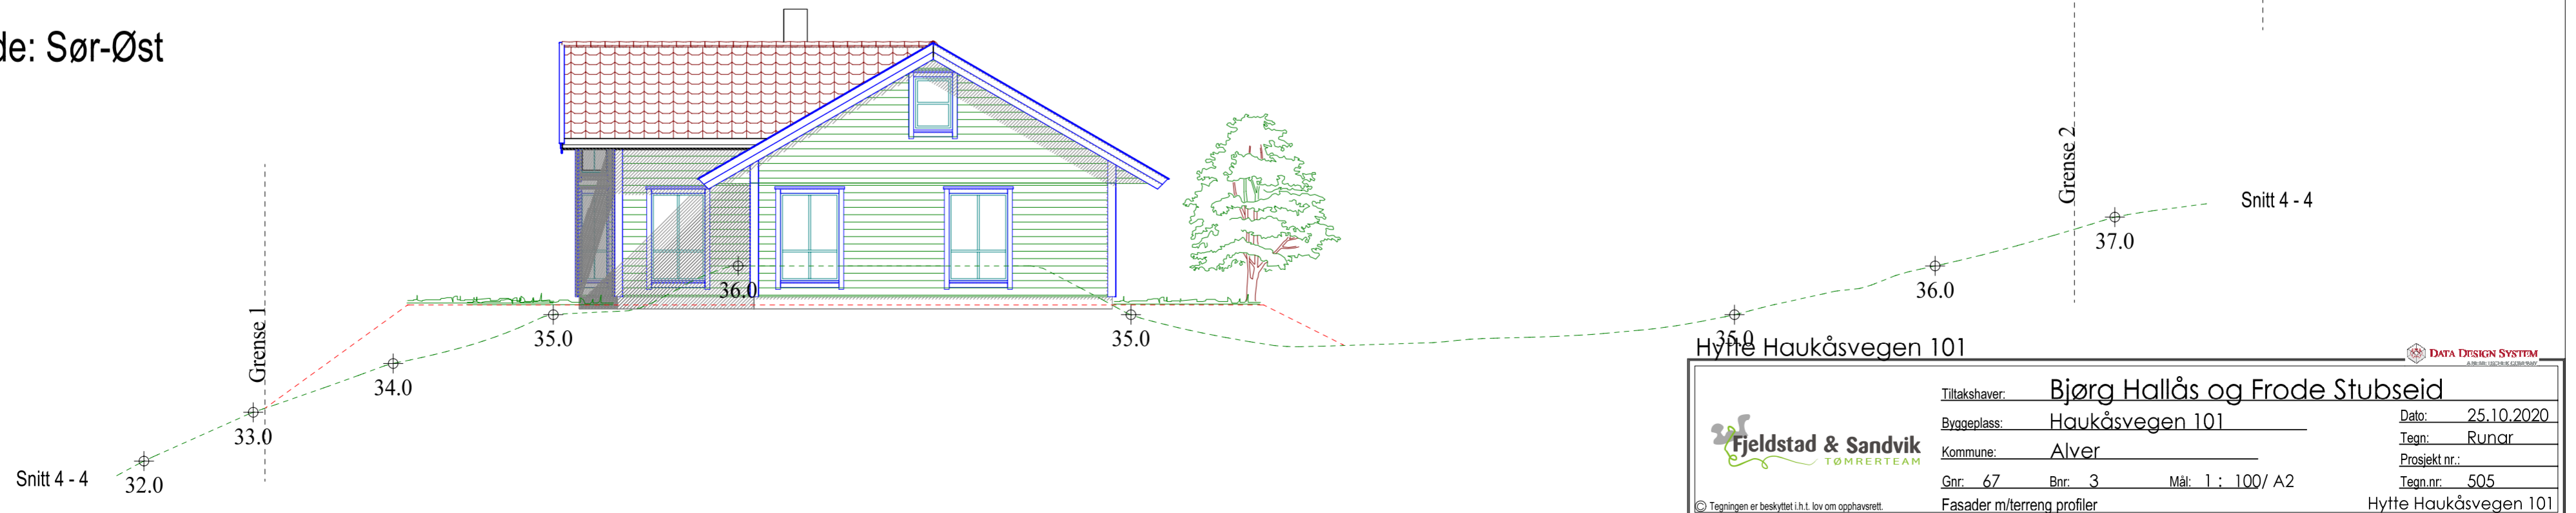

Hytte Haukåsvegen 101

	Tiltakshaver: Bjørg Hallås og Frode Stubseid	Dato: 25.10.2020
	Byggeplass: Haukåsvegen 101	Tegn: Runar
	Kommune: Alver	Prosjekt nr.: 505
	Gnr: 67 Bnr: 3 Mål: 1 : 100/ A2	Tegn.nr: 505
	Fasader m/terreng profiler	Hytte Haukåsvegen 101

© Tegningen er beskyttet i.h.t. lov om opphavsrett.