

Vedlegg nr.
C –

Nullstill



Opplysninger gitt i nabovarsel sendes kommunen sammen med søknaden

(Gjenpart av nabovarsel)

Pbl § 21-3

Tiltak på eiendommen:						
Gnr.	Bnr.	Festenr.	Seksjonsnr.	Eiendommens adresse	Postnr.	Poststed
1	294			HJELTEN, FLATØY	5918	FREKHAUG
Eier/fester				Kommune		
Alexander Sellevold og Maya Sudmann Jakobsen				ALVER		

Det varsles herved om						
<input checked="" type="checkbox"/> Nybygg	<input type="checkbox"/> Anlegg	<input type="checkbox"/> Endring av fasade	<input type="checkbox"/> Riving			
<input type="checkbox"/> Påbygg/tilbygg	<input type="checkbox"/> Skilt/reklame	<input type="checkbox"/> Innhegning mot veg	<input type="checkbox"/> Bruksendring			
<input type="checkbox"/> Midlertidig bygning, konstruksjon eller anlegg	<input type="checkbox"/> Antennesystem	<input type="checkbox"/> Oppretting/endring av matrikkelenhet (eiendomsdeling) eller bortfeste	<input type="checkbox"/> Annet			

Dispensasjon etter plan- og bygningsloven kapittel 19					
<input type="checkbox"/> Plan- og bygningsloven med forskrifter	<input type="checkbox"/> Kommunale vedtekter	<input type="checkbox"/> Arealplaner	<input type="checkbox"/> Vegloven	Vedlegg nr. B –	

Arealdisponering				
Sett kryss for gjeldende plan				
<input type="checkbox"/> Arealdel av kommuneplan	<input checked="" type="checkbox"/> Reguleringsplan	<input type="checkbox"/> Bebyggelsesplan	<input type="checkbox"/> Eventuelt andre planer	
Navn på plan				
Reguleringsplan for Flatøy vest Meland Kommune				

Beskriv nærmere hva nabovarslet gjelder	
HØYDE JUSTERING HORIZONTALT 1,2 METER - VERTIKAL JUSTERING CA 70 CM NORD RETNING	
Vedlegg nr. Q –	

Spørsmål vedrørende nabovarsel rettes til			
Foretak/tiltakshaver			
Villanger & Sønner AS			
Kontaktperson, navn	E-post	Telefon	Mobil
Rune Kristoffersen	rune.kristoffersen@villanger.no		92685032
Søknaden kan ses på hjemmeside: (ikke obligatorisk):			

Merknader sendes til			
Eventuelle merknader skal være mottatt innen 2 uker etter at dette varsel er sendt. Ansvarlig søker/tiltakshaver skal sammen med søknad sende innkomne merknader og redegjøre for ev. endringer.			
Navn	Postadresse		
Villanger & Sønner AS	Kvassnesvegen 45		
Postnr.	Poststed	E-post	
5914	ISDALSTØ	rune.kristoffersen@villanger.no	

Følgende vedlegg er sendt med nabovarslet			
Beskrivelse av vedlegg	Gruppe	Nr. fra – til	Ikke relevant
Dispensasjonssøknad/vedtak	B	–	<input checked="" type="checkbox"/>
Situasjonsplan	D	1 – 2	<input type="checkbox"/>
Tegninger snitt, fasade	E	–	<input checked="" type="checkbox"/>
Redegjørelser/kart	F	–	<input checked="" type="checkbox"/>
Andre vedlegg	Q	–	<input checked="" type="checkbox"/>

Underskrift		
Tilsvarende opplysninger med vedlegg er sendt i nabovarsel til berørte naboer og gjenboere. Mottagere av nabovarsel fremgår av kvittering for nabovarsel.		
Sted	Dato	Underskrift ansvarlig søker eller tiltakshaver
FREKHAUG	31.03.2022	
		Gjentas med blokkbokstaver RUNE KRISTOFFERSEN



6717250


6717200

6717150

294650

294700

294750

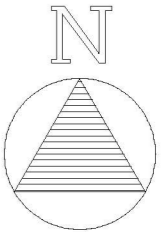

Teiknforklaring

	Bustad		Gangveg
	Garasje		Utomhus/grønt
	Terrasse		Teiggrense
	Veg		Byggegrense


Norbohus Villanger og Sønner AS
 Kvassnesvegen 45
 5914 Isdalstø

Kilde for basiskart:
 Alver kommune
 Koordinatsystem: UTM sone32/ Euref 89
 Dato for basiskart: 19.11.2020
 Høgdegrunnlag: NN 2000


Dato	Konstr./egnet	Godkjent	Målestokk	 <small>post@sh-oppmaling.no Tlf 472 99 092</small>
31.03.2022	sh		1:500	

Situasjonsplan ny bustad, rev A		Erstatning for:	Erstatet av:
Gnr 1, bnr 294, Flatøy			
Tiltakshavar: Maya S.Jakobsen og Alexander Sellevold			001
Henvisning:	Beregning:	Alver kommune	


Snitt A - A

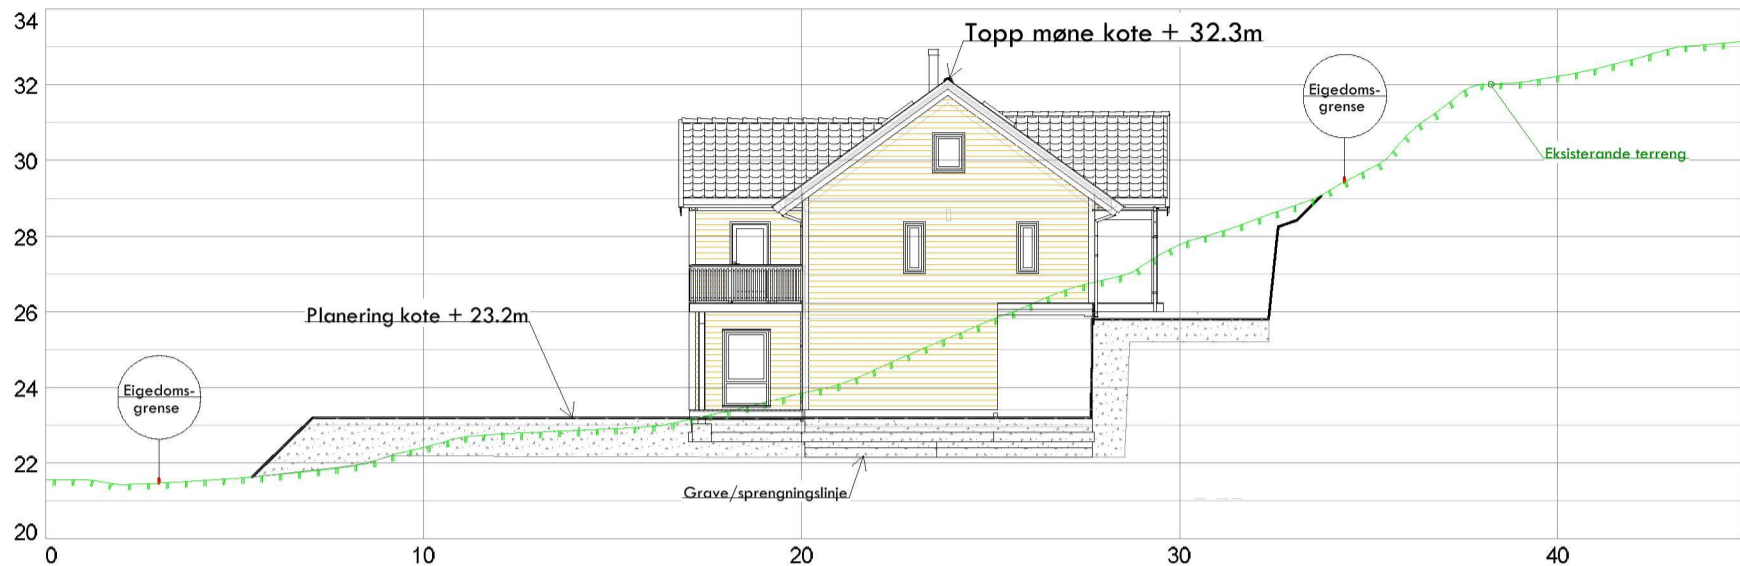

Snitt B- B

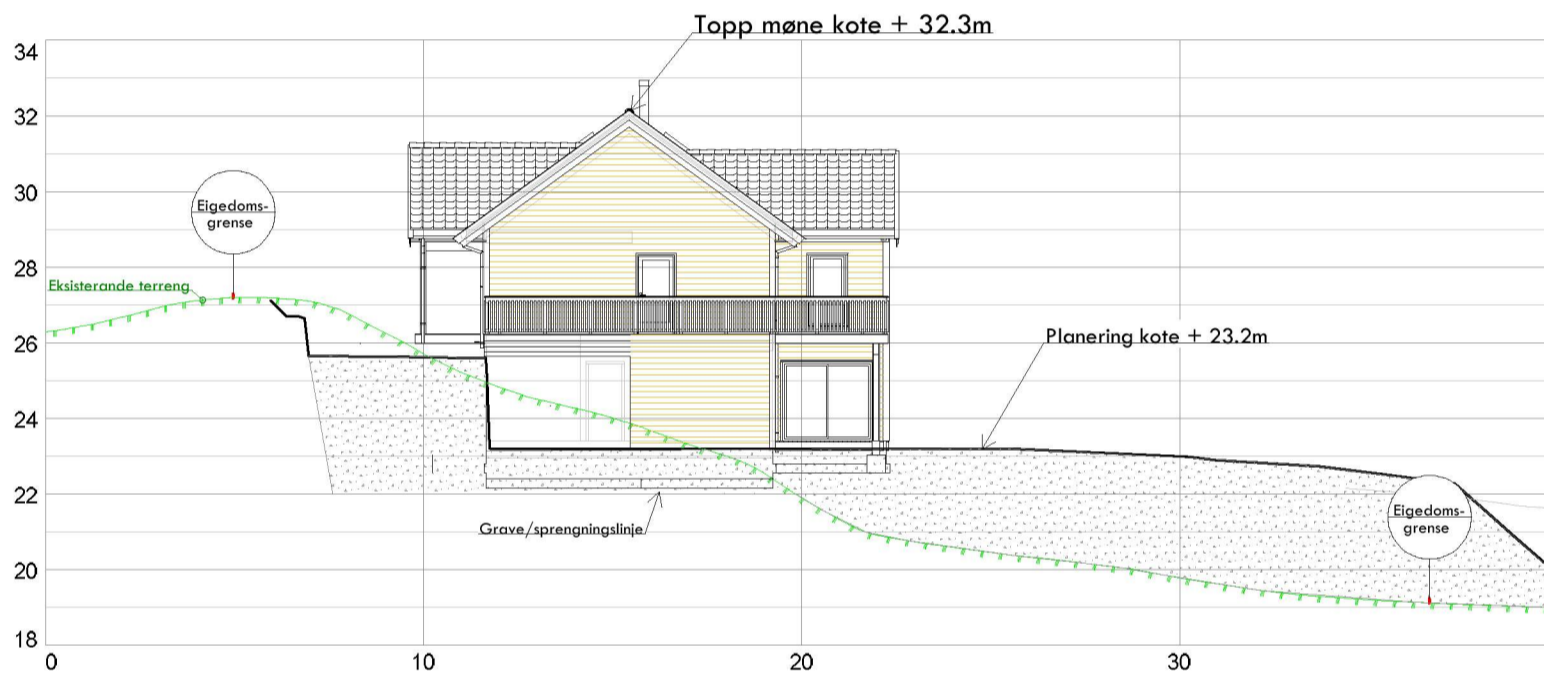

Snitt C - C

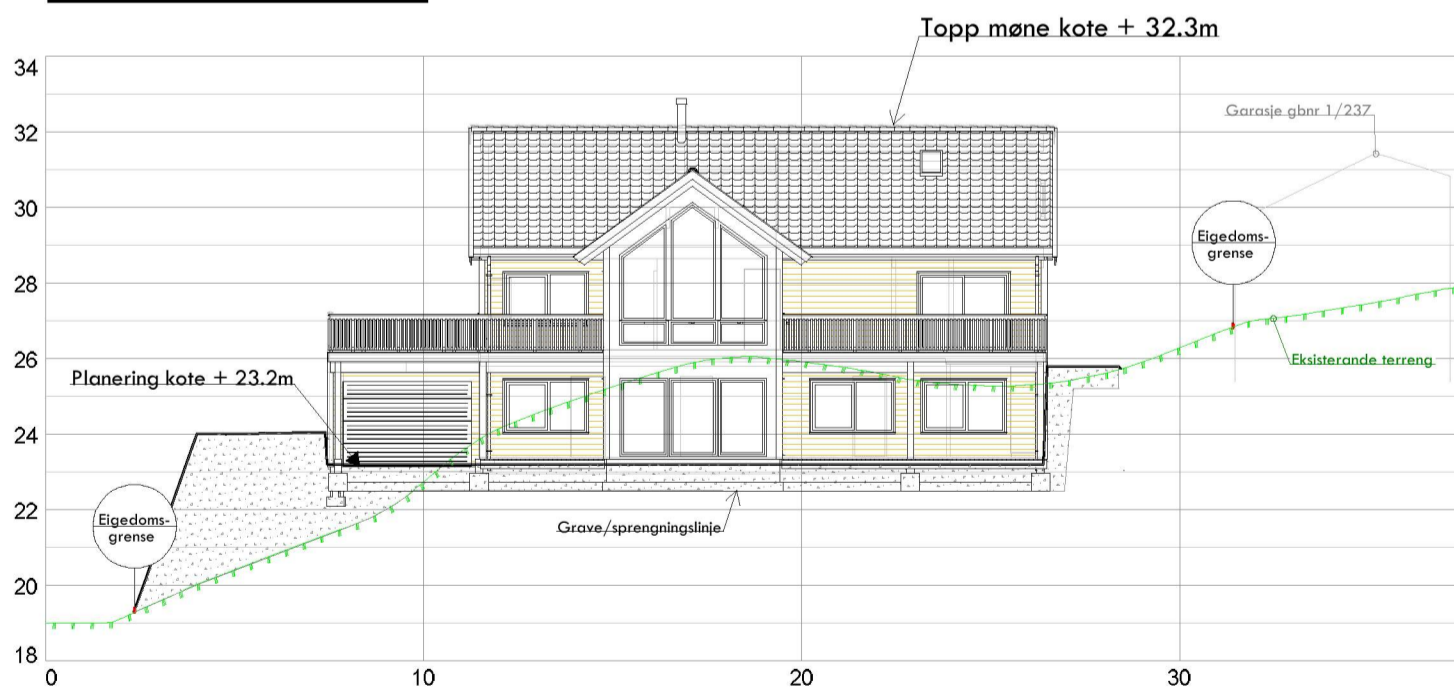

Norbohus Villanger og Sønner AS Kvassnesvegen 45 5914 Isdalstø				Kilde for bostikart: Alver kommune Koordinatsystem: UTM sone32/ Euref 89 Dato for bostikart: 19.11.2020 Høgdegrunnlag: NN 2000	
Dato	Konstr./tegnet	Godkjent	Målestokk	 Epost: post@sh-oppbygning.no Tlf 472 99 092	
31.03.2022	sh				
Snitt sit.plan ny bustad, rev A Gnr 1, bnr 294, Flatøy Tiltakshavar: Maya S.Jakobsen og Alexander Sellevold				Erstatning for: Erstattet av: 002	
Henvisning:		Beregning:		Alver kommune	