

Nabovarsel

Nabovarsel etter plan- og bygningsloven §21-3.

Du har som nabo rett til å komme med merknader til byggeplanene innen 14 dager fra nabovarslet er sendt. Vi som er ansvarlige for byggeprosjektet, skal sende eventuelle merknader, med våre kommentarer til hver merknad, til kommunen sammen med byggesøknaden. Vi kan også velge å endre byggeprosjektet, og varsle alle naboer på nytt.



DIREKTORATET
FOR BYGGEKVALITET

27.09.2021 16:02:05 AR447976598

Her skal vi bygge, rive eller endre

Adresse: Melandsvegen 57, Alver, 5919 FREKHAUG

Kommune: Alver

Gårdsnr.: 312 **Bruksnr.:** 7 **Festenr.:** 0 **Seksjonsnr.:** 0

Eier: AASGARD FRODE

Vi varsler herved om

Tiltakstype: Bygningstekniske installasjoner - Nytt anlegg

Tiltaksformål: Fritidsbolig

Beskrivelse av hva nabovarslet gjelder

Etablering av avløpsrenseanlegg.

Plan(er) som gjelder for eiendommen

Type plan: Reguleringsplan

Navn på plan: Ukjent

Spørsmål om innholdet i nabovarslet kan rettes til

Kontaktperson: Hjelmås VVS AS v/ Peder Hagesæter

27.09.2021 16:02:05 AR447976598

E-post: hjvvs@hjelmaas.no
Telefon: 56354050

Merknader til byggeplanene sendes til

Merknader til byggeplanene kan leveres via Altinn eller sendes til søker.

Søker: Hjelmås VVS AS
Organisasjonsnummer: 988410586
Telefon: 56354050
E-post: hjvvs@hjelmaas.no
Postadresse: Torvhusmyrane 2, 5913 Eikangervåg

Nabovarselet er signert av


WENCHE TEIGSTAD på vegne av HJELMÅS VVS AS

Dette dokumentet er signert elektronisk og arkivert i Altinn.

27.09.2021 16:02:05 AR447976598

27.09.2021 16:02:05 AR447976598

N6717309, Ø289374 +

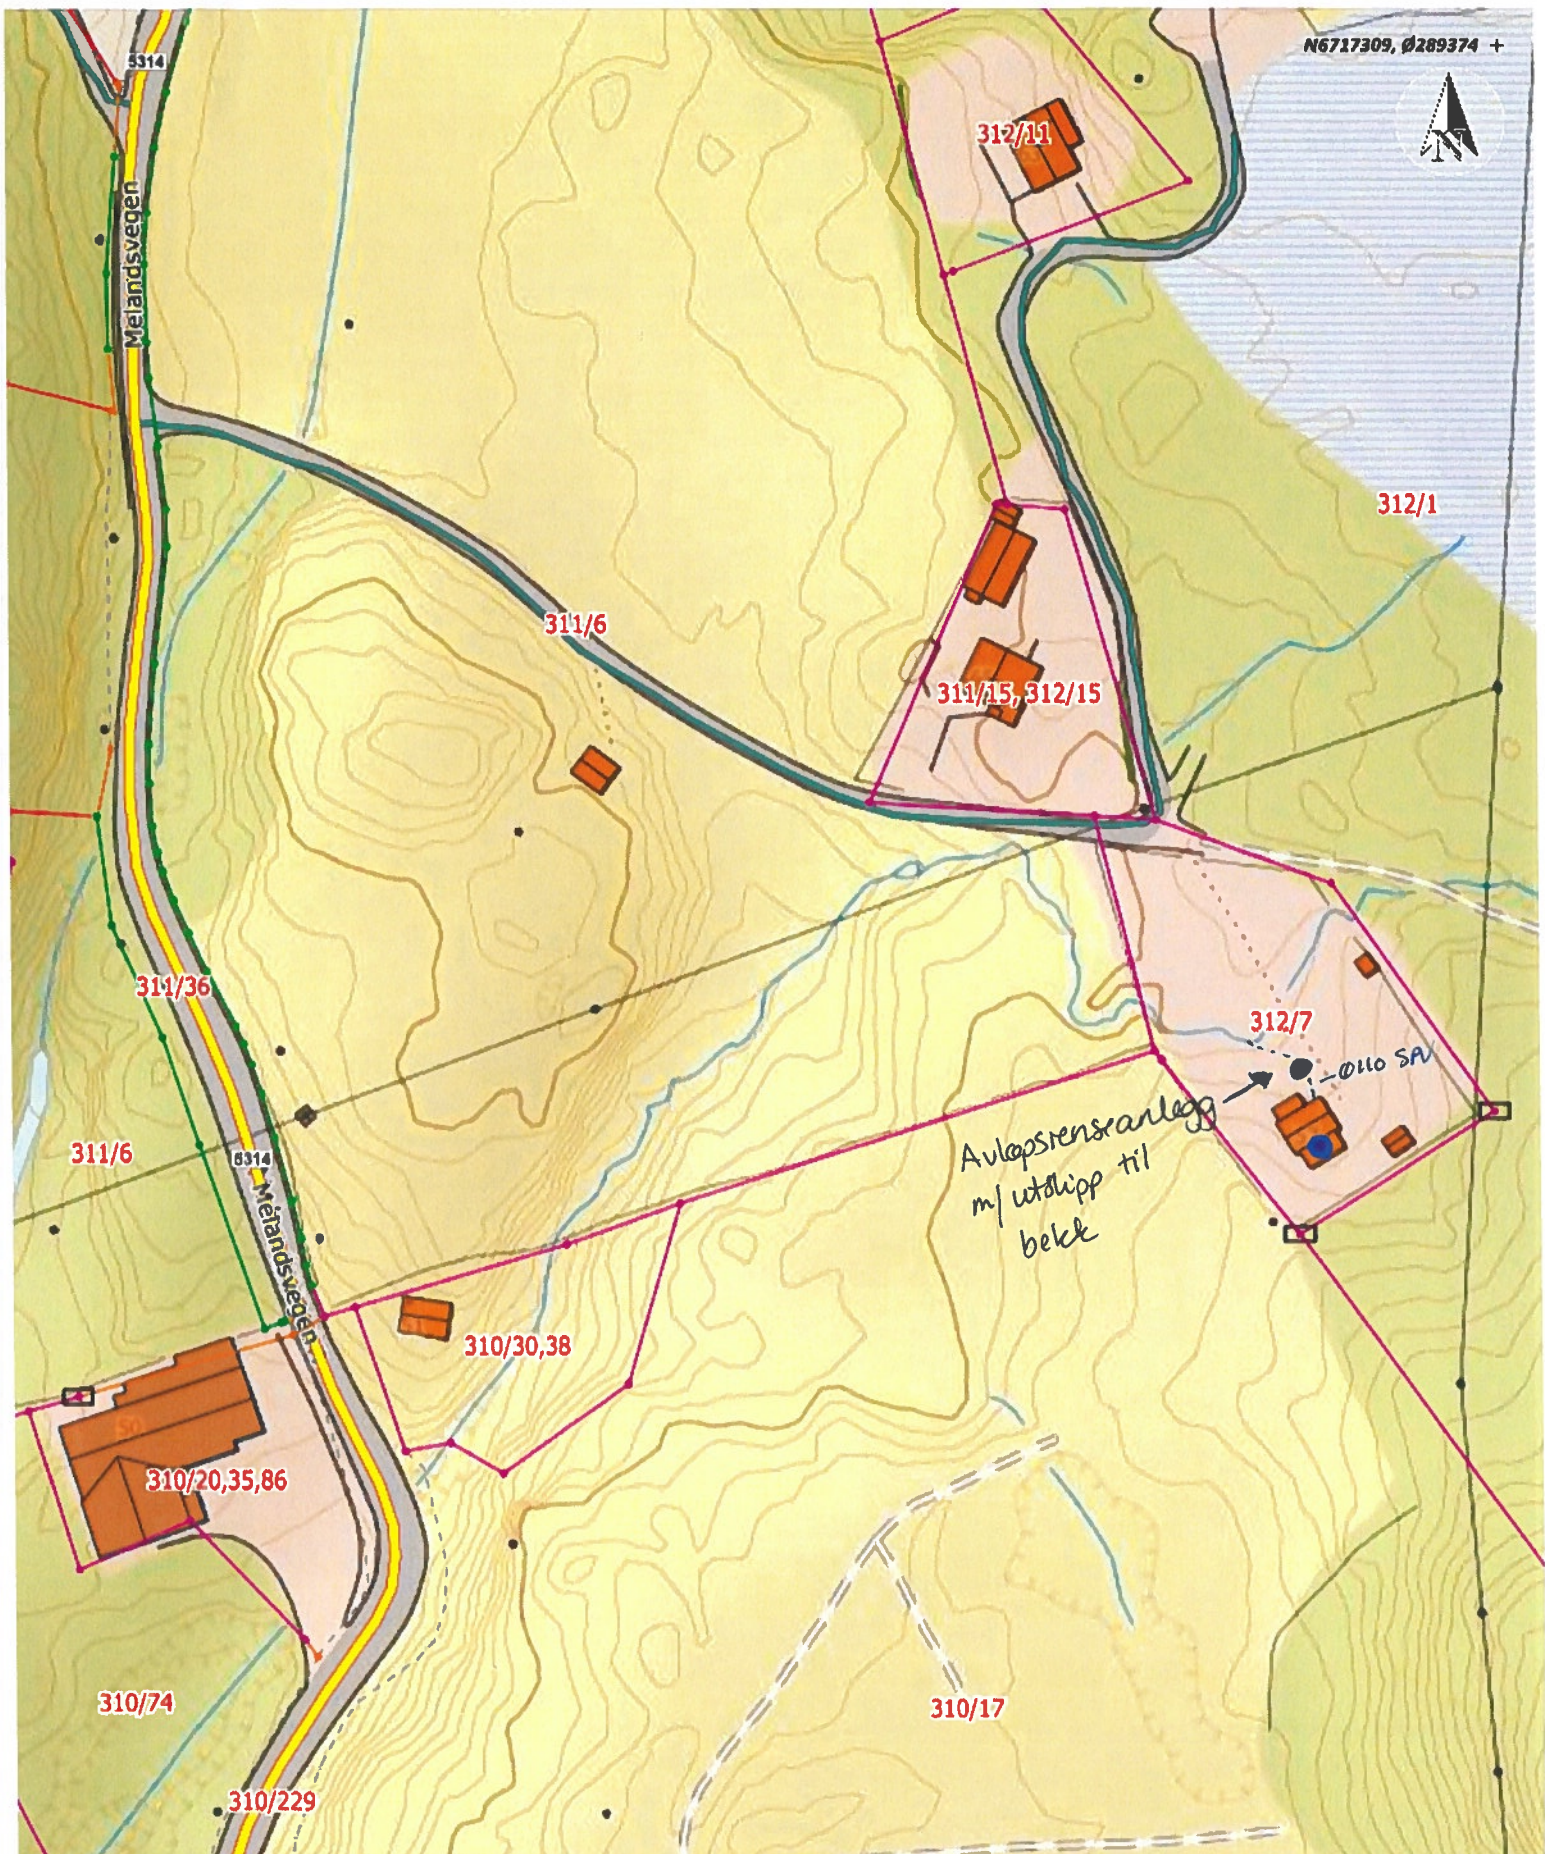

Situasjonskart -
Frode Aasgard
Melandsvegen 57
5919 Frækhaug
GBnr. 312/7

Hjelmås
VVS AS

Nhdigi.no

Dato: 27-09-2021

Målestokk: 1:1 000



310/70-71

+ N6717022, Ø289174

Data fra Kartverket, Norge Digitalt og Nordhordland digitalt