


Planløsning midlertidig butikk

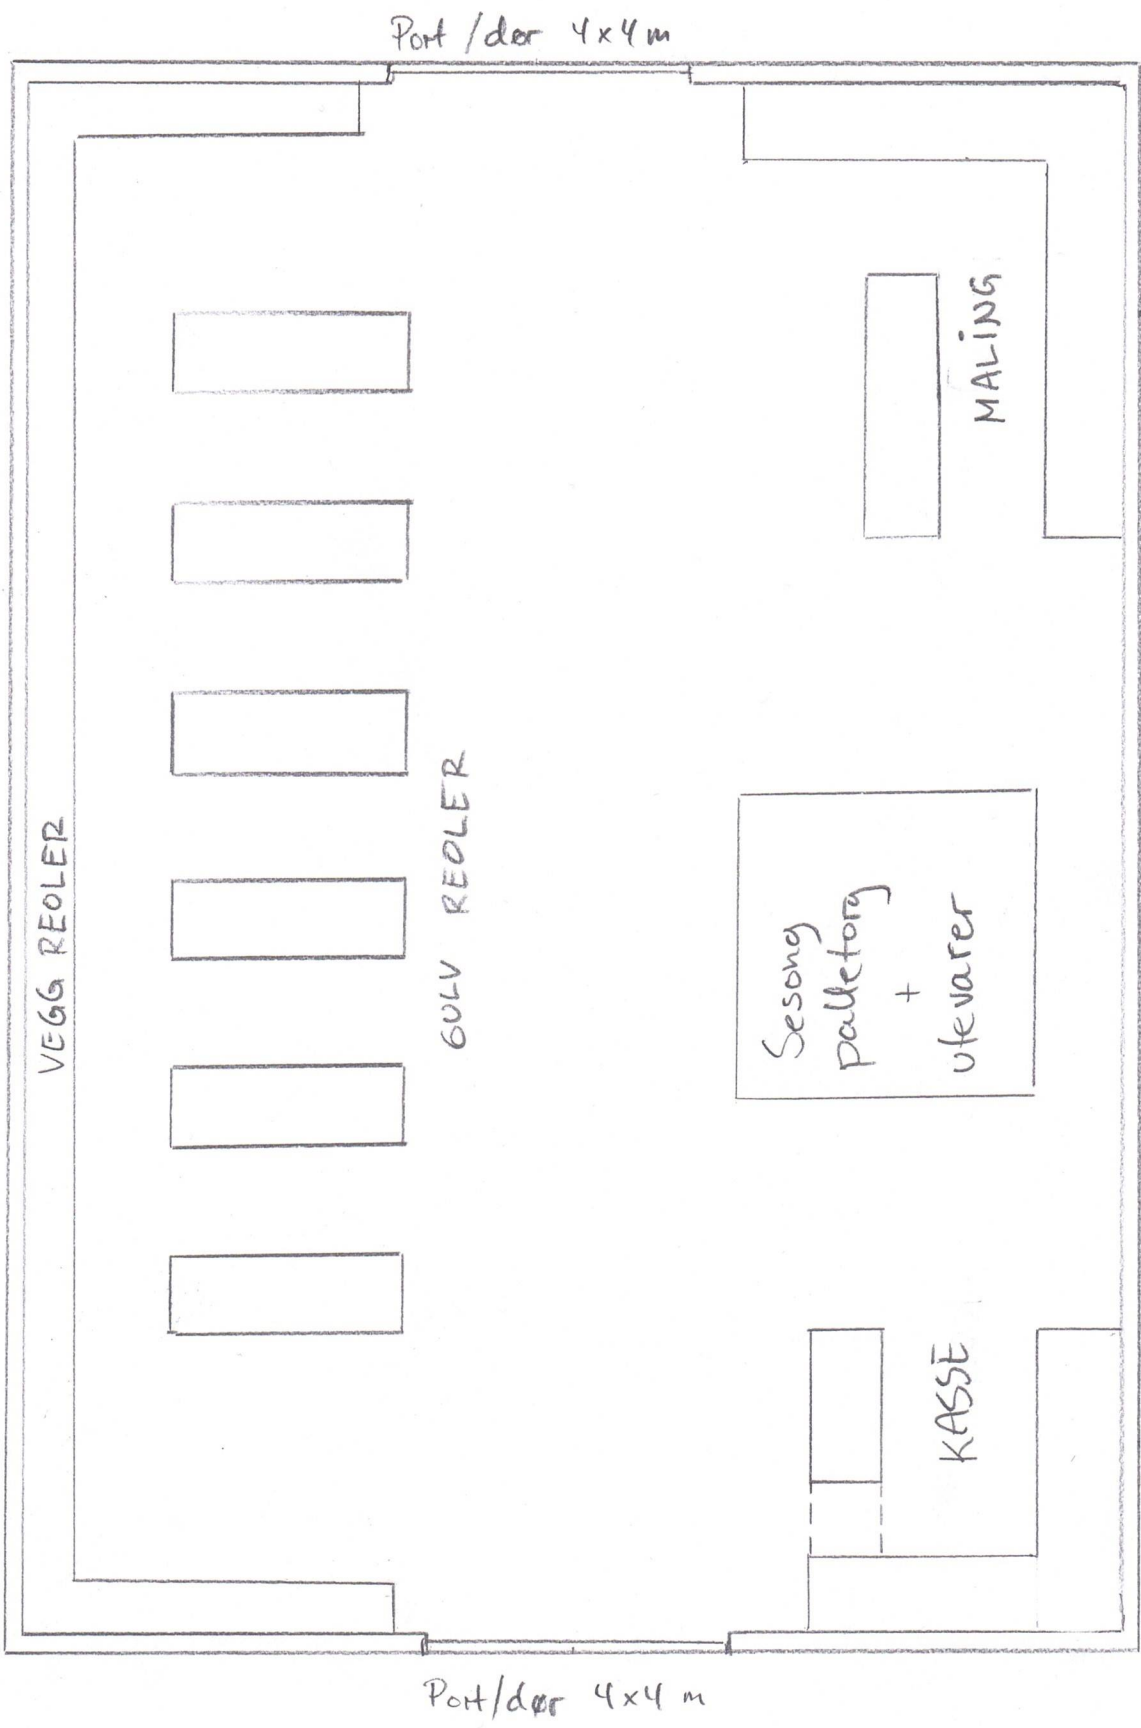

1:100