




322/186

322/266

58

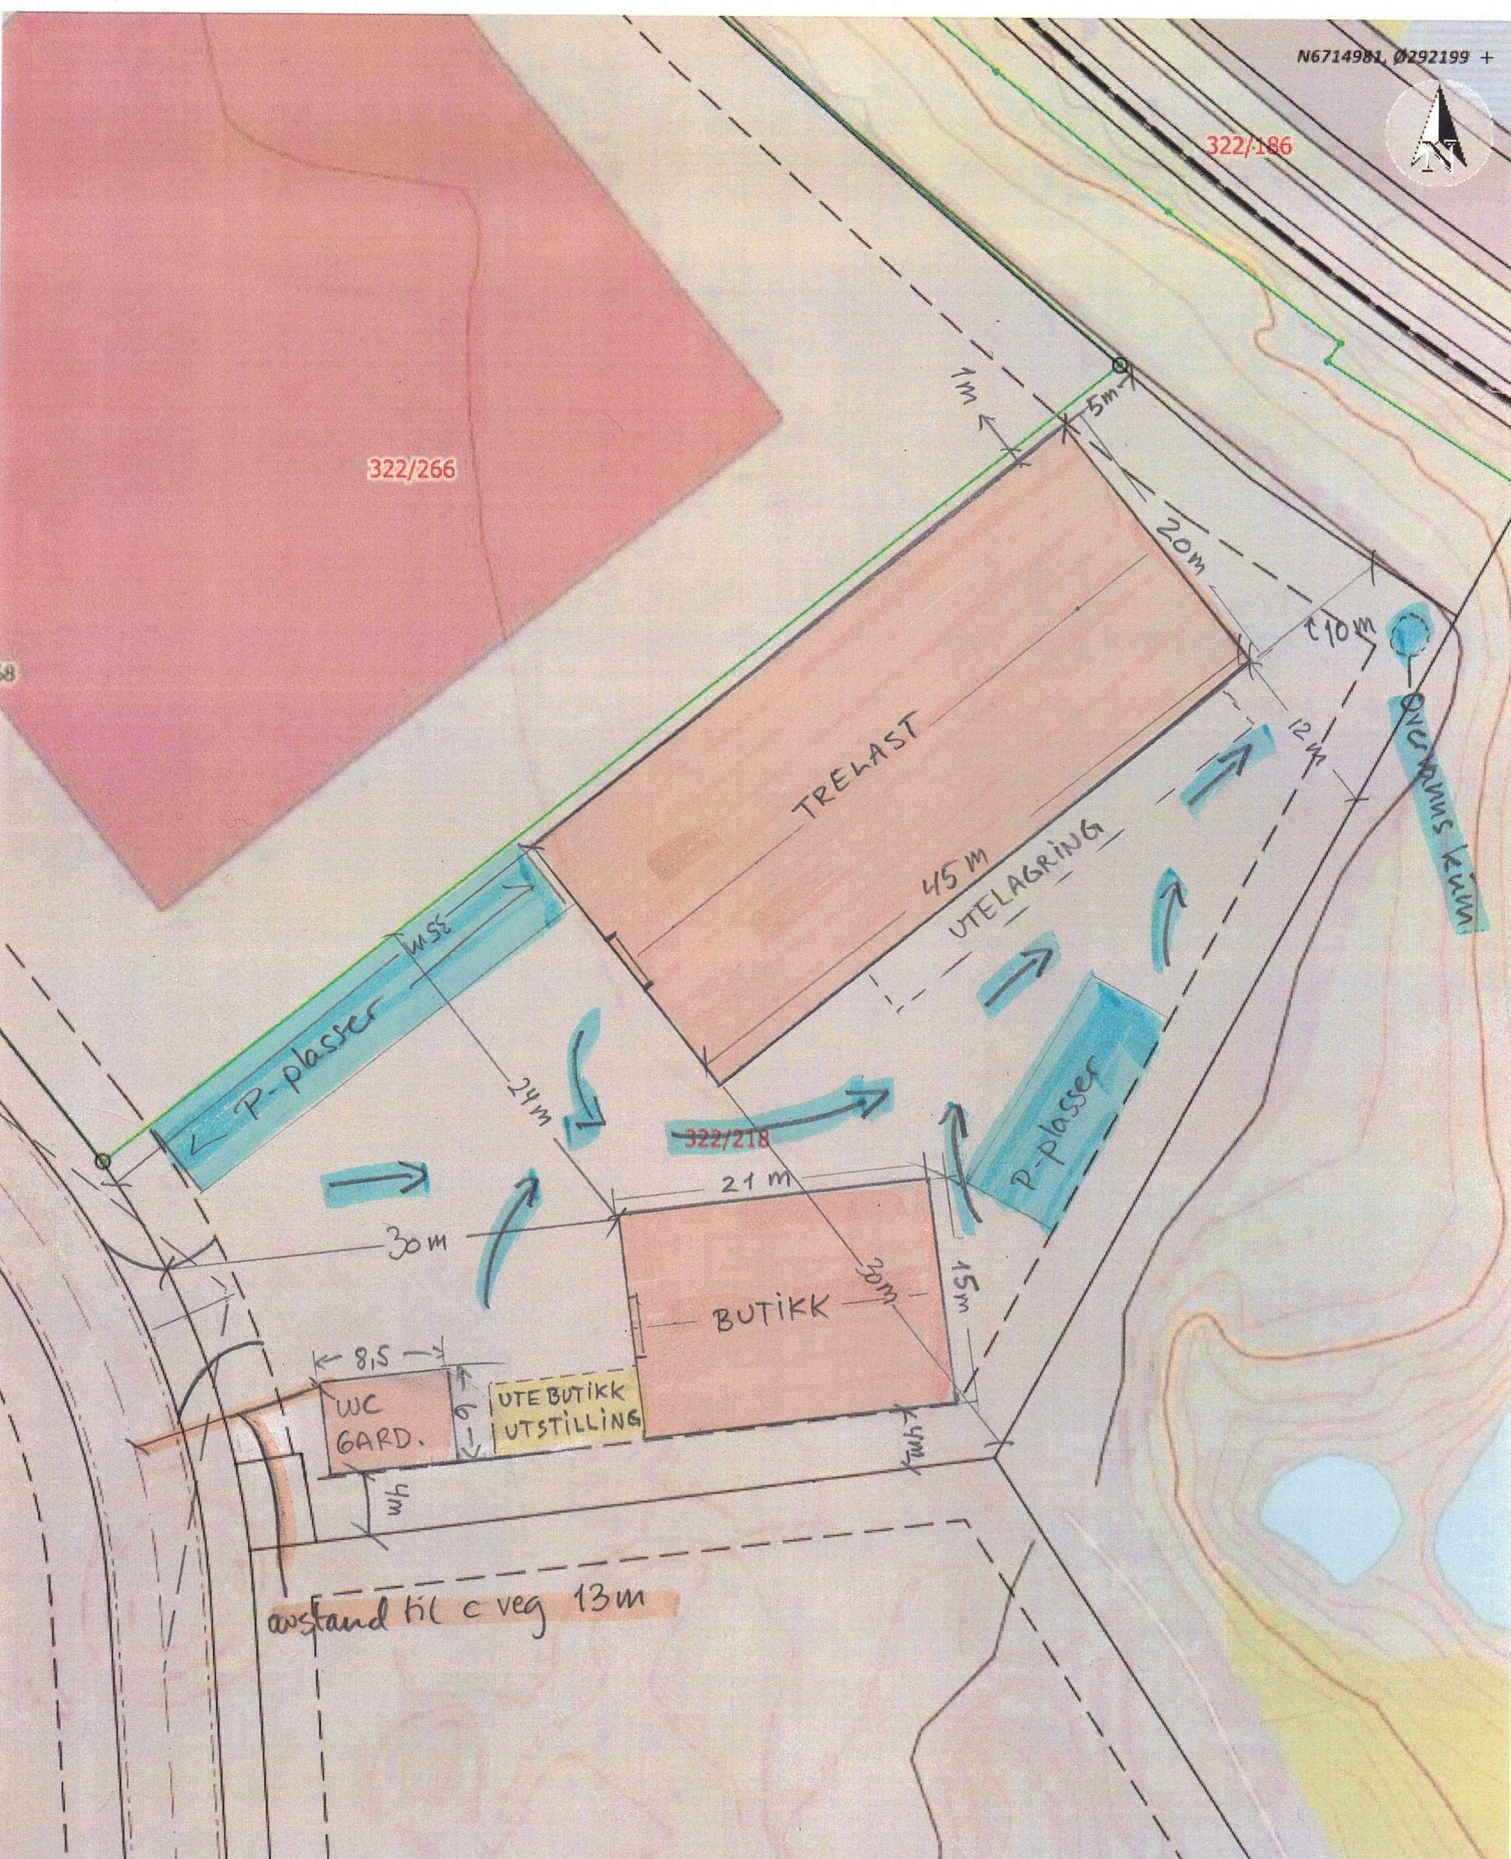

Situasjonskart - 4631 - 322/218

Midlertidig driftsløsning
XL BYGG FREKHAUG



Dato: 17-03-2022

Målestokk: 1:500

