


PROFIL NR.	0 12,5 25 37,5 50 62,5 75 87,5 100 112,5 125 137,5 150 162,5 175	
Grunneier	
Markslag	
Grunnforhold	
TERRENG H./TOPP VEGDEKKE	5.94	6.05	6.67	7.91	9.72	10.07	9.66	9.02	8.38	6.85	7.20	7.85	7.98	8.44	9.11	9.48	9.54	9.60	9.65	9.71	9.76	9.82	9.86	9.89	9.92	9.94	9.95	9.96	9.99	10.02	9.90	8.53	7.17	6.55	6.45	6.34	6.24	6.24	6.17	6.17	6.24	6.38	6.53	7.64	8.32	8.31	8.33	8.37	8.42	8.48	8.54	8.60	8.66	8.72	8.80
Hor. vinkelpunktavstand i m	20,3				20,3		3,3		8,3				69,2				6,0		24,8				15,6				6,96				7,35																								
Kumavsstand i m	
Fall i ‰	
Vannledning	
Kote utv. topp	5,74												6,05	
Type og dim	

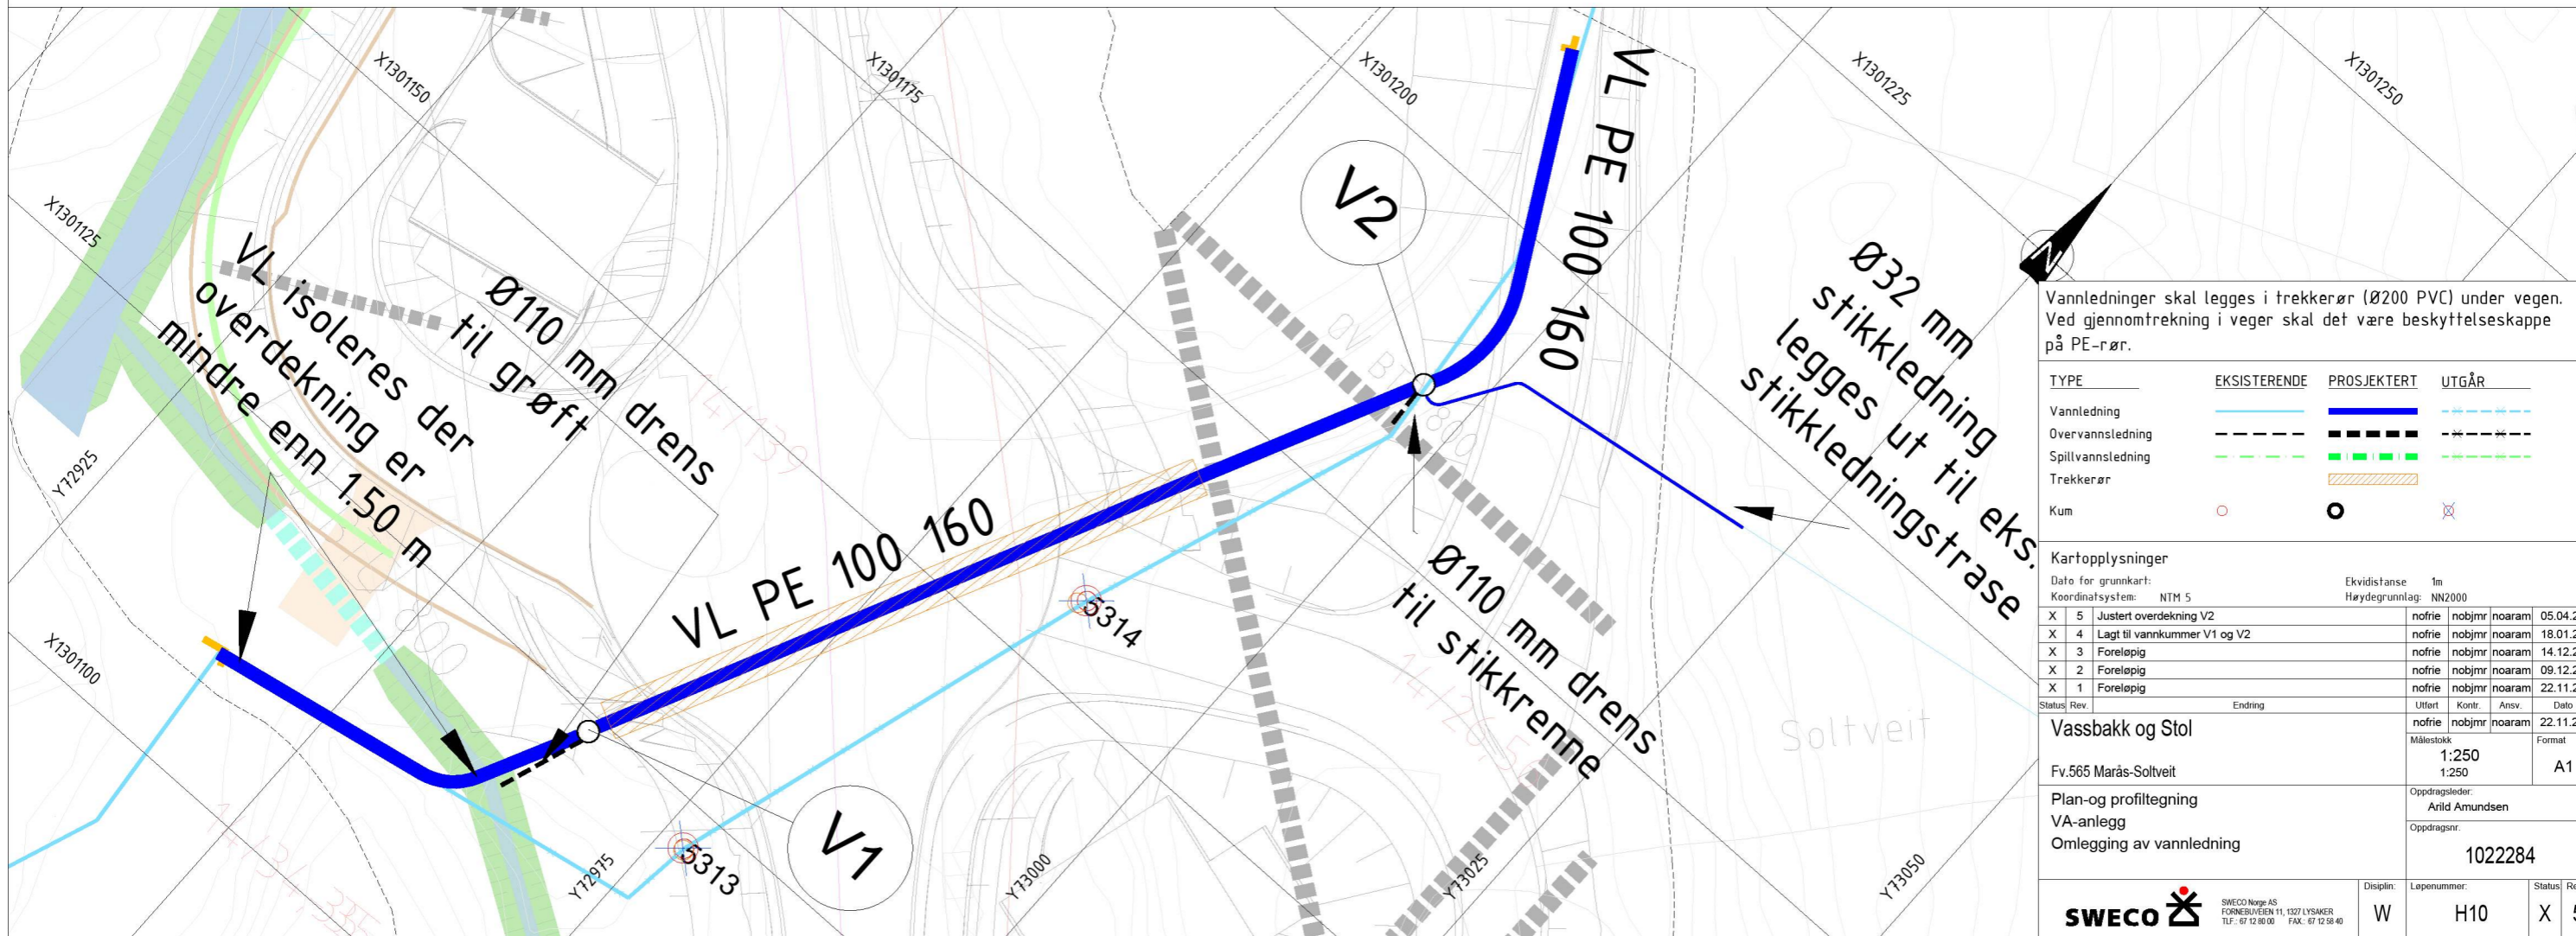

Vannledninger skal legges i trekkerør (Ø200 PVC) under veien. Ved gjennomtrekking i vegger skal det være beskyttelseskappe på PE-rør.

TYPE	EKSISTERENDE	PROSJEKTERT	UTGÅR
Vannledning			
Overvannledning			
Spillvannledning			
Trekkerør			
Kum			

Kartopplysninger
 Datum for grunnkart: Ekvidistanse 1m
 Koordinatsystem: NTM 5 Høydegrunnlag: NN2000

X	Y	Notat	no	bjmr	no	noam	Dato
X	5	Justert overdekning V2	no	frie	no	bjmr	05.04.22
X	4	Lagt til vannkummer V1 og V2	no	frie	no	bjmr	18.01.22
X	3	Foreløpig	no	frie	no	bjmr	14.12.21
X	2	Foreløpig	no	frie	no	bjmr	09.12.21
X	1	Foreløpig	no	frie	no	bjmr	22.11.21

Status: Rev: Endring

Vassbakk og Stol
 Målestokk: 1:250
 Format: A1

Fv.565 Marås-Soltveit
 Oppdragsleder: Anild Amundsen
 Oppdragsnr.: 1022284

SWECO Norge AS
 FOMNESBUVEIEN 11, 1327 LYSAKER
 TLF: 67 12 00 00 FAX: 67 12 58 40

Disiplin: W
 Løpenummer: H10
 Status: X
 Rev: 5