


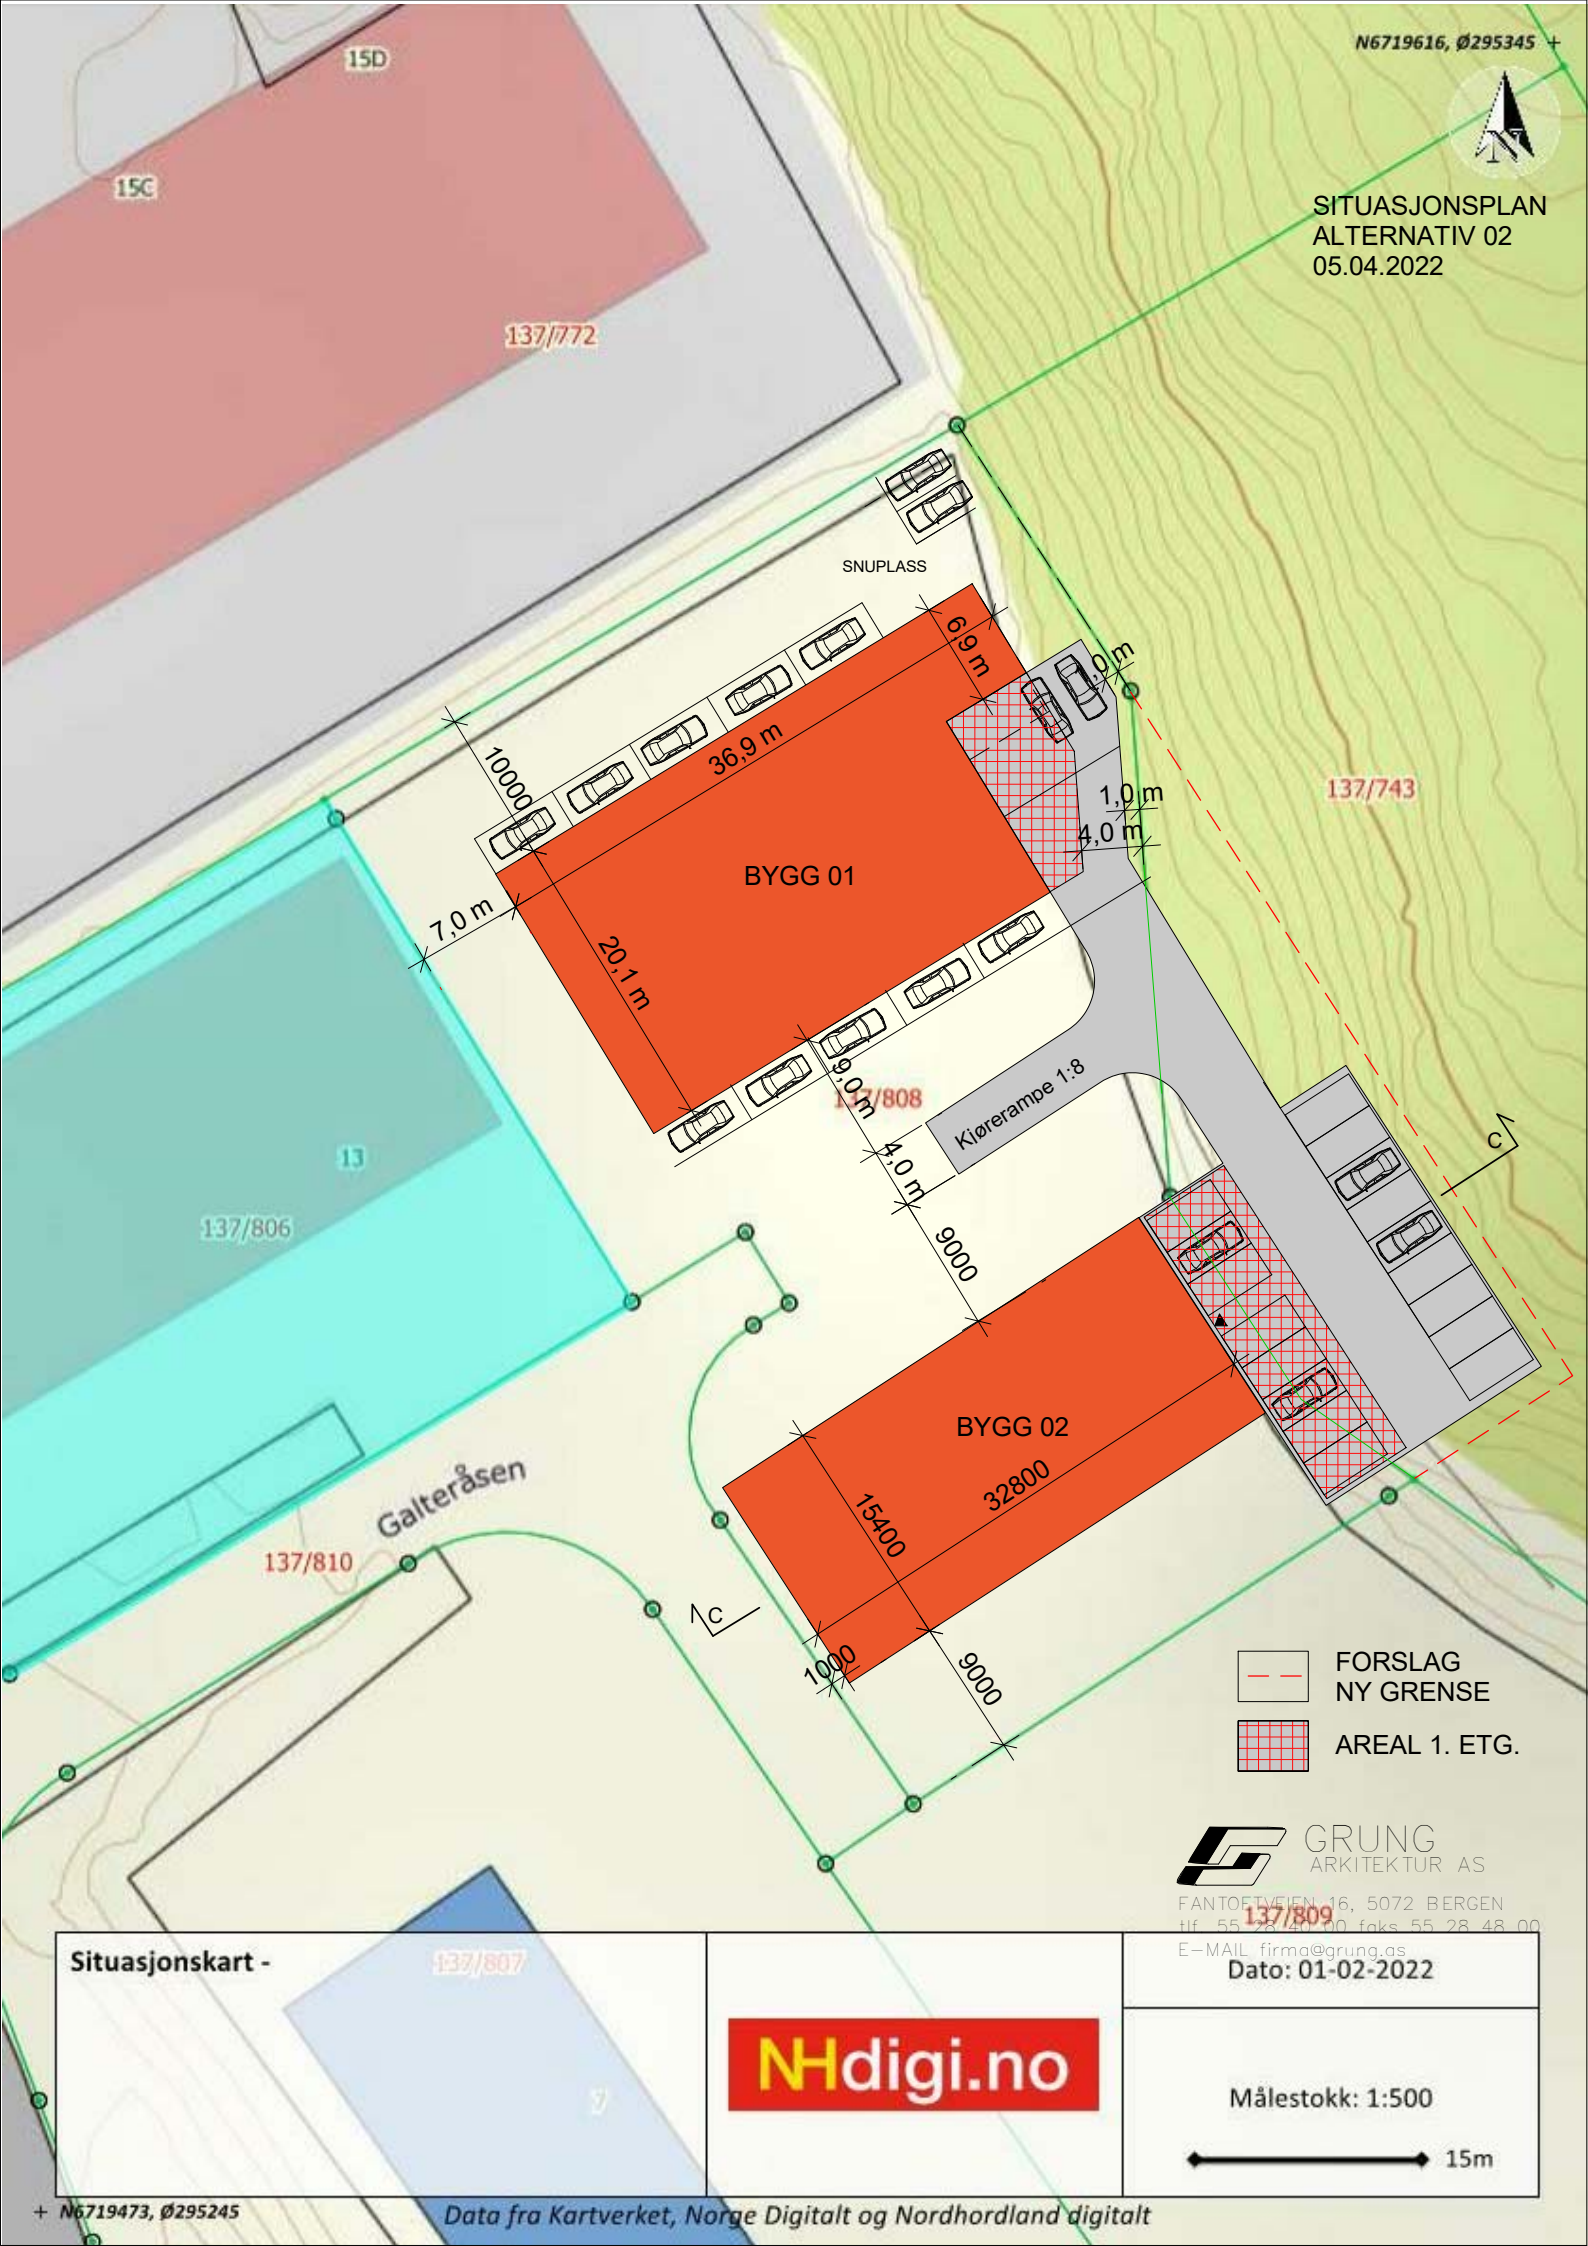

SITUASJONSPLAN
ALTERNATIV 02
05.04.2022



15D

15C

137/772

SNUPLASS

BYGG 01

137/743

137/806

13

BYGG 02

32800

137/810

Galteråsen

FORSLAG
NY GRENSE

AREAL 1. ETG.

GRUNG
ARKITEKTUR AS

FANTOFTVEIEN 16, 5072 BERGEN
Tlf. 55 28 40 00 faks 55 28 48 00
E-MAIL firma@grung.as

137/809

Dato: 01-02-2022

Situasjonskart -

137/807

NHdigi.no

Målestokk: 1:500

15m