


D-3

BEIØ - SNITT NATURSTEINSMUR, SE TEGNING 906

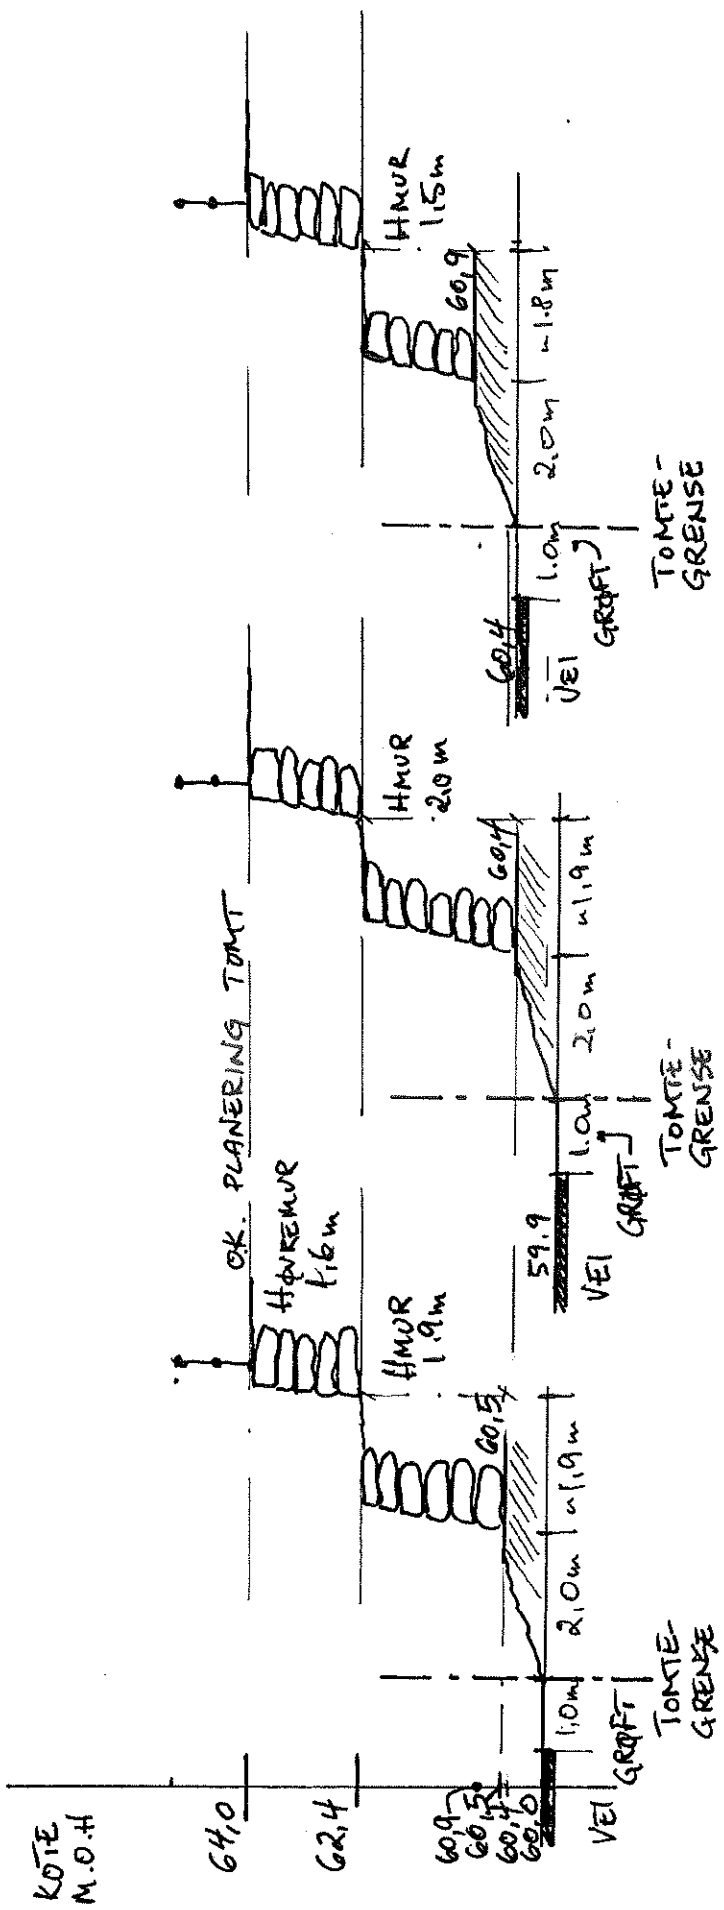

SNITT
A-A

SNITT
B-B

SNITT
C-C

		Alversund Maskinstasjon A.S	
Dato: 22/3/22	Konst./tegn: [blank]	Målestokk: 1:100	TOMT BE 10
SNITT NATURSTEINSMUR		Eiendoms nr: 907	
Prosjekt nr: [blank]		Beregnet: 4631-141/79	