



Tomannsbolig for Mjuebakkane AS  
 På Tomt.nr1 og 2  
 Gnr.9.Bnr.28  
 i Meland kommune  
 Tegn. Byggm. Steinar Thunold  
 M. 1:200

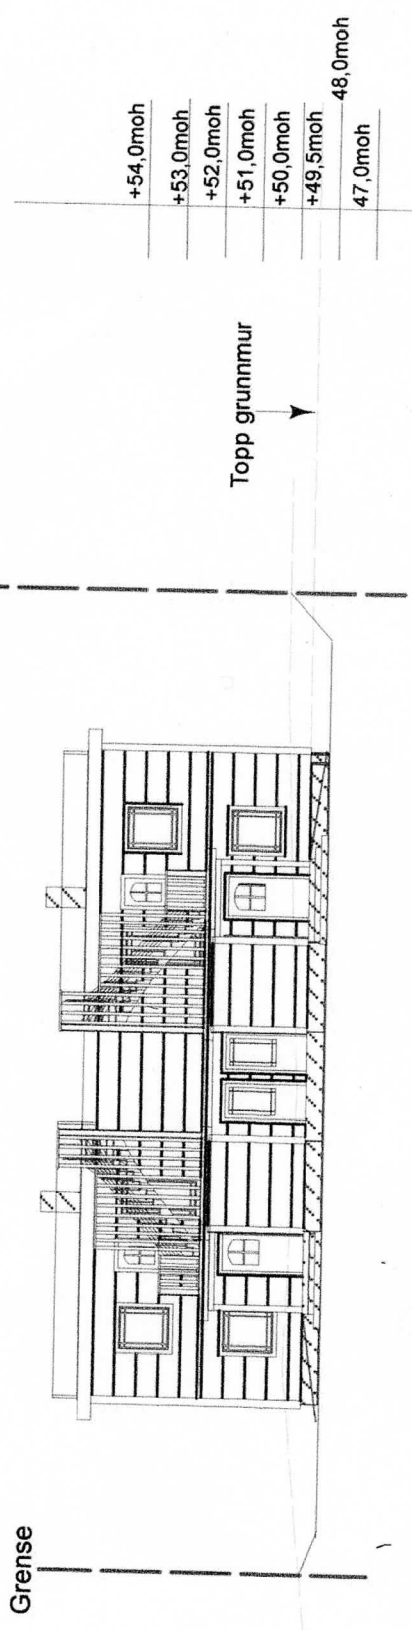


Nord-Øst



E7

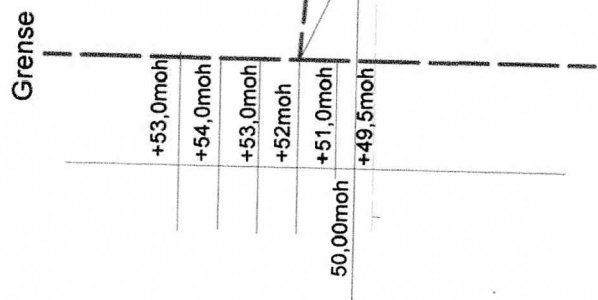

Nord-Vest

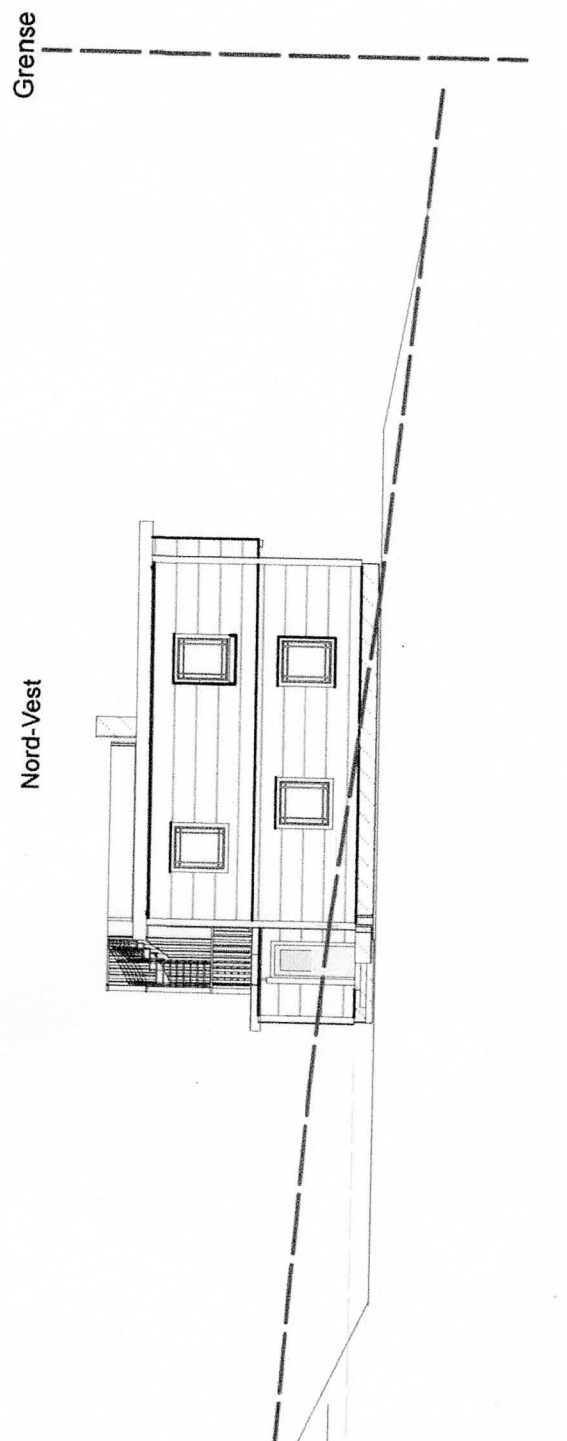

SWILL

4

3

2

A

B

1

C