


E3



Tomannsbolig for Mjukebakkane AS
På Tomt.nr 1, 2, 3 og 4
Gnr.9.Bnr.28
i Meland kommune
Tegn.Byggm.Steinar Thunold
M.1:100

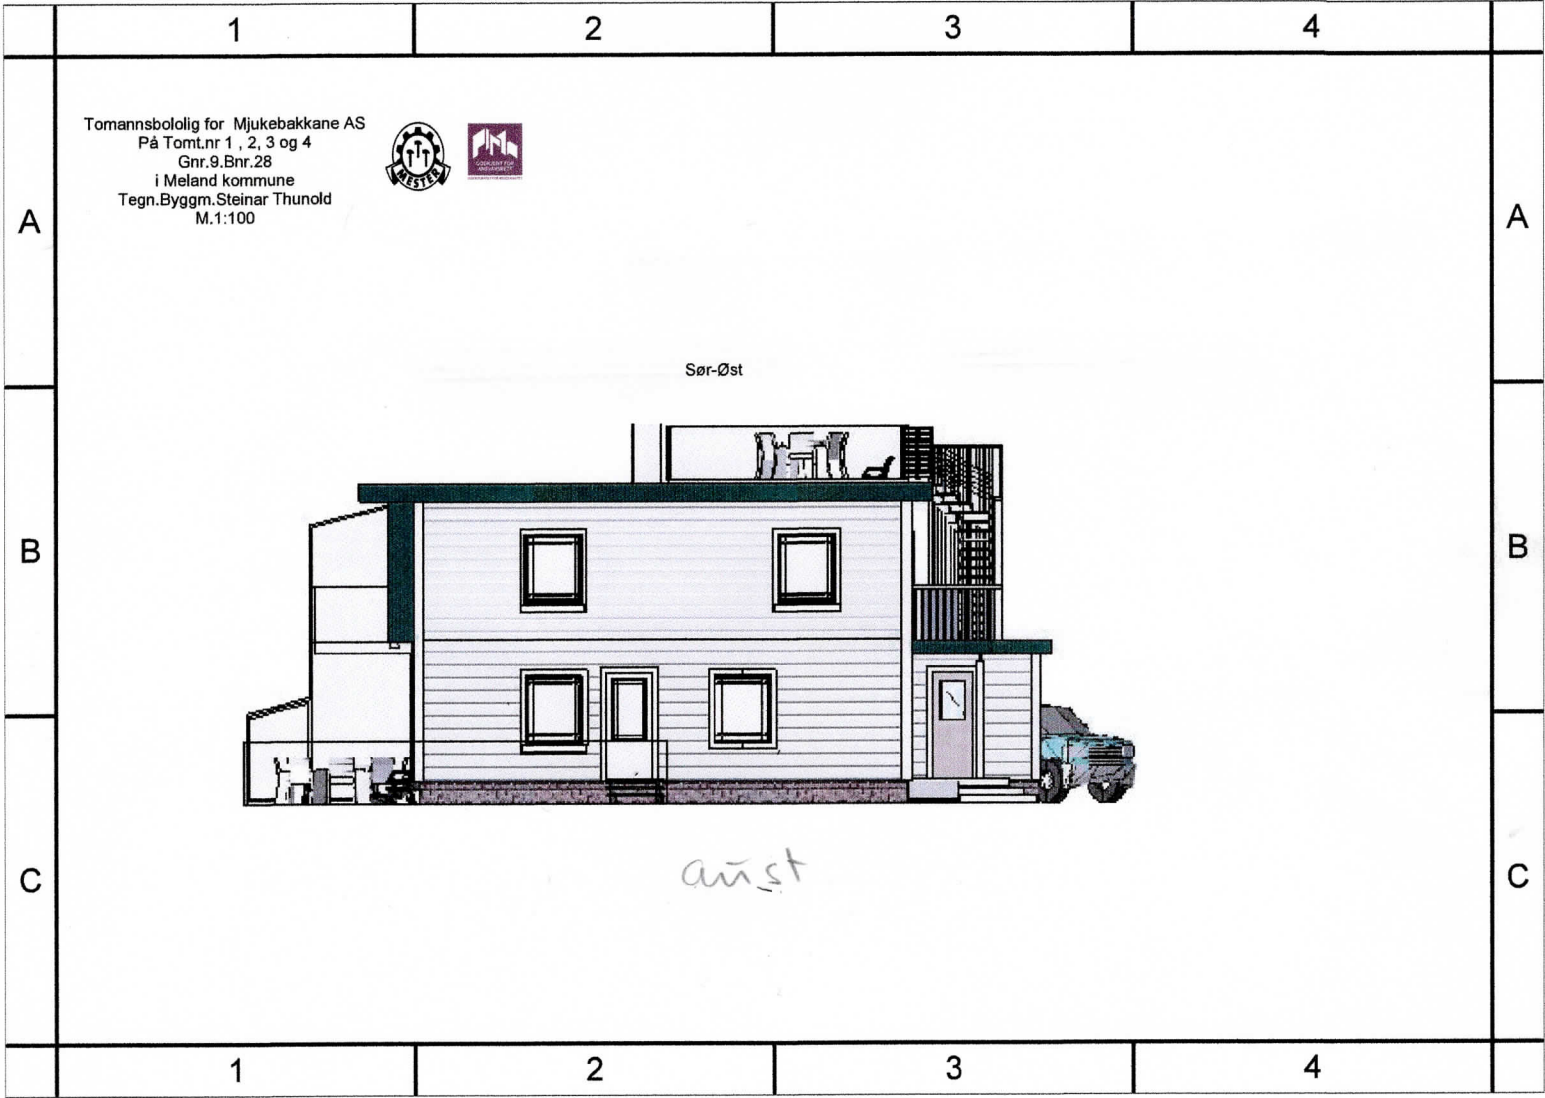

Sør-Øst

anst