



Fasade:

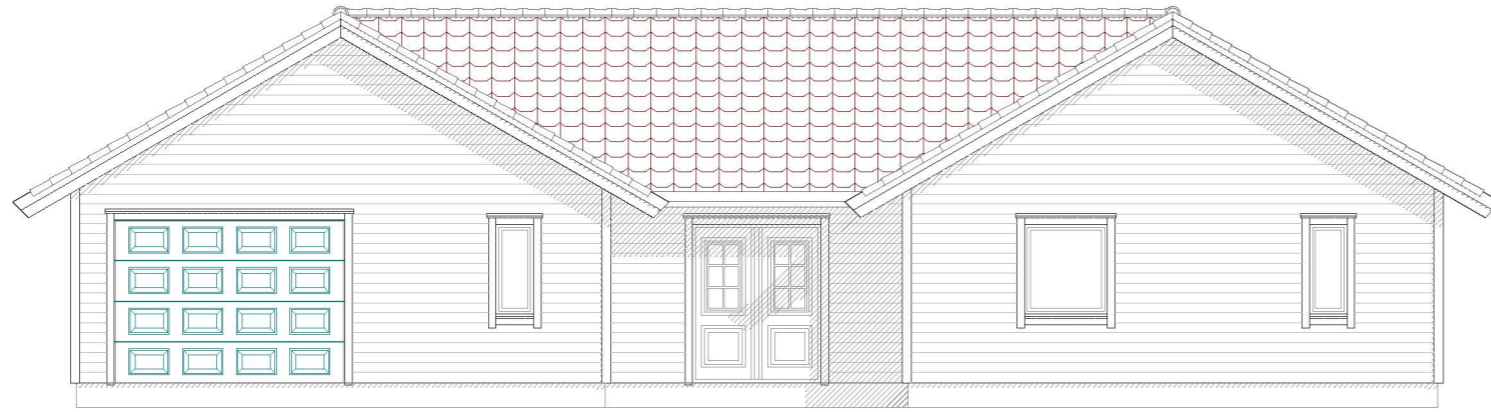


Fasade:



Fasade:

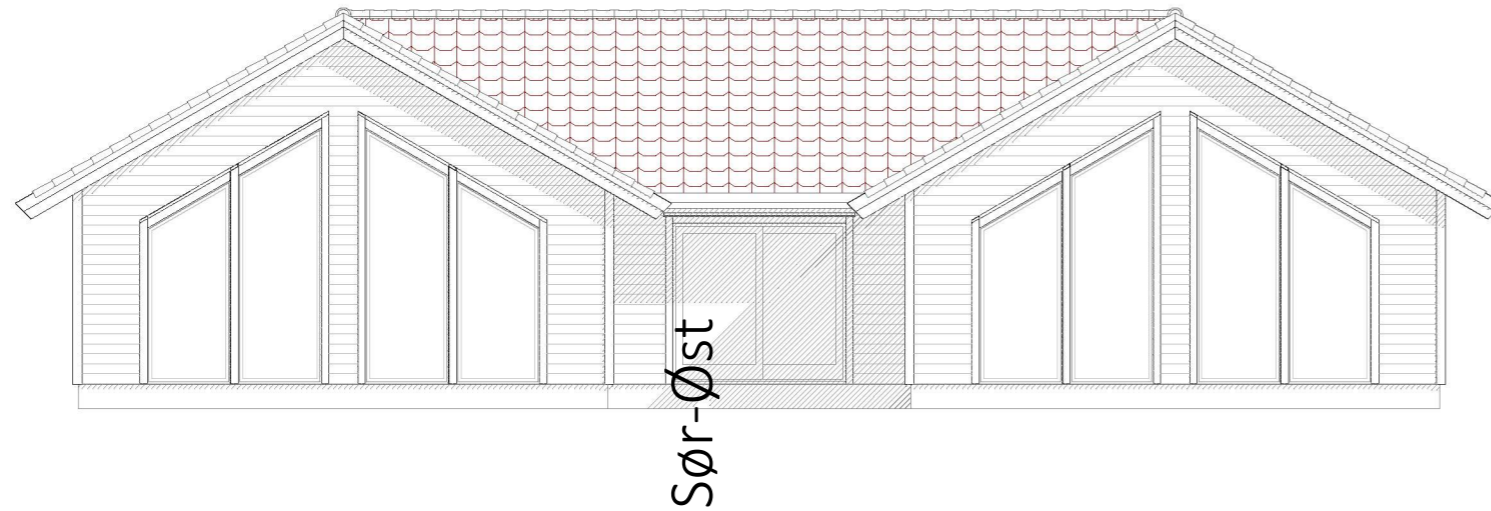

Fasade:

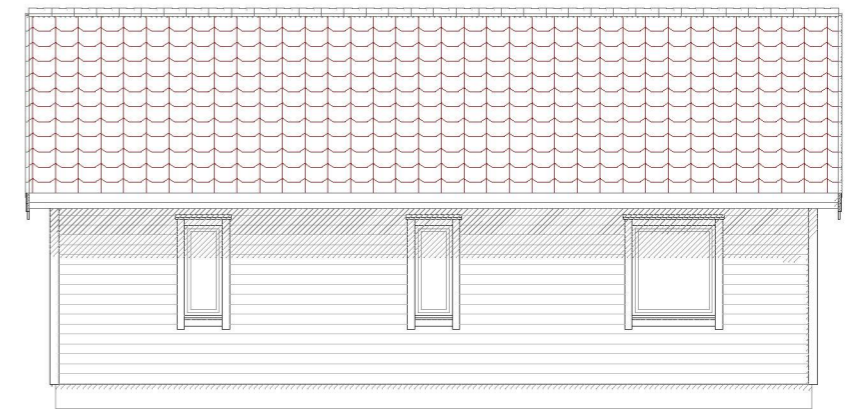

Enebolig Isdalstø

DATA DESIGN SYSTEM  
A NEMETSCHER COMPANY



Tiltakshaver: **Stian Gripsgård**

Byggeplass: **Isdalstøbakken 65**

Kommune: **Alver**

Gnr: **137** Bnr: **155** Mål: **1 : 100**

Fasader

Dato: **19.11.2021**

Tegn: **RF**

Prosjekt nr.:

Tegn.nr.: **506**

**Enebolig Gripsgård**

© Tegningen er beskyttet i.h.t. lov om opphavsrett.

E-2