


X6724100

X6724000

X6723900

Y303600

Y303700

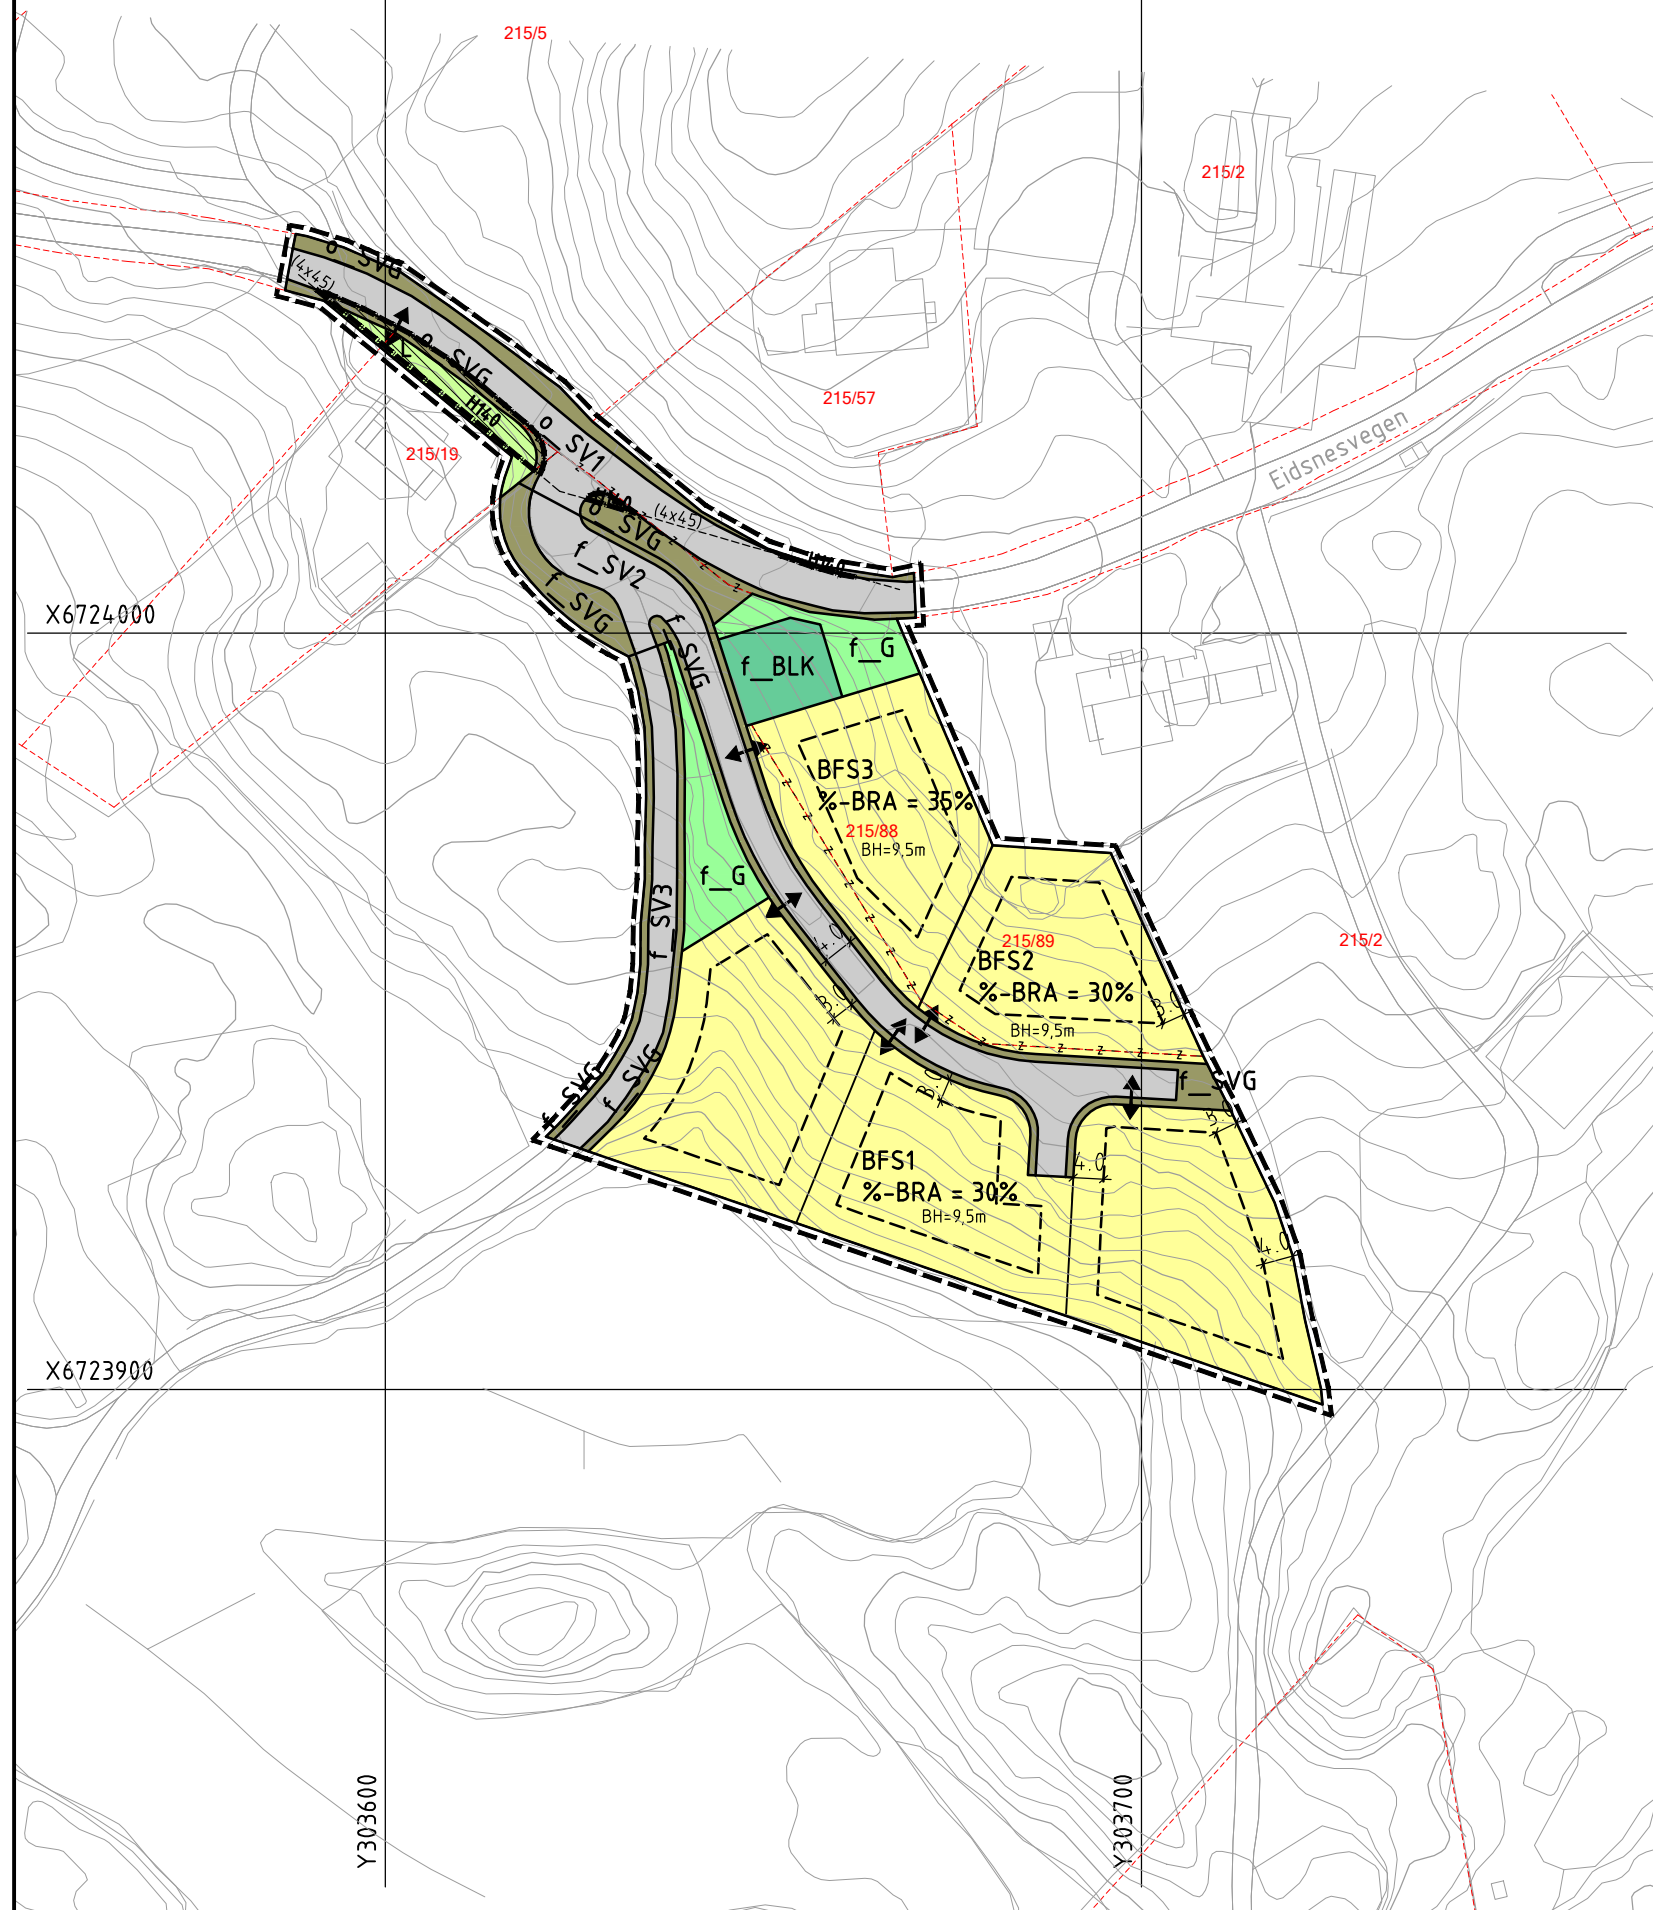

TEIKNFORKLARING

Plankart 1 av 1

Sosi 4.5.2

AREALFORMÅL (PBL §12-5)

Bygningar og anlegg, (PBL §12-5 nr. 1)

BFS Bustader - frittliggjande - småhus (1111)

BLK Leikeplass (1610)

Samferdselsanlegg og tekn. infrastruktur, (PBL §12-5 nr. 2)

SV Veg (2010)

SVG Annan veggrunn - grøntareal (2019)

Grønstruktur, (PBL §12-5 nr. 3)

G Blågrønstruktur (3002)

Landbruks-, natur og friluftsområder samt reindrift, (PBL §12-5 nr. 5)

L LNFR-areal for nødvendige tiltak for landbruk og reindrift og gardstilknytt næringsverksemd basert på ressursgrunnlaget på garden (5100)

Sikringssoner, (PBL §11-8 a1)

H140 Frisikt

JURIDISKE TEKSTAR, LINJE- OG PUNKTSYMBOL

(JF. REGULERINGSFØRESEGNER)

Plangrense Vist 1 m utanfor juridisk plangrense (1201)
1201 fell saman med 1202

Formålsgrense (1202)

Regulert tomtegrense (1203)

Byggjegrnse (1211)

Frisiktline (1222)

Avkøyring, inn- og utkøyring (1242)

Måle- og avstandslinje (1259)

BH= m,d Regulert maks. byggehøyde

o_ Offentleg arealformål

f_ Felles arealformål

BASISKART

Eigedomsgrense

Geodetisk grunnlag: UTM32_Euref 89.

Geodetisk høgdegrunnlag: NN 2000

Siste uttaksdato basiskart: 11.05.2020

Kartmålestokk 1:1000 ved arkformat A3

0 25 50

Ekvidistanse: 1m



Alver kommune

Ytre Eidsnes, gnr 215 bnr 2 m.fl.

PlanID 4631_2020004

Sakshandsaming etter Plan- og bygningslova

Saksgang	Dato	Plankart datert	Føresegner datert
Oppstart, vedtak/kunngjering oppstart	30.11.2020		
1.gangs handsaming, vedtak			
Offentleg ettersyn 1. gang, frå - til			
Ny 1.gangs handsaming, vedtak			
Offentleg ettersyn 2. gang, frå - til			
Kommunestyrets vedtak			
Kunngjering vedtatt reguleringsplan			

Planbestiller:

Egil Magnar Eidsnes

Plan utarbeidd av:

QBO
PLAN &
ARKITEKTUR

Saksnummer

Dato plankart
sist revidert:

14.09.2021

Ein stadfestar at planen er i samsvar med kommunestyret sitt vedtak: