


X6724100

X6724000

X6723900

Y303600

Y303700

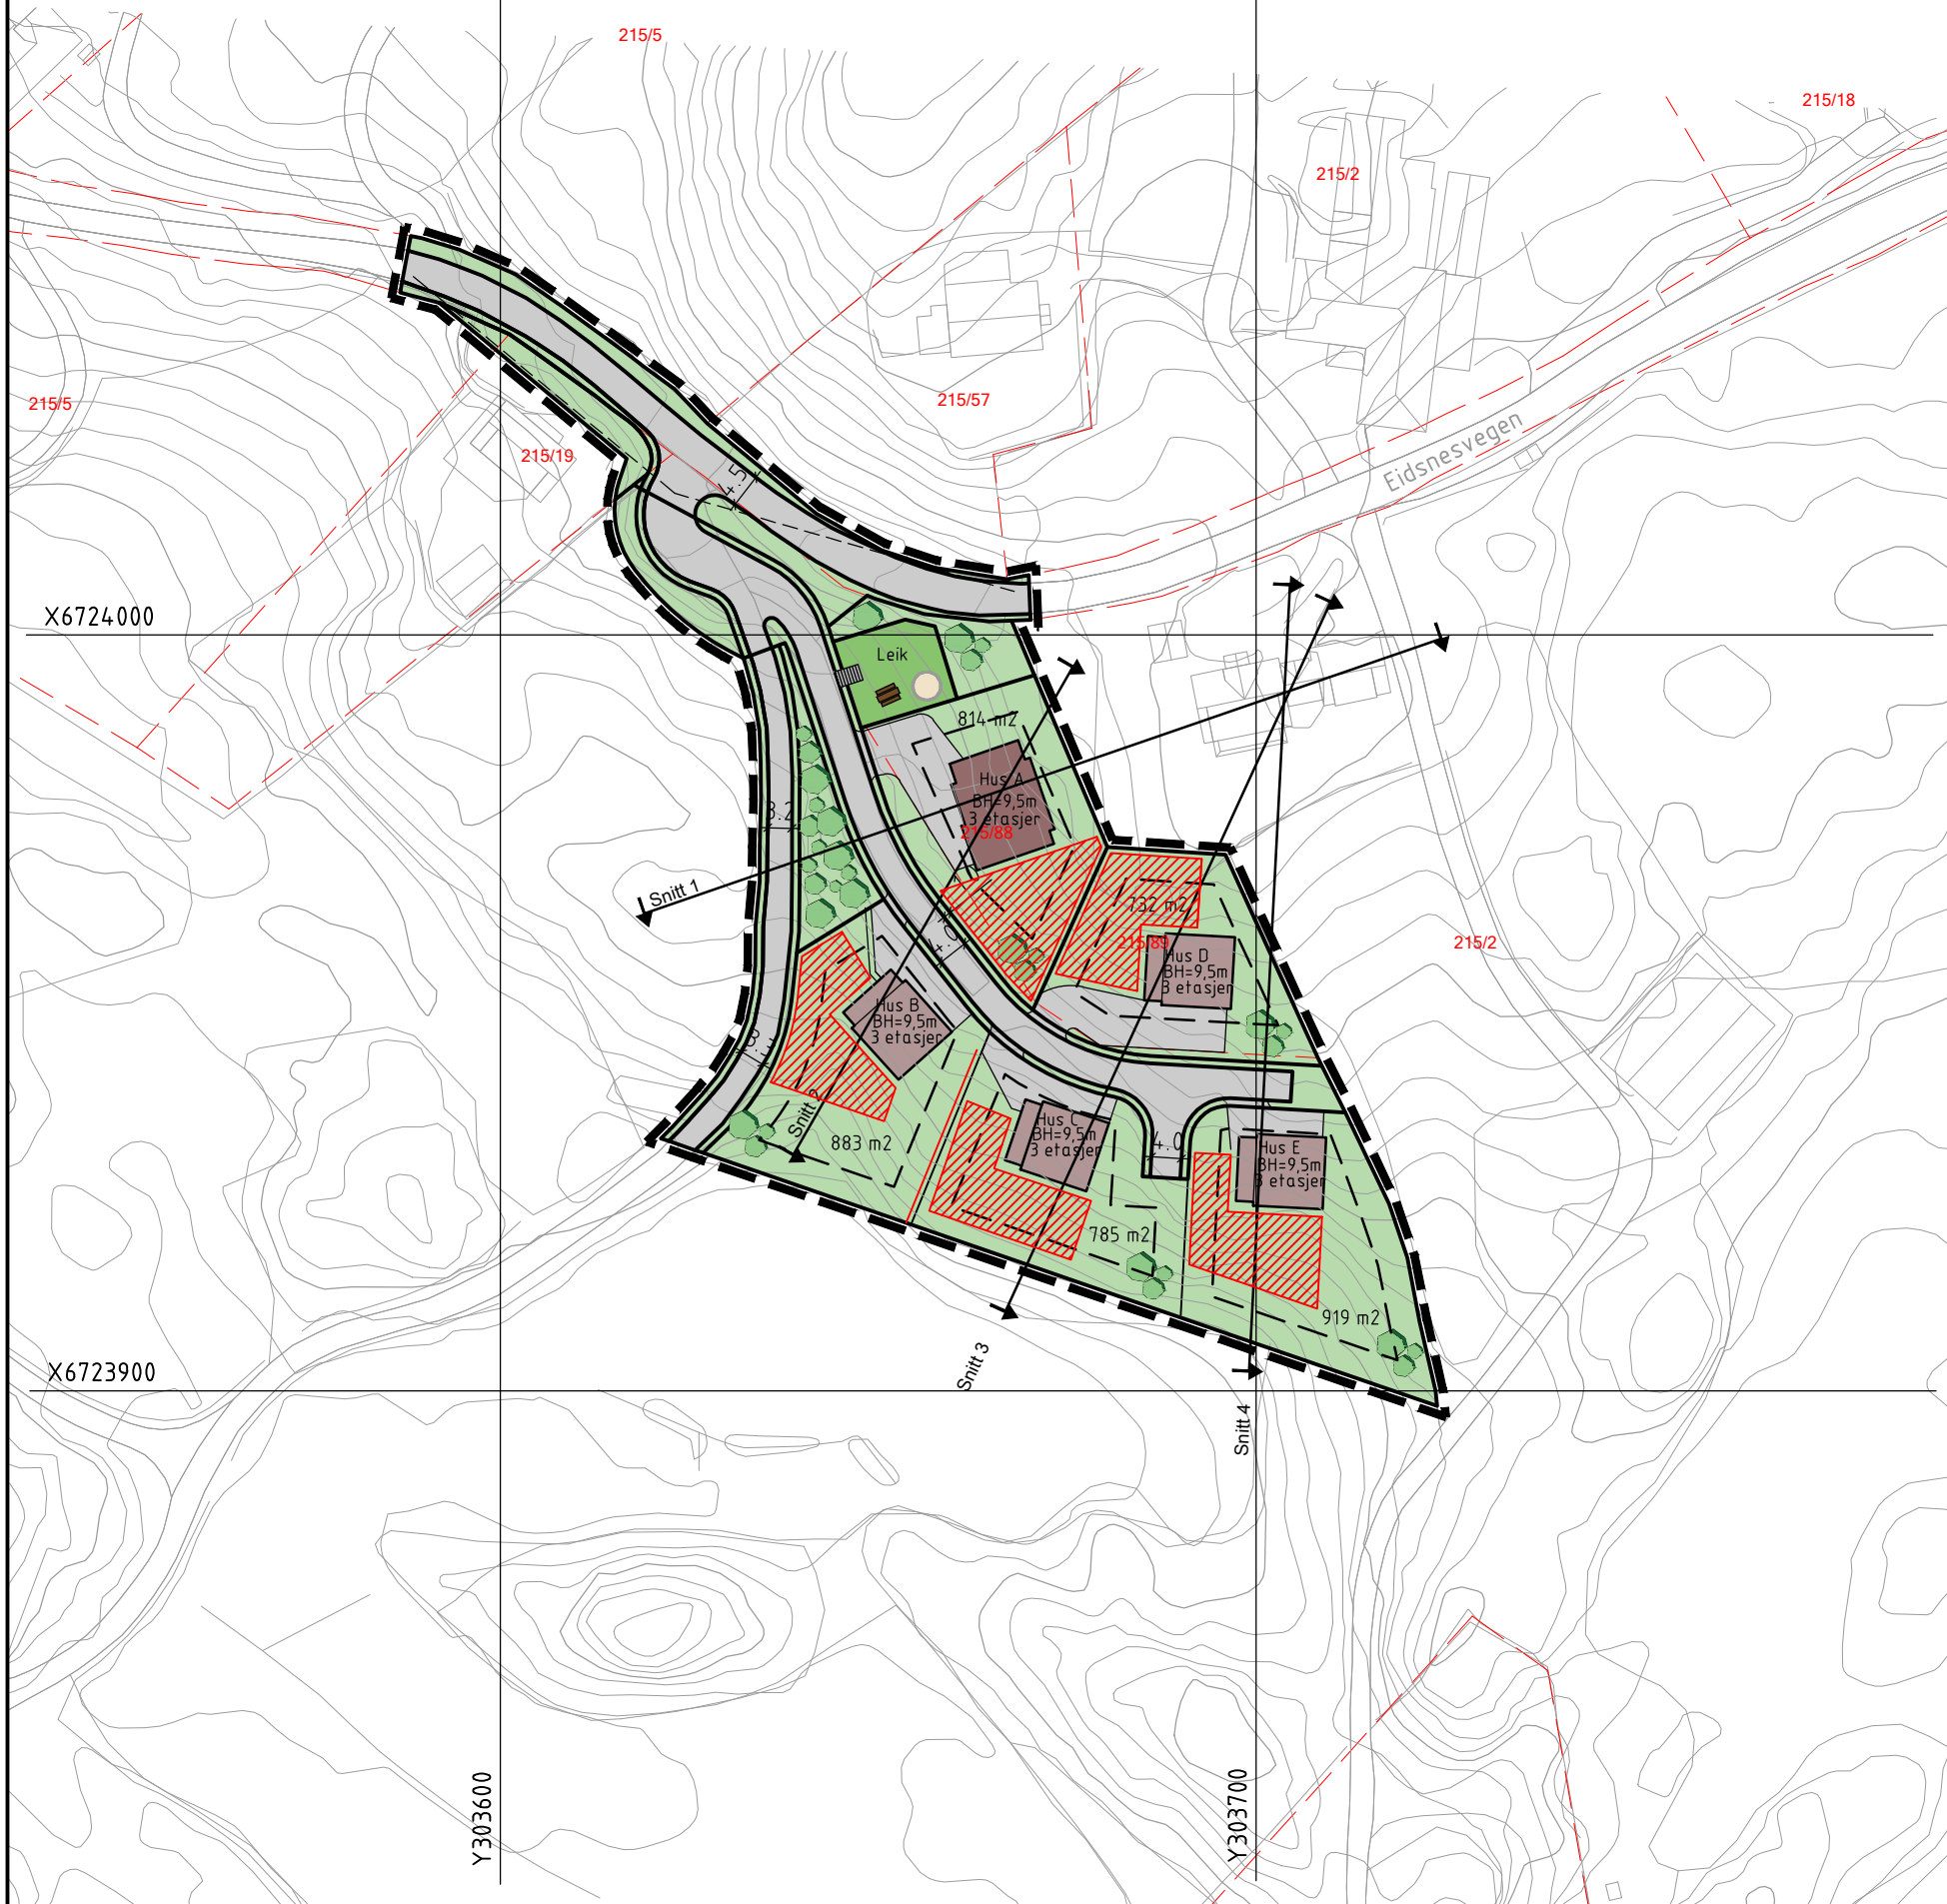

TEGNFORKLARING

	Eksisterende bustad		Illustrasjon av planens begrensning (vist 1m utenfor juridisk plangrense) RpGrense sammenfaller med RpFormålGrense
	Nye bustader		Formålsgrenser fra plankart
	Hage/grønnstruktur		Regulert tomtegrense
	Leikeplass		Byggegrense
	Veg/privat vegareal		Frisiktline
	Lekeapperater		Regulert byggehøyde
	Benker		Høyder veg
	Trapper		Snittlinjer
	Privat uteoppholdsareal	BASISKART	
			Eiendomsgrense
			Eksisterende bebyggelse
			Godkjent tiltak
		Geodetisk grunnlag: UTM32_Euref 89	
		Geodetisk høydegrunnlag: NN2000	
		Siste uttaksdato basiskart: 11.05.20	
		Ekvidistanse: 1m	
		Kartmålestokk: 1:1000 ved arkformat A3	

Alver kommune
Ytre Eidsnes

Illustrasjonsplan

QBO
PLAN &
ARKITEKTUR
Hamnevegen 53
Postboks 291,5203 Os
Telefon: 56 57 00 70

Sted: Os
Dato: 14.09.2021
Målestokk: 1:1000, A3
Prosj.ansv.:US
Tegnet av: VI / TAO
Kontrollert av:US

Prosj.nr. Tegn.nr. Rev.