



Eidsnes
Eidsnes reg.plan 215/2

Perspektiv 01
gnr/bnr 215/ 2
Eikangervåg

Dato:
11.03.21
Målestokk:

Prosjektansv.:
AT
Tegnet av:
BDJ
Godkjent:
NN
Fase:

SKISSEPROSJEKT

QBO
PLAN &
ARKITEKTUR

Hamnevegen 53
Postboks 291, 5203 Os
Telefon: 56 57 00 70

Prosjektnr.:
202004900

Tegningsnr.:
A.05.60.01

Rev.:



Eidsnes
Eidsnes reg.plan 215/2

Perspektiv 02
gnr/bnr 215/ 2
Eikangervåg

QBO
PLAN &
ARKITEKTUR
Hamnevegen 53
Postboks 291, 5203 Os
Telefon: 56 57 00 70


Prosjektnr.:
202004900

Dato:
11.03.21
Målestokk:


Prosjektansv.:
ATJ
Tegnet av:
BDJ
Godkjent:
NN
Fase:
SKISSEPROSJEKT

Tegningsnr.:
A.05.60.02

Rev.:

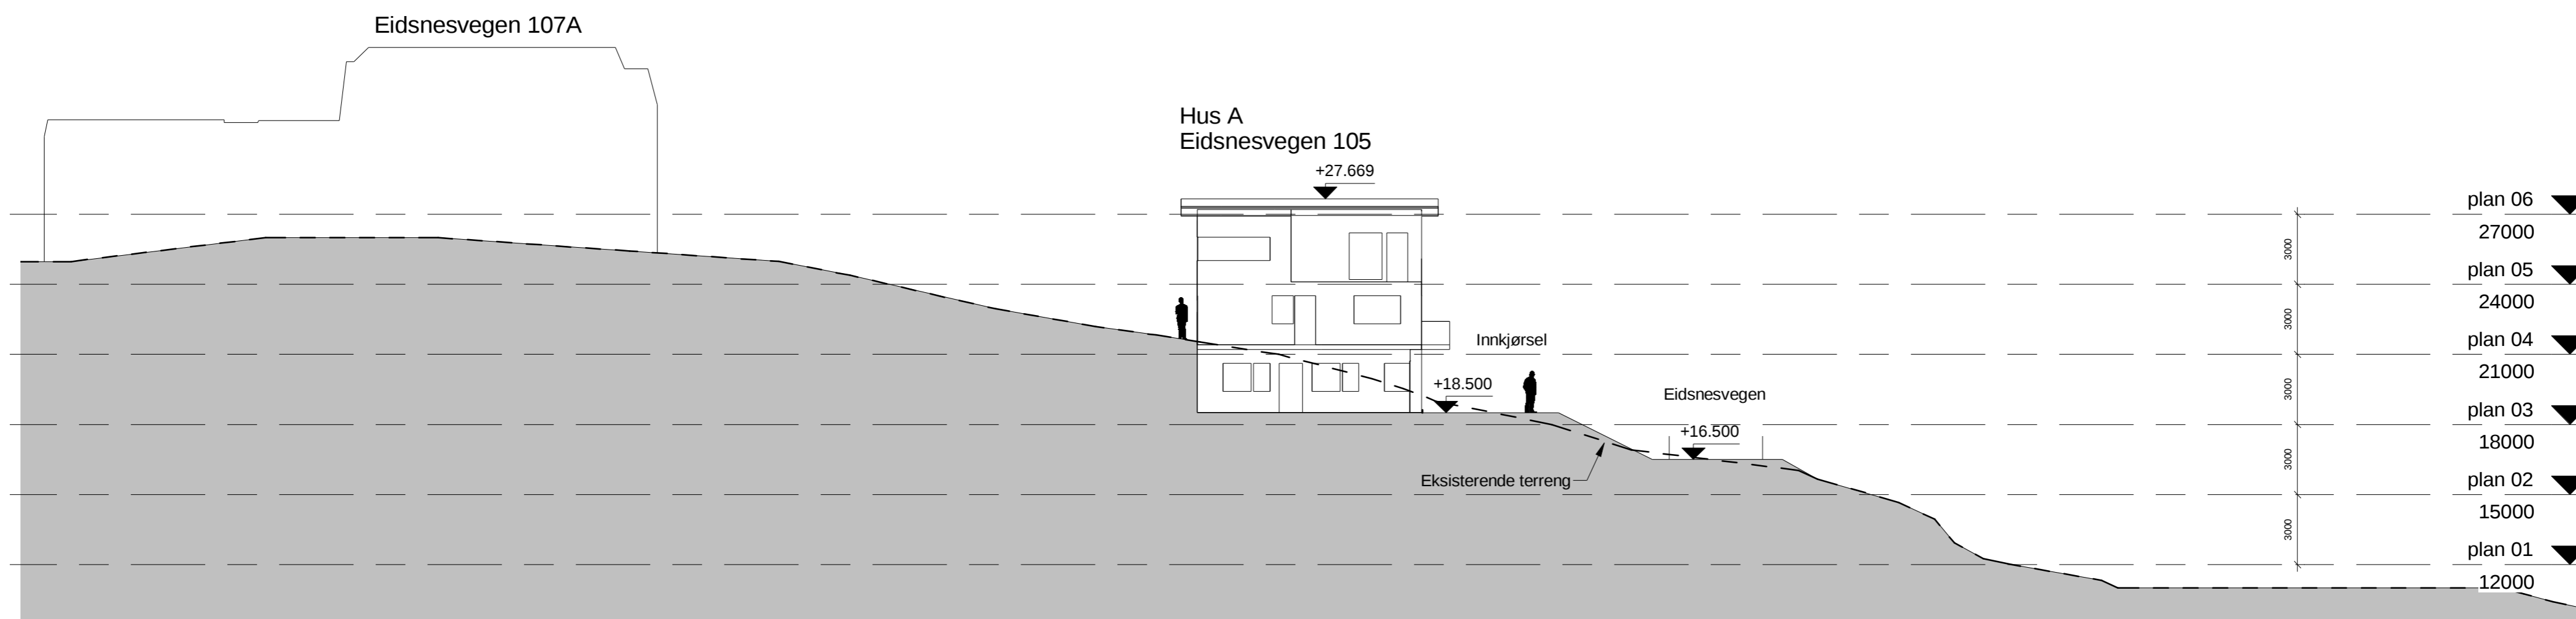

1 Snitt 1
1 : 200

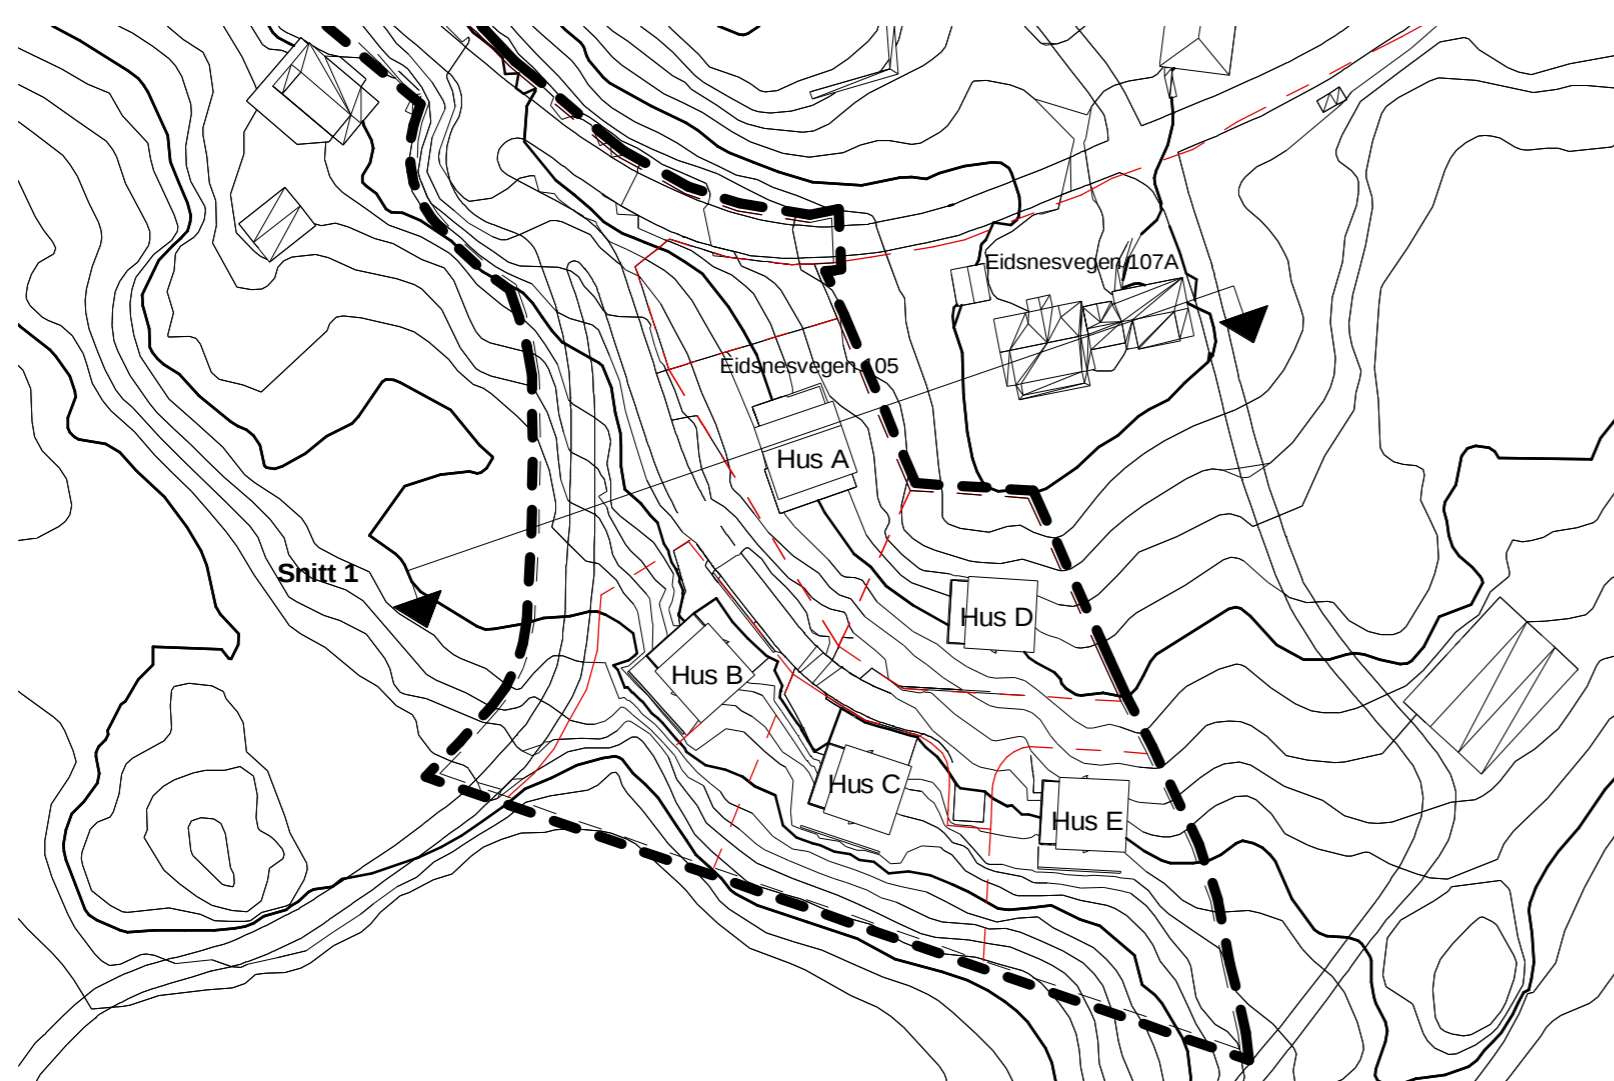

Eidsnes
Eidsnes reg.plan 215/2

Snitt 1
gnr/bnr 215/ 2
Eikangervåg

QBO
PLAN &
ARKITEKTUR

Hamnevegen 53
Postboks 291, 5203 Os
Telefon: 56 57 00 70


Prosjektnr.:
202004900

Dato:
11.03.21
Målestokk:
As indicated
Prosjektansv.:
AT
Tegnet av:
BDJ
Godkjent:
NN
Fase:


SKISSEPROSJEKT

Tegningsnr.:
A.05.20.01

Rev.:

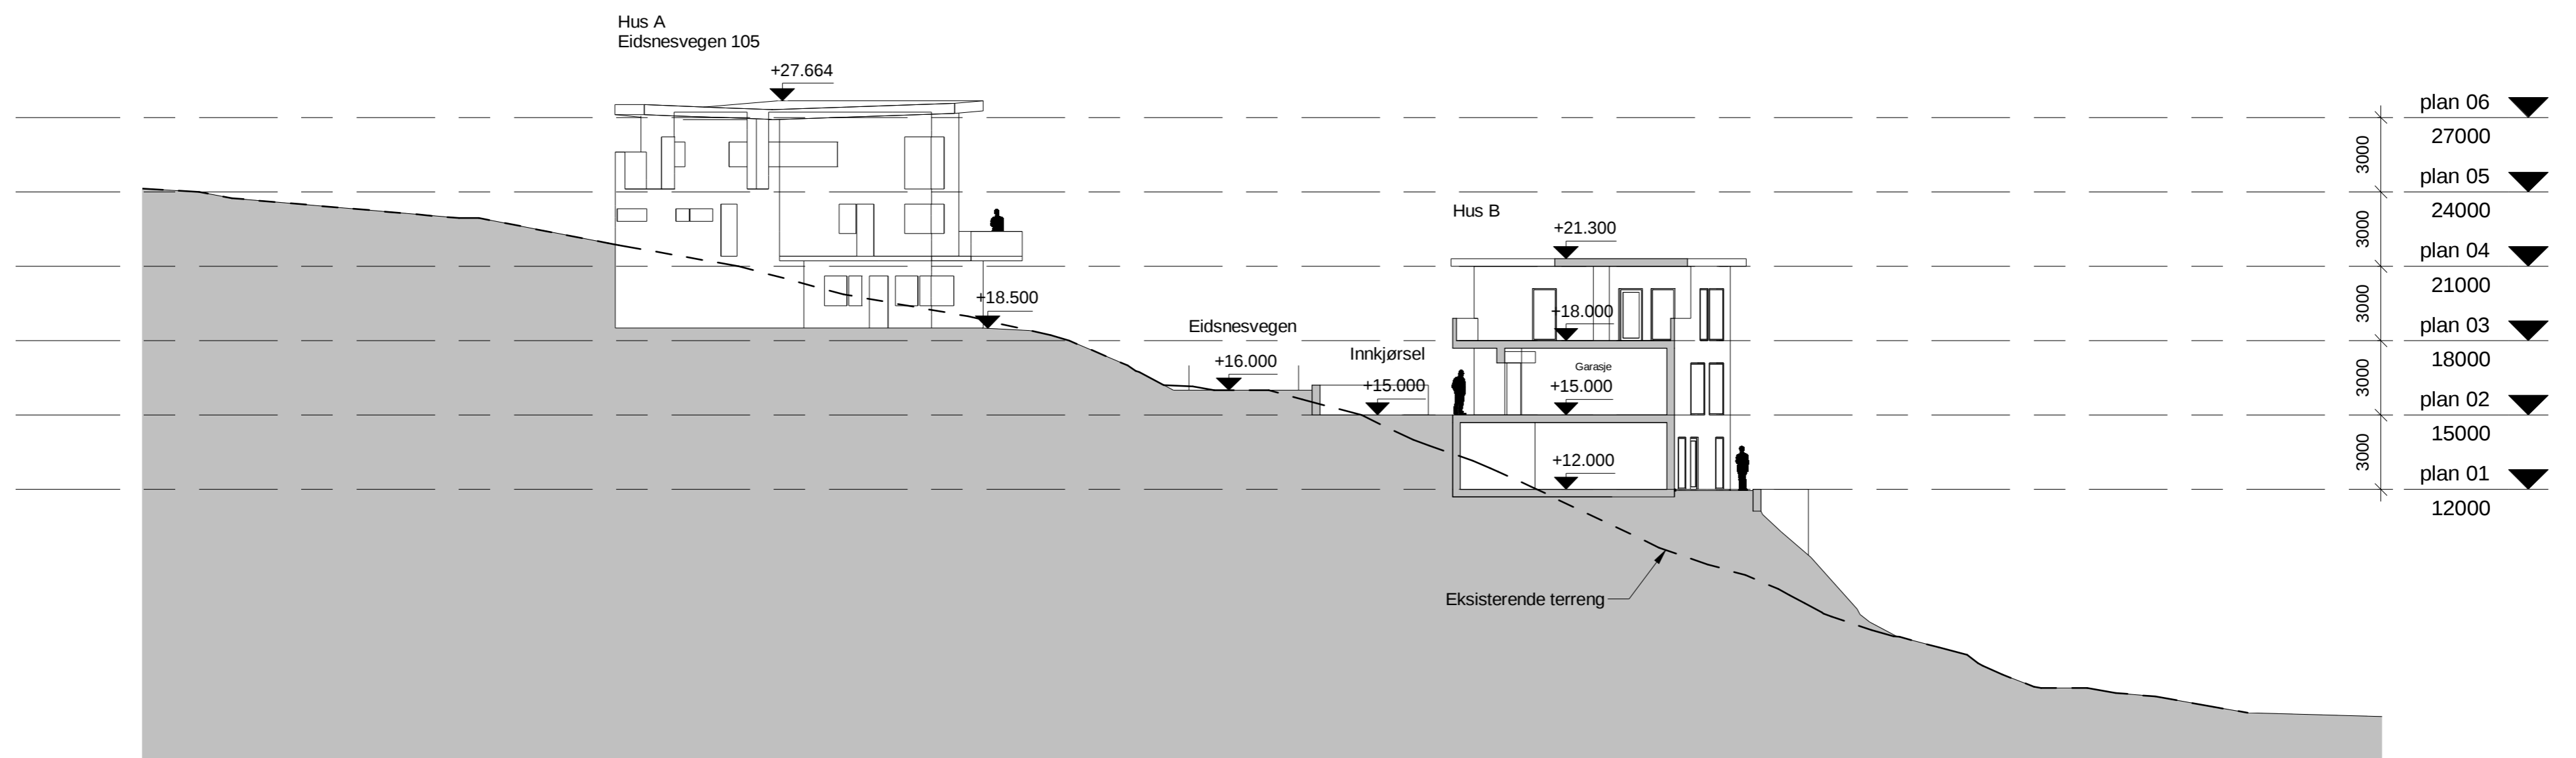

1 Snitt 2
1 : 200

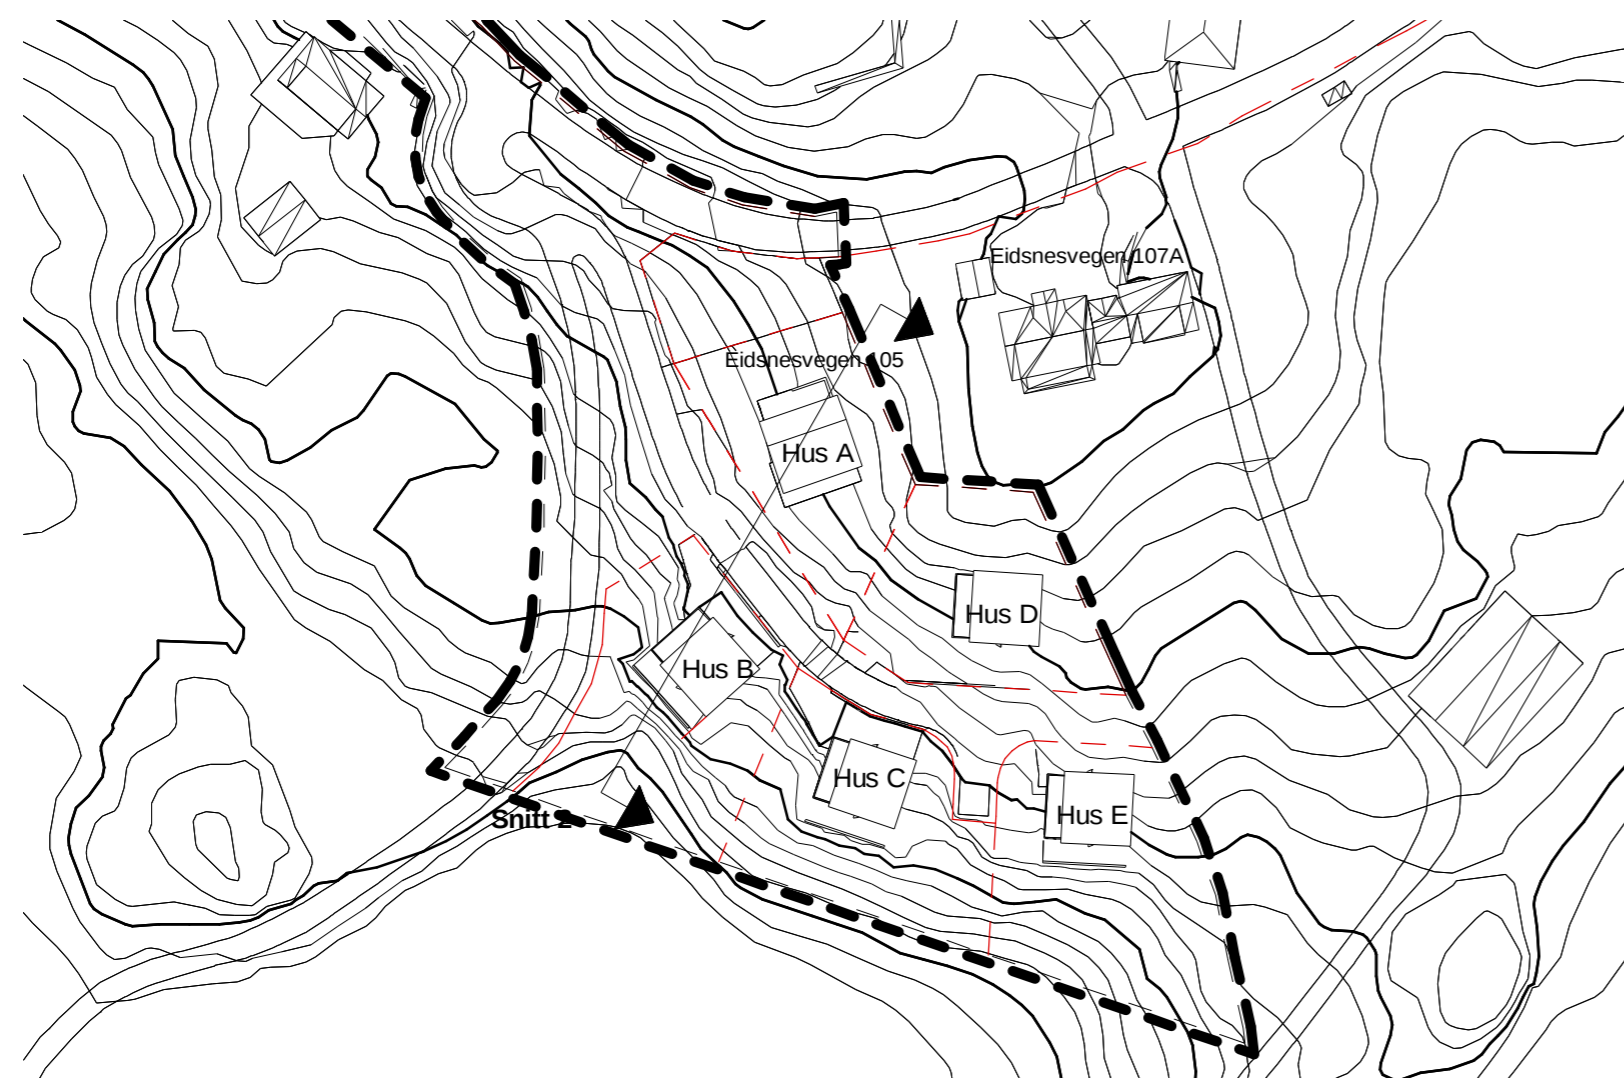

Eidsnes
Eidsnes reg.plan 215/2

Snitt 2
gnr/bnr 215/ 2
Eikangervåg

QBO
PLAN &
ARKITEKTUR

Hamnevegen 53
Postboks 291, 5203 Os
Telefon: 56 57 00 70

Prosjektnr.:
202004900


Dato:
11.03.21
Målestokk:
As indicated
Prosjektansv.:
AT
Tegnet av:
BDJ
Godkjent:
NN
Fase:
SKISSEPROSJEKT

Tegningsnr.:
A.05.20.02
Rev.:


Eidsnesvegen 107A

Hus D

Hus C

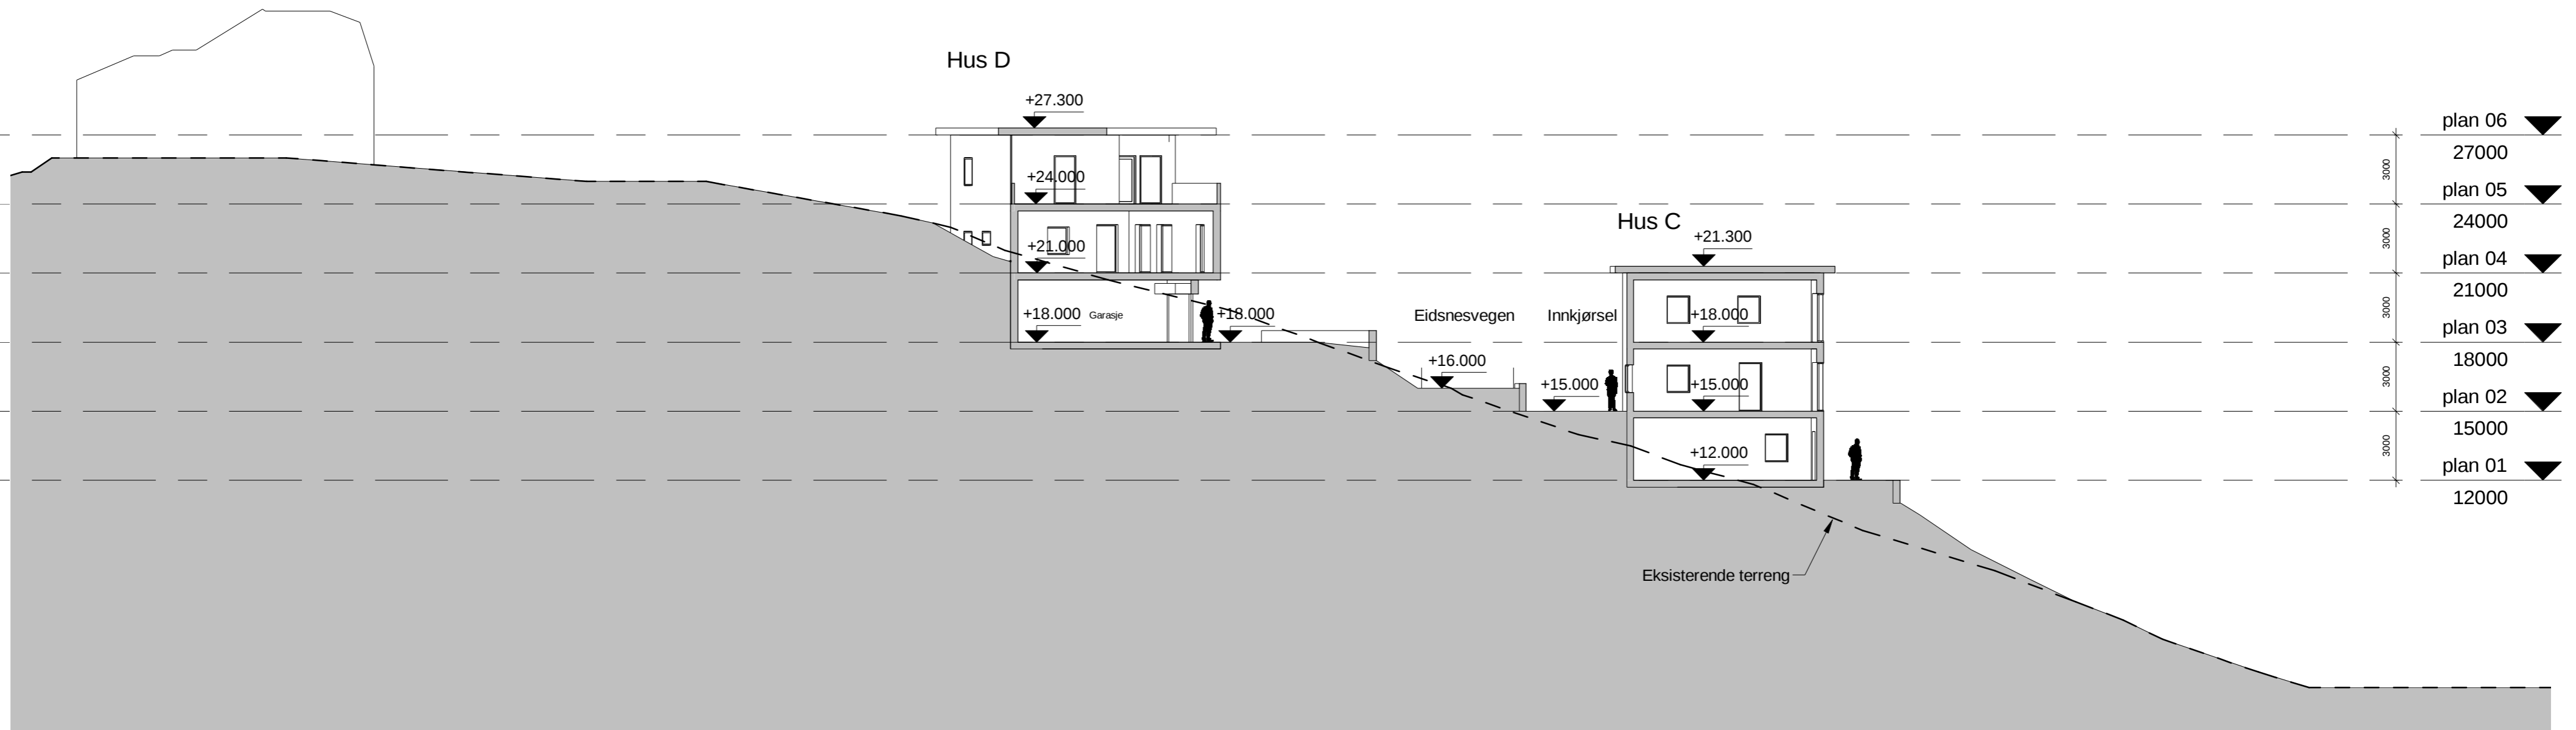

1 Snitt 3
1 : 200

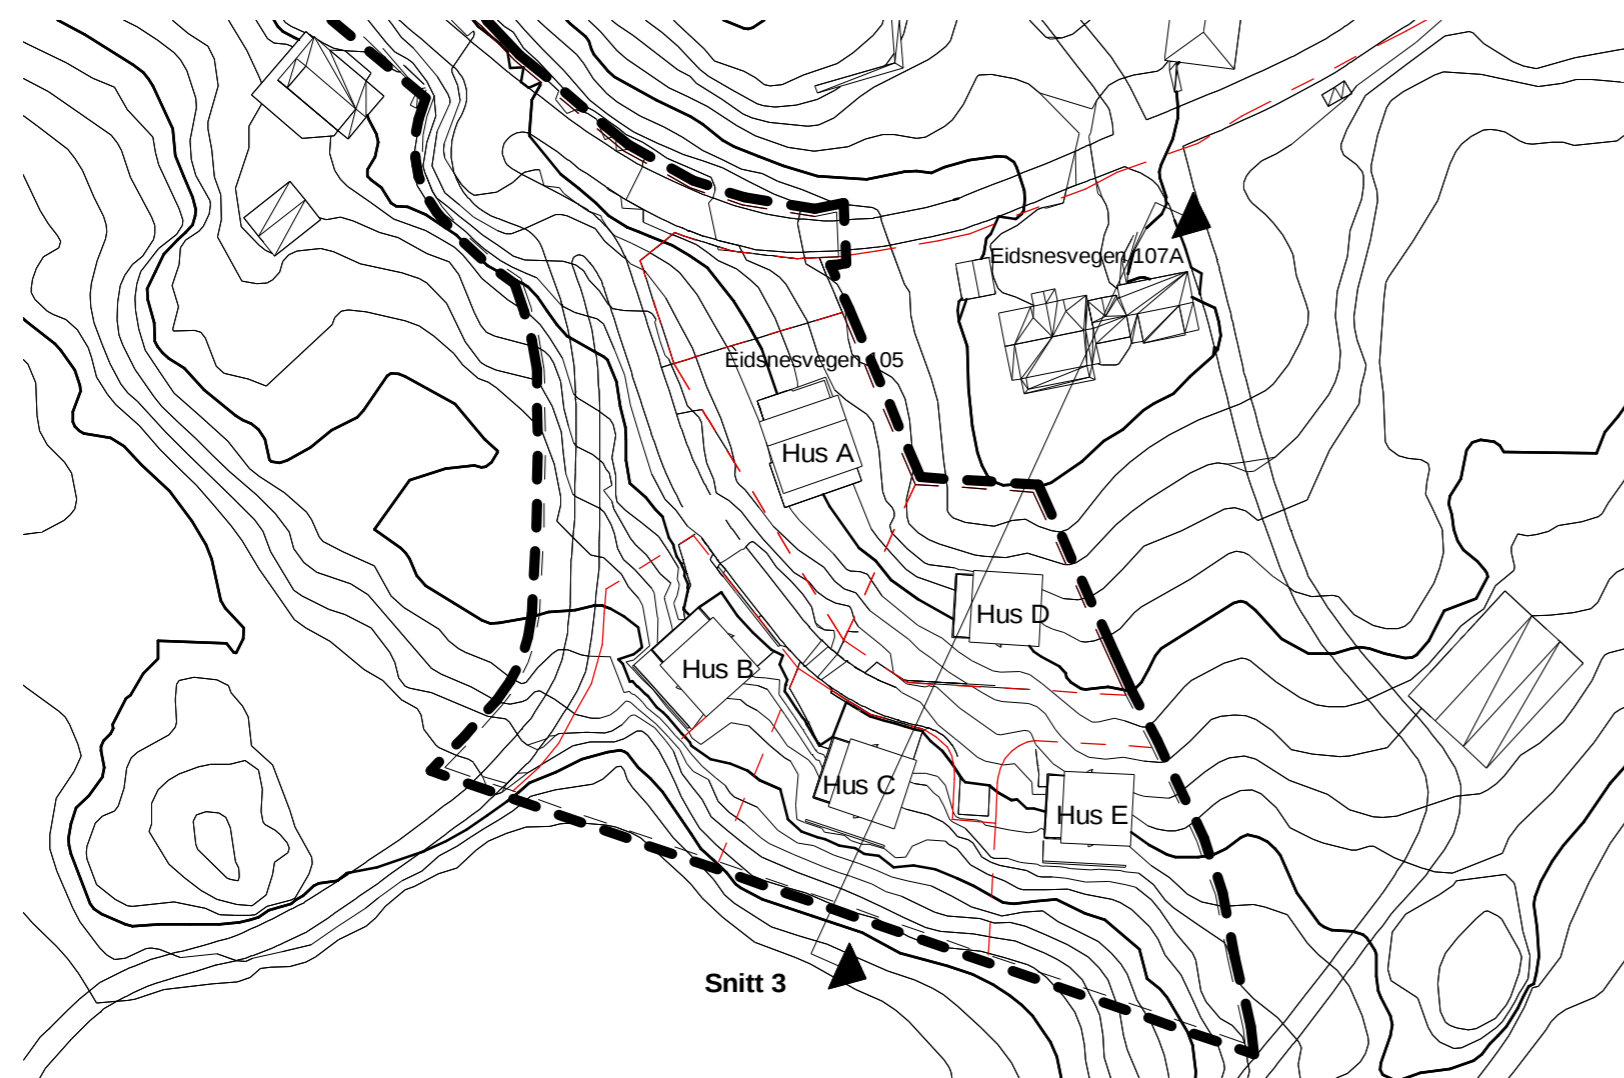

Eidsnes
Eidsnes reg.plan 215/2

Snitt 3
gnr/bnr 215/ 2
Eikangervåg

QBO
PLAN &
ARKITEKTUR

Hamnevegen 53
Postboks 291, 5203 Os
Telefon: 56 57 00 70


Prosjektnr.:
202004900

Dato:
11.03.21
Målestokk:
As indicated
Prosjektansv.:
AT
Tegnet av:
BDJ
Godkjent:
NN
Fase:


SKISSEPROSJEKT


Tegningsnr.:
A.05.20.03
Rev.:

Eidsnesvegen 107A

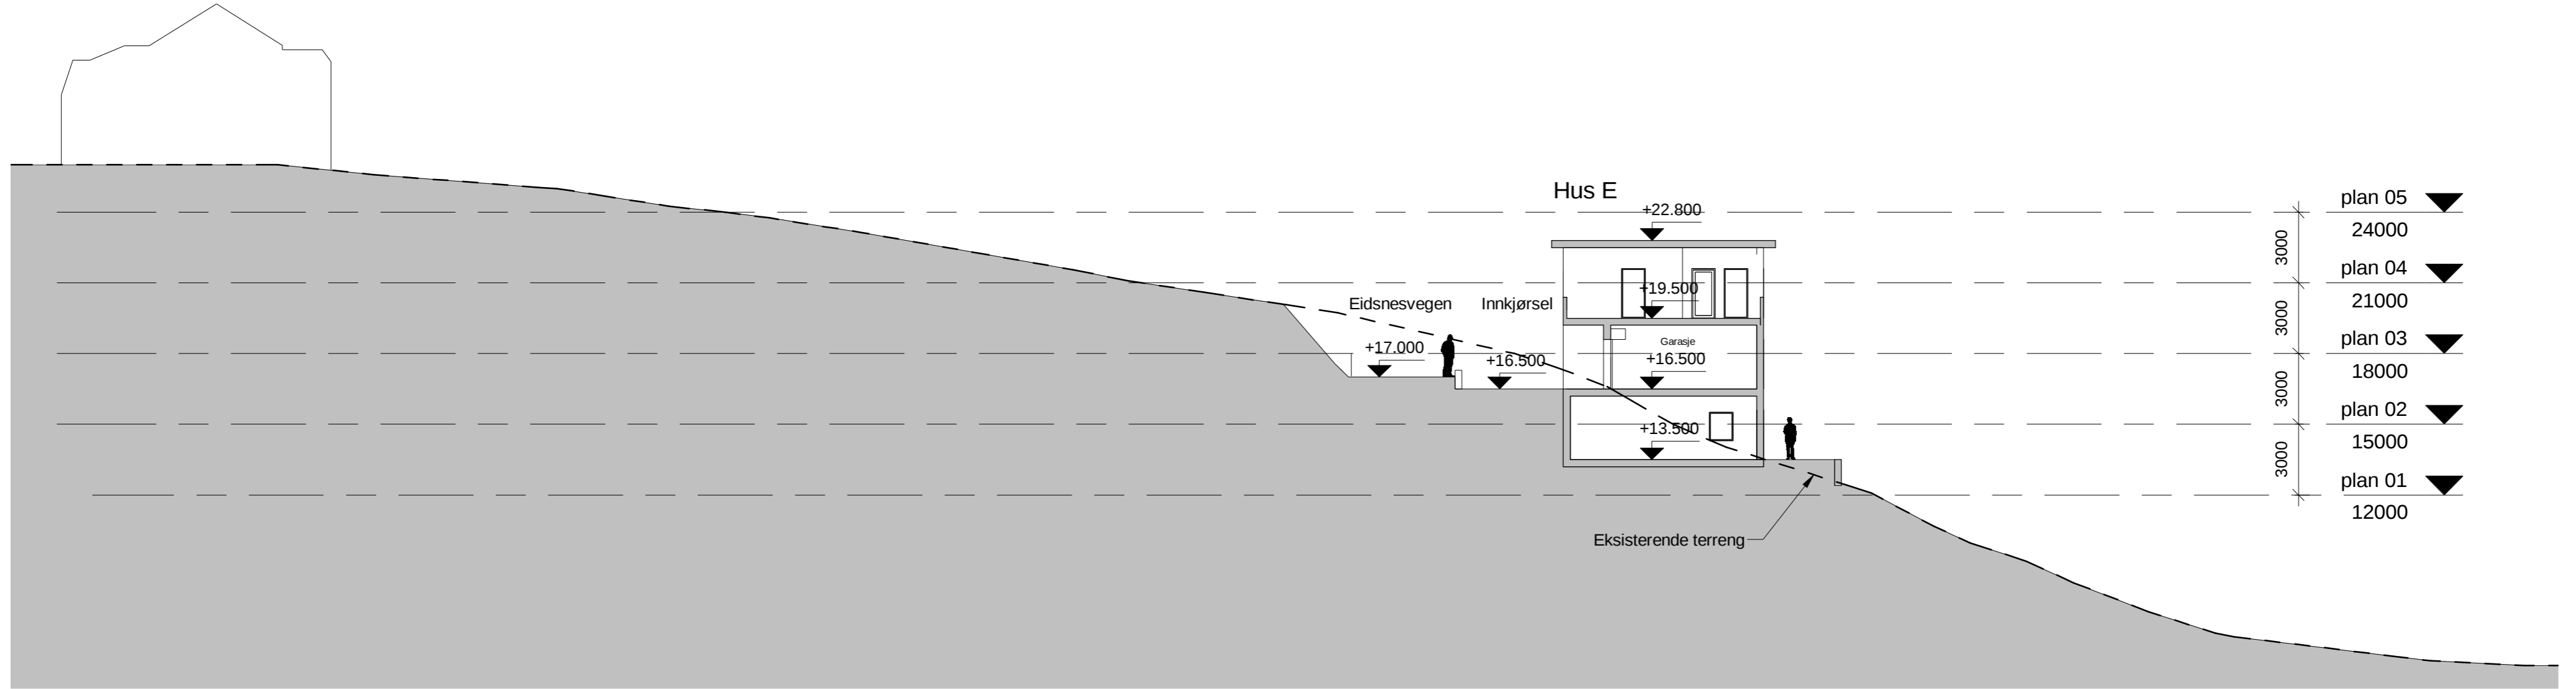

1 Snitt 4
1 : 200

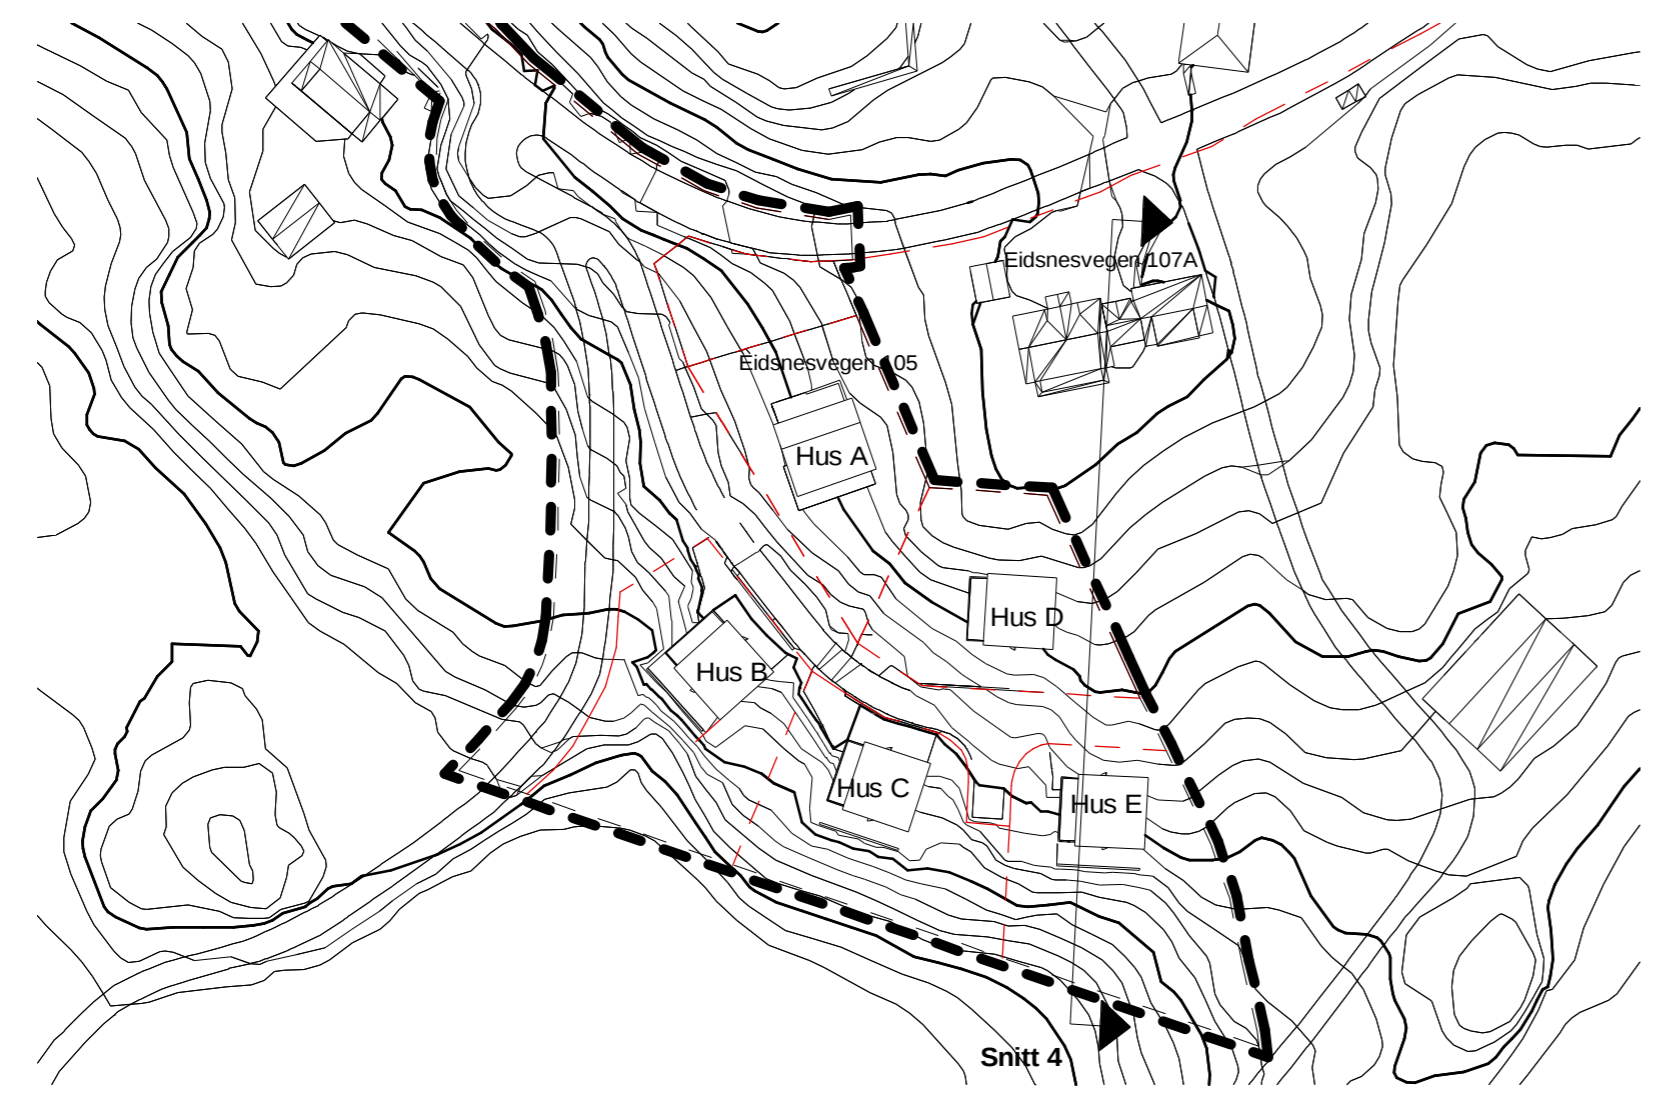

Eidsnes		Dato: 11.03.21	
Eidsnes reg.plan 215/2		Målestokk: As indicated	
Snitt 4		Prosjektansv.: AT	
gnr/bnr 215/ 2		Tegnet av: BDJ	
Eikangervåg		Godkjent: NN	
		Fase: SKISSEPROSJEKT	
		Hamnevegen 53 Postboks 291, 5203 Os Telefon: 56 57 00 70	
		Prosjektnr.: 202004900	Tegningsnr.: A.05.20.04 Rev.: