




Tverrsnitt vei 1

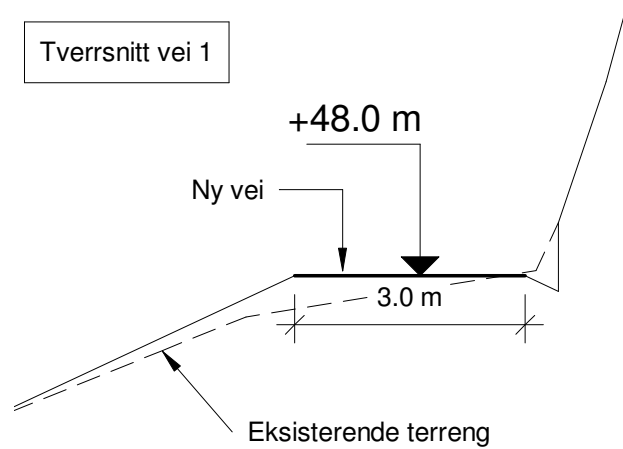

Tverrsnitt vei 2

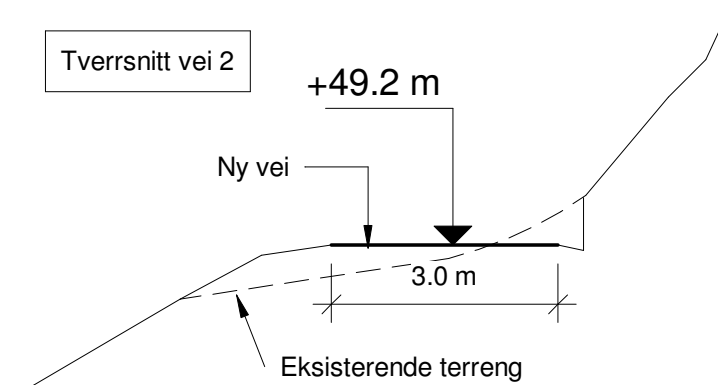

Tverrsnitt vei 3

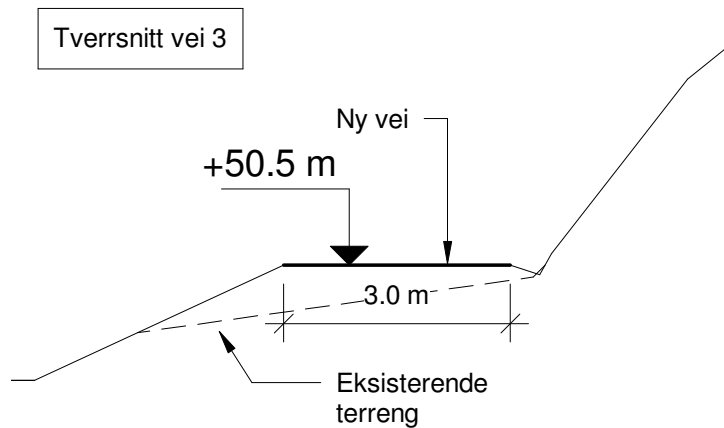

Byggmester Romarheim AS

Totalentreprise:
Prosjektering - Byggesøknad - Utførelse

Vedlegg B-4

Tverrsnitt vei utenfor byggegrense



Tegningen er beskyttet i henhold til lov om opphavsrett.
Kan ikke benyttes uten samtykke fra Byggmester Romarheim AS

Project nr : 1073

Project name : Fritidsbolig Romarheimsneset

Dato : 03.03.2022

Revisjons nr. :

Gnr. 217, Bnr 43

Målestokk 1 : 100