

# SITUASJONSKART

Gnr/Bnr: 137/532  
Adresse: Kubbaleitet 26  
Eigar/søkar: **ESMAR HAUGEN**

Kvalitet :

Målestokk: 1:500  
Dato: 20.12.2021



ALVER  
KOMMUNE



Gjeldande plan :

Planformål :

Vår referanse: km




Gjerde




Usikker eigedomsgrense




Målt eigedomsgrense

 Bolighus

 Andre bygg

Sign. ....

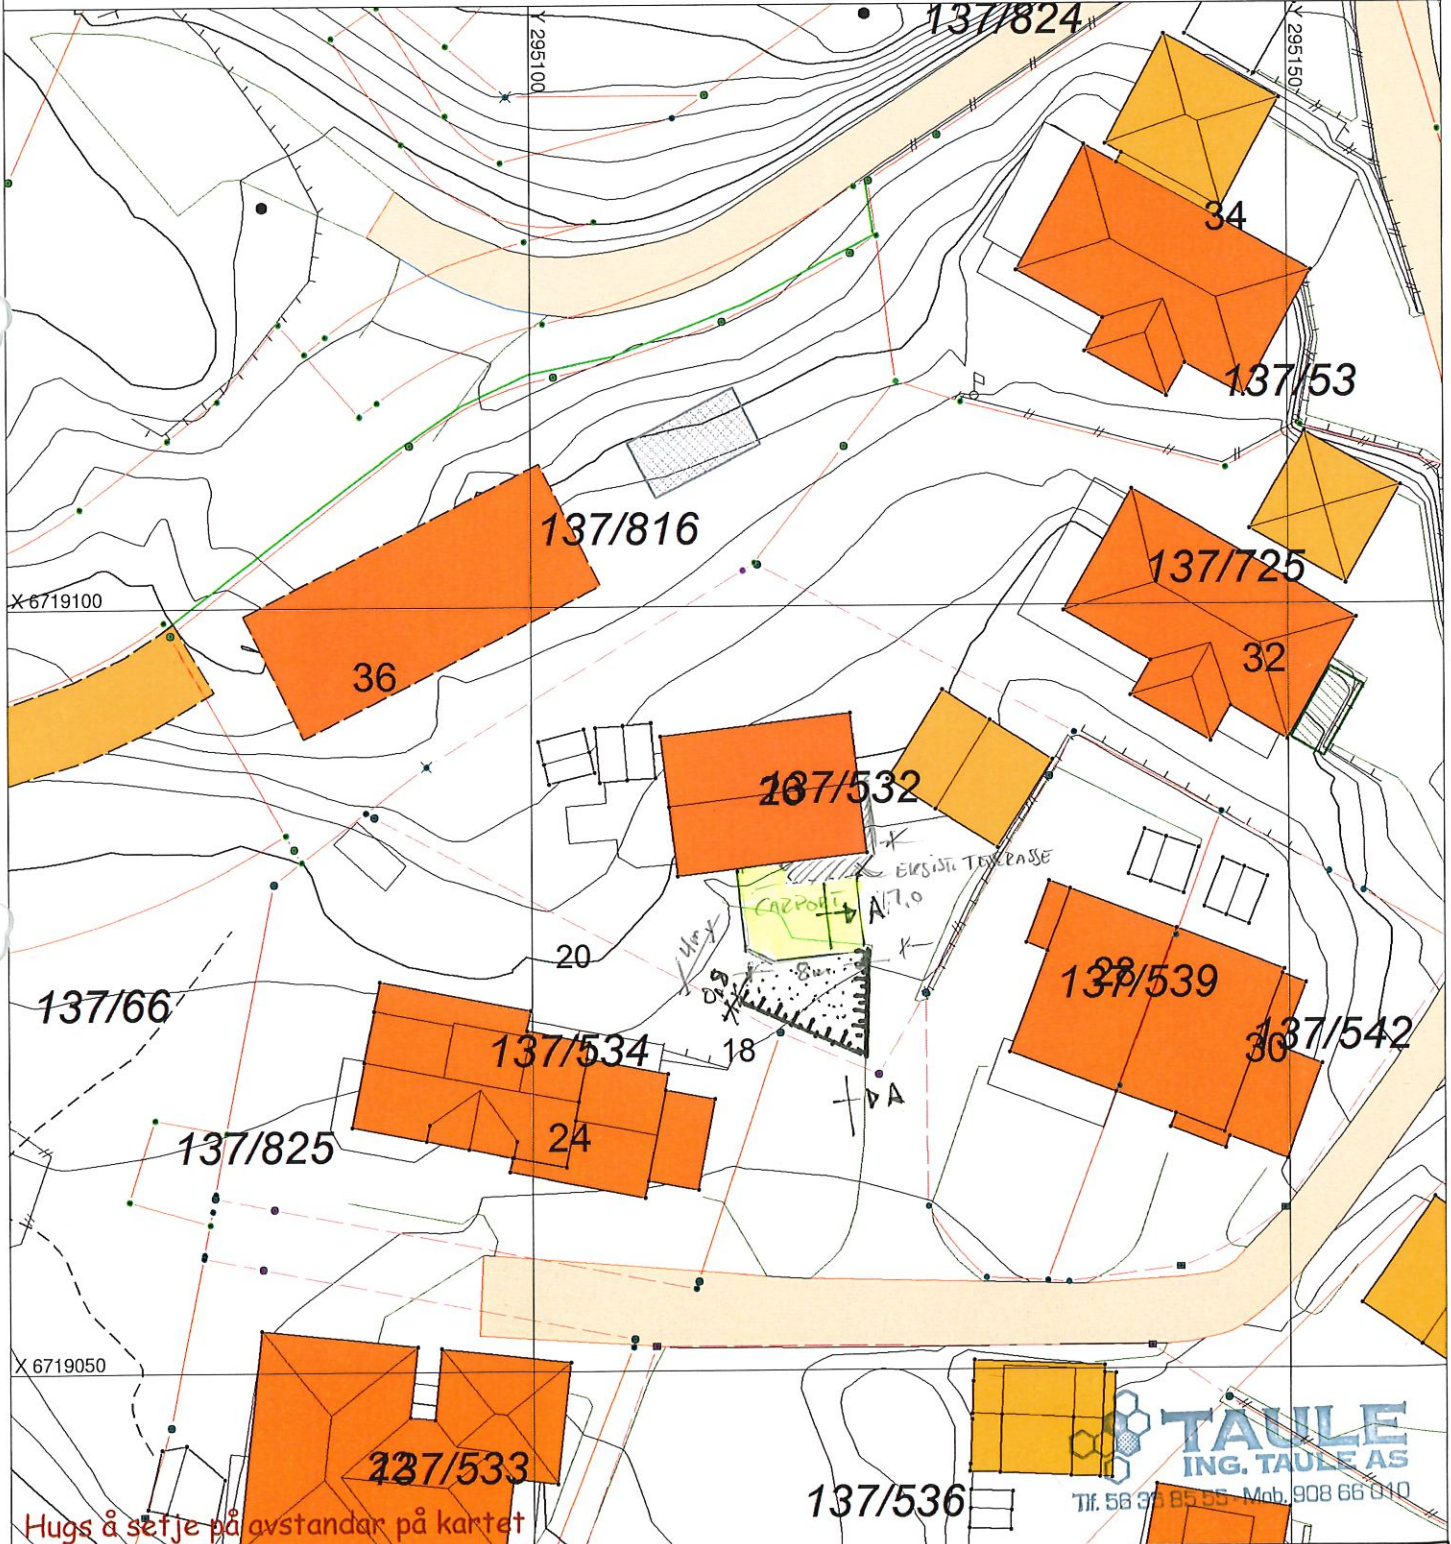

## SITUASJONSPLAN



Tiltak

OPPFØRING AV CARPORT / TERRASSE  
TERRENG ARBEID M/STØTTE MUR

*Karl Atle Taule*

Underskrift Situasjonsplan

21-2022

Dato

**TAULE**  
ING. TAULE AS  
Tlf. 58 35 85 85 Mob. 908 66 010