


----- = Eksisterende terreng  
 ————— = Nytt terreng

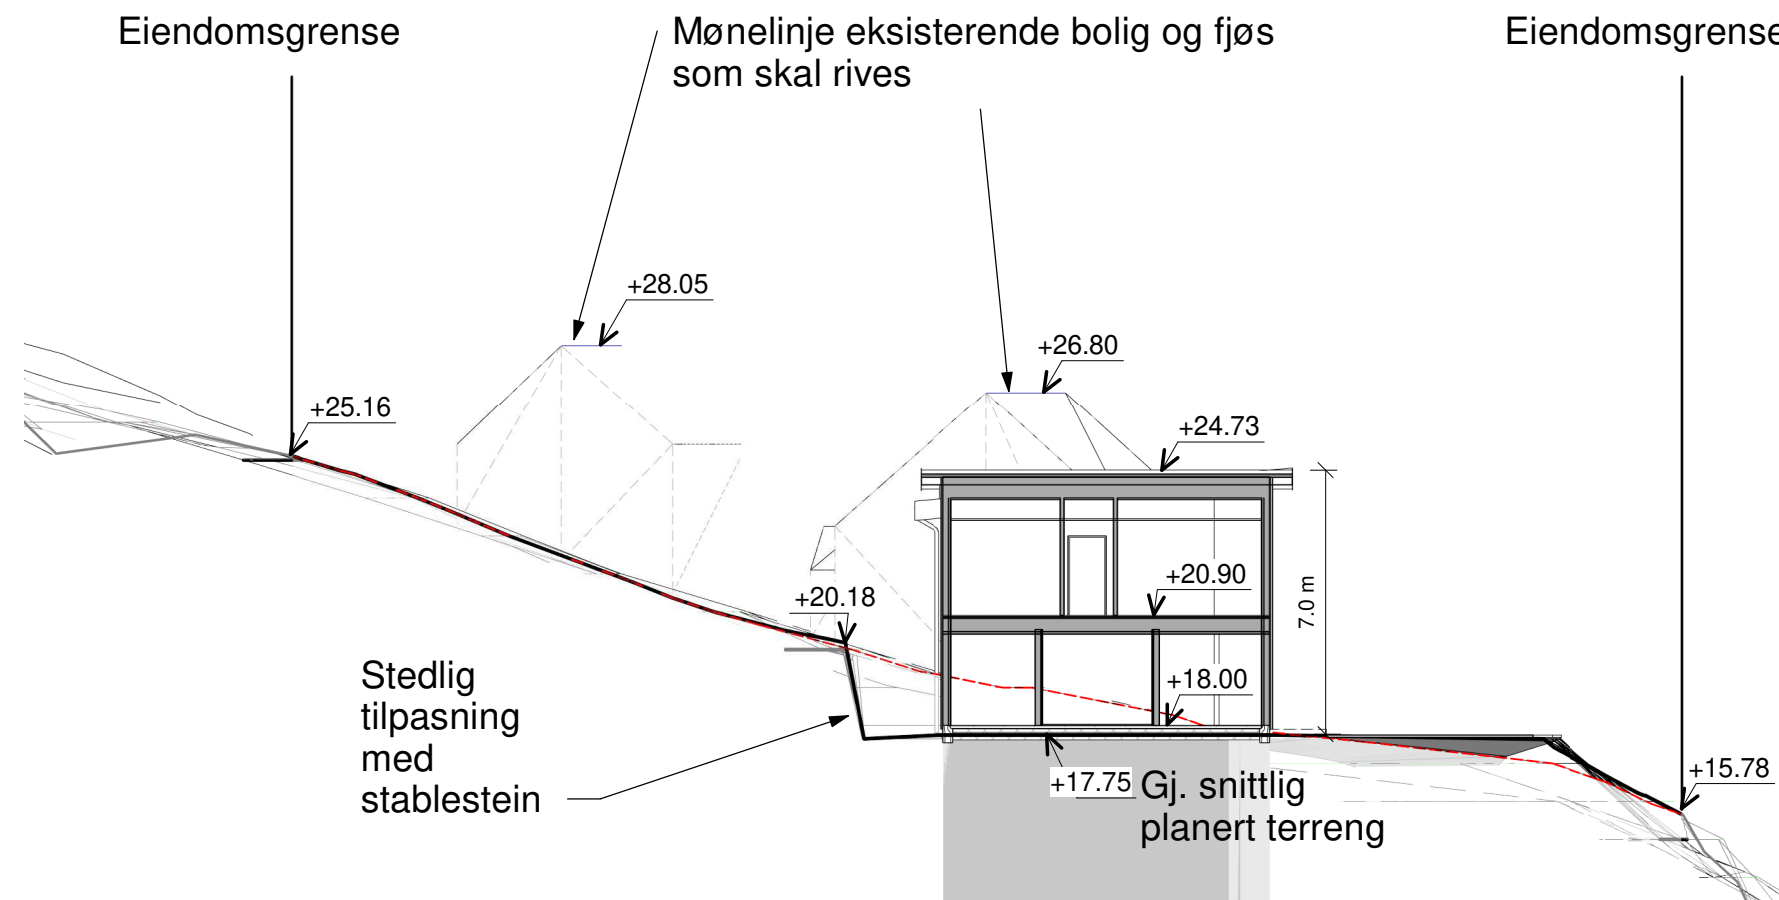

Utarbeidet av:  
**M MESTERGRUPPEN**  
**ARKITEKTER**  
 E-mail: post@mgarkitekter.no

MEDLEM:  
 Majo Eiendom AS  
 TILTAKSHAVER:  
 Lydia Hoen Tjore  
 G.nr/B.nr:  
 469/5  
 BYGGEPLASS:  
 Nøtlevågen 131  
 KOMMUNE:  
 Alver

REV.	DATO	REVISJON	SIGN.

TEGN, INNHOLD: Terrengsnitt TP1		FORMAT: A3	MÅLESTOKK: 1 : 200
PROSJEKT: Lydia Hoen Tjore		PROSJEKT NR: 20211034	
ARKITEKT: MAJO/ALF	DATO: 07.12.21	TEGN: ALF	REV: 
		TEGN.NR: T44.01	

- - - - - = Eksisterende terreng  
————— = Nytt terreng



Utarbeidet av:

**MG MESTERGRUPPEN**  
**ARKITEKTER**

E-mail: post@mgarkitekter.no


MEDLEM:  
**Majo Eiendom AS**  
 TILTAKSHAVER:  
**Lydia Hoen Tjore**  
 G.nr/B.nr:  
**469/5**  
 BYGGEPLASS:  
**Nøtlevågen 131**  
 KOMMUNE:  
**Alver**

REV.	DATO	REVISJON	SIGN.


TEGN, INNHOLD:		FORMAT:	MÅLESTOKK:
Terrengsnitt TP2		A3	1 : 200
PROSJEKT:		PROSJEKT NR:	
Lydia Hoen Tjore		20211034	
ARKITEKT:	DATO:	TEGN:	REV:
MAJO/ALF	07.12.21	ALF	
TEGN.NR:			
T44.02			

--- = Eksisterende terreng

— = Nytt terreng

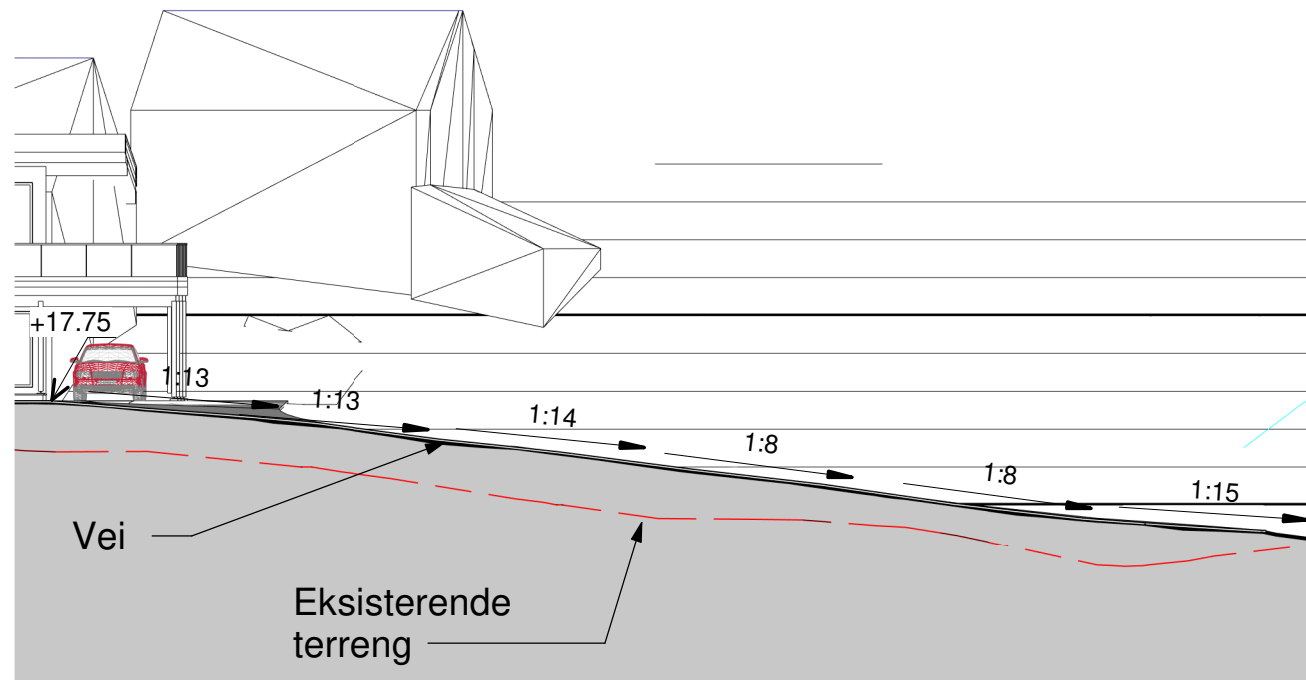

**TP3**  
1 : 200

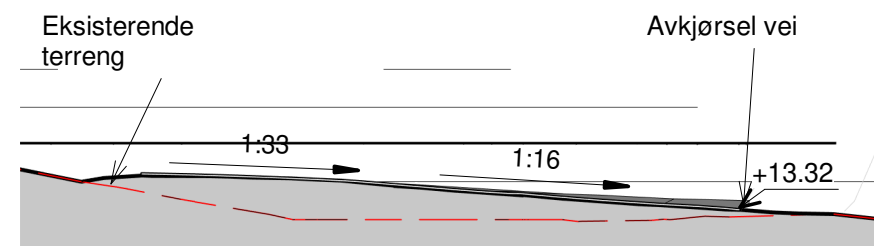

**TP4**  
1 : 200

NB! Vei er ikke detaljprosjektert!




Utarbeidet av:  
**MESTERGRUPPEN**  
**ARKITEKTER**  
E-mail: post@mgarkitekter.no

MEDLEM: Majo Eiendom AS	
TILTAKSHAVER: Lydia Hoen Tjore	G.nr/B.nr: 469/5
BYGGEPLASS: Nøtlevågen 131	KOMMUNE: Alver

REV.	DATO	REVISJON	SIGN.

TEGN, INNHOLD: Terrengsnitt TP3/TP4 vei/avkjørsel		FORMAT: A3	MÅLESTOKK: 1 : 200
PROSJEKT: Lydia Hoen Tjore		PROSJEKT NR: 20211034	
ARKITEKT: MAJO/ALF	DATO: 03/29/22	TEGN: ALF	REV: TEGN.NR: T44.03

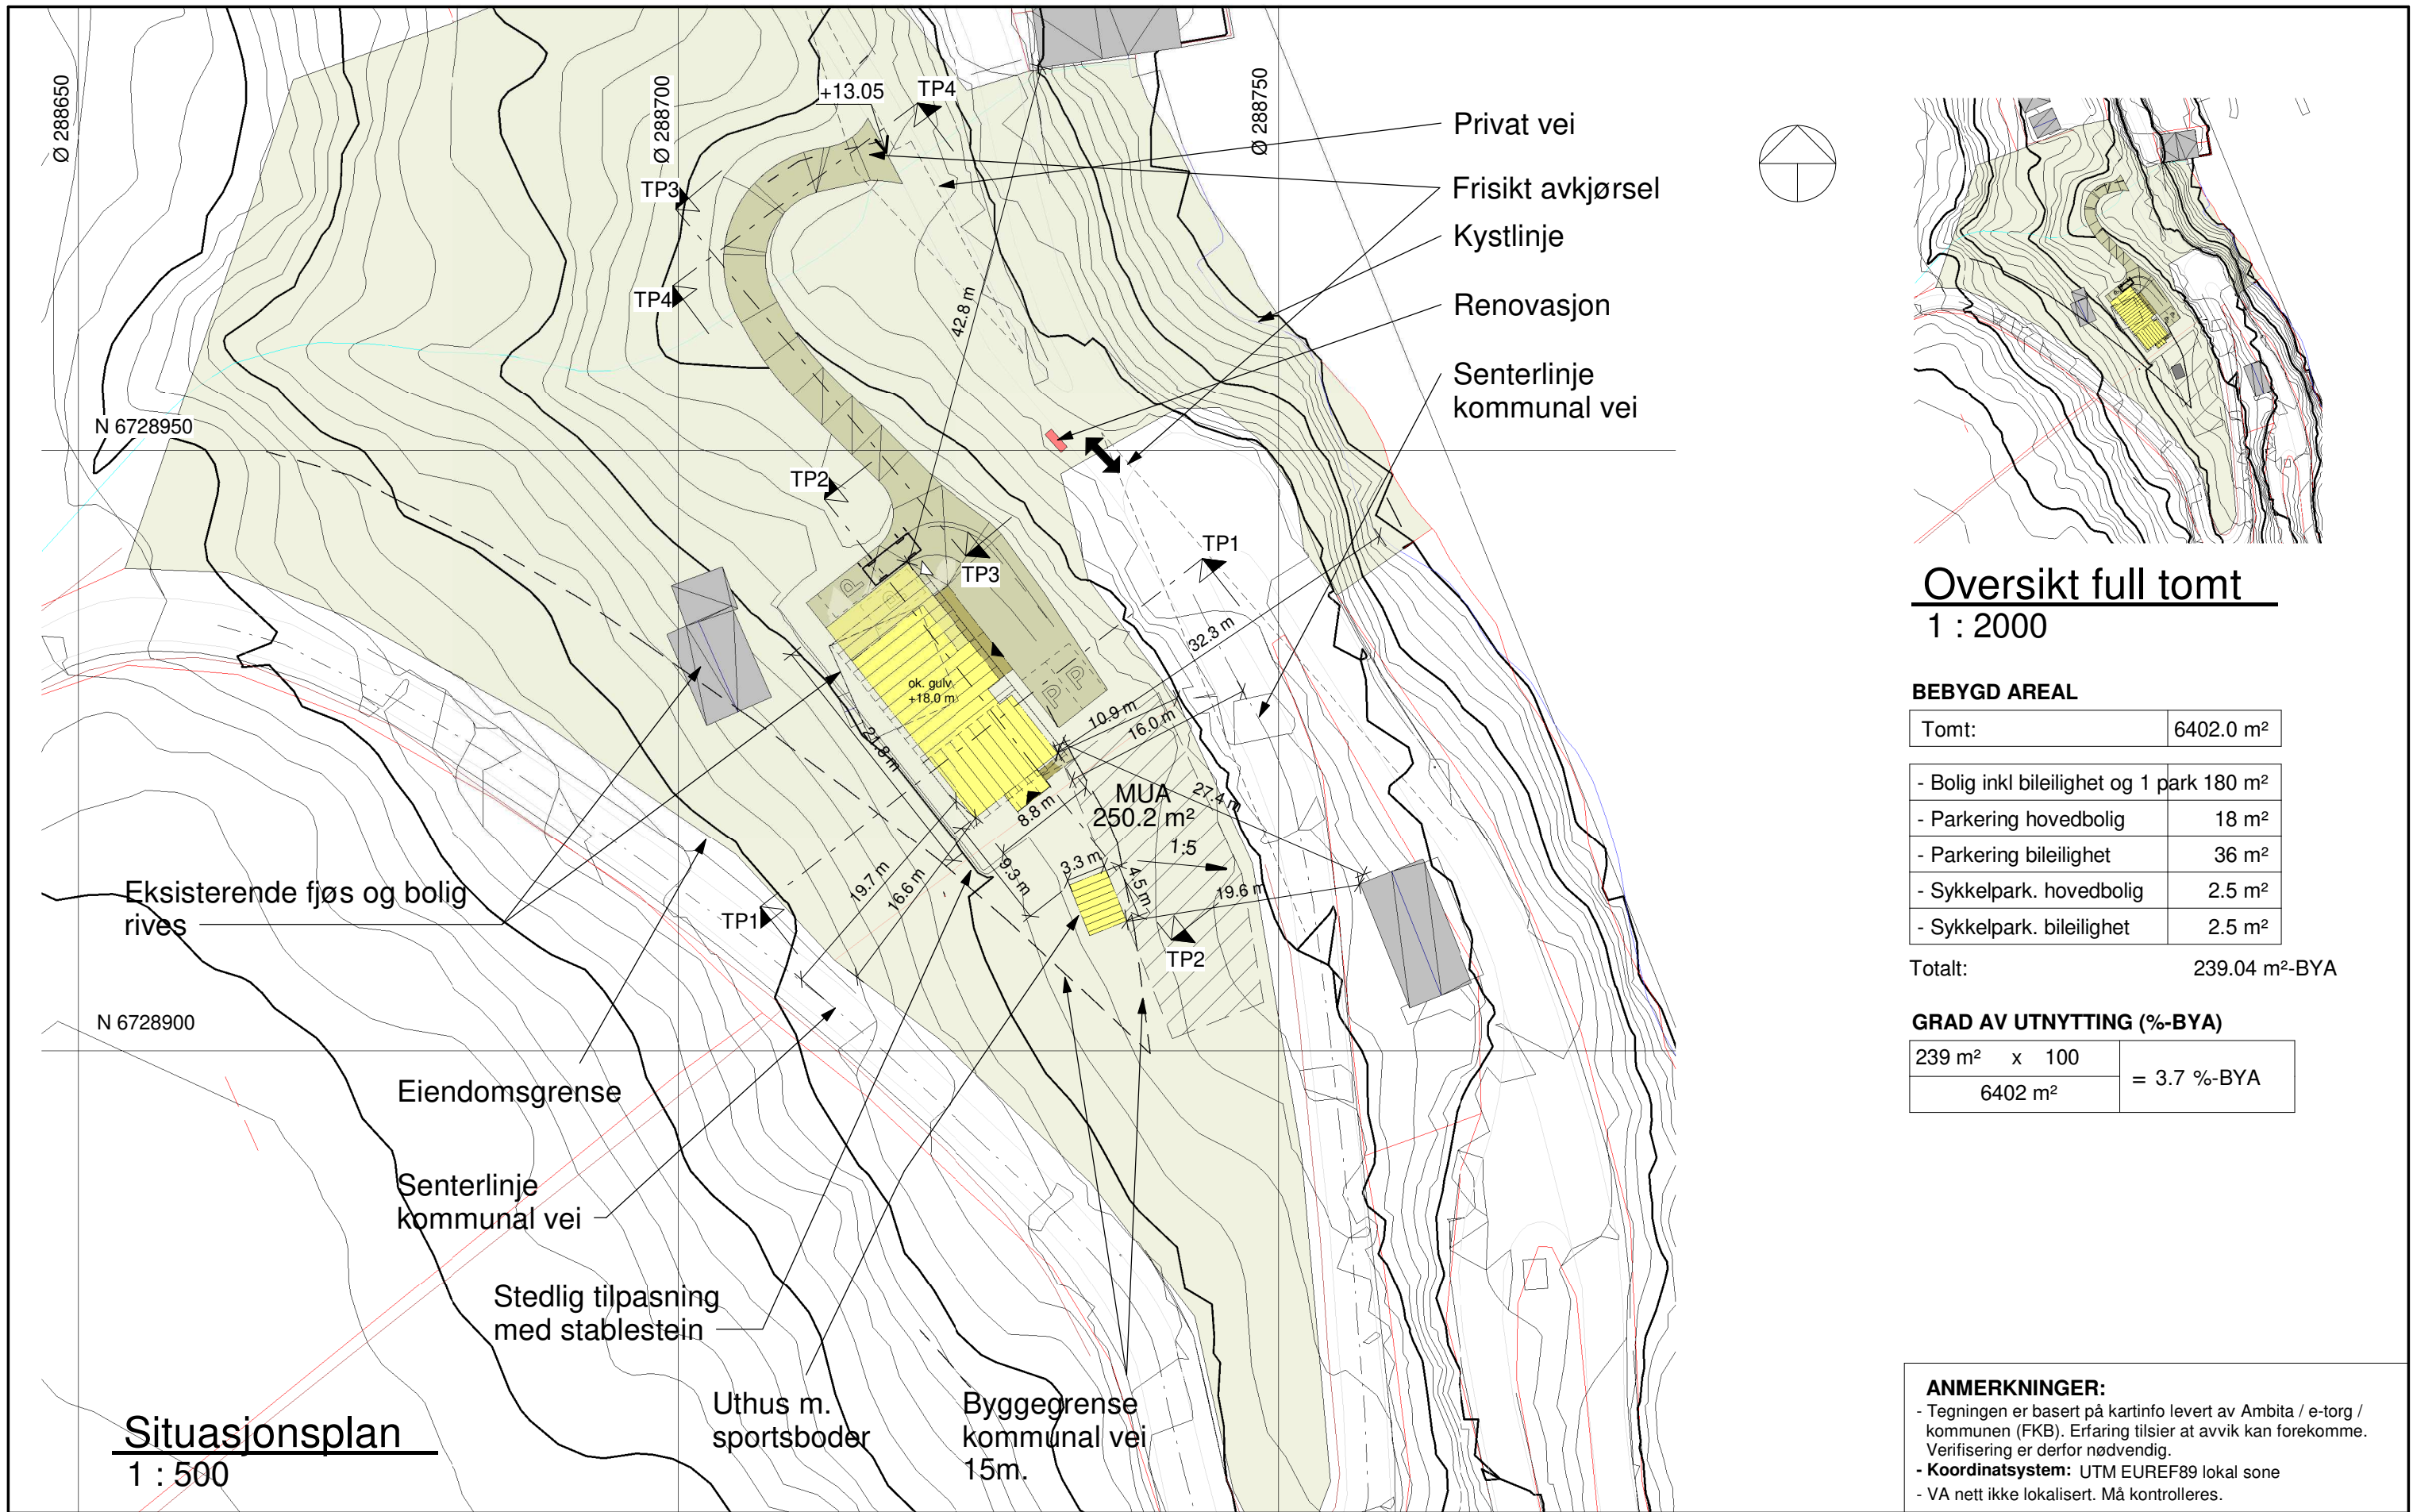

Utarbeidet av:  
**MESTERGRUPPEN**  
**ARKITEKTER**  
 E-mail: post@mgarkitekter.no

MEMBER:  
**Majo Eiendom AS**  
 TILTAKSHAVER:  
**Lydia Hoen Tjore**  
 G.nr/B.nr:  
**469/5**  
 BYGGEPLASS:  
**Nøtlevågen 131**  
 KOMMUNE:  
**Alver**

REV.	DATO	REVISJON	SIGN.
A	29.03.22	Ekstra terrengprofiler av vei/avkjørsel	ALF

TEGN, INNHOLD: <b>Situasjonsplan</b>		FORMAT: <b>A3</b>	MÅLESTOKK: <b>As</b>
PROSJEKT: <b>Lydia Hoen Tjore</b>		PROSJEKT NR: <b>20211034</b>	
ARKITEKT: <b>MAJO/ALF</b>	DATO: <b>07.12.21</b>	TEGN: <b>ALF</b>	REV: <b>A</b>
		TEGN.NR: <b>U10.02</b>	