


SNITT VANNKUM V2
M=1:20

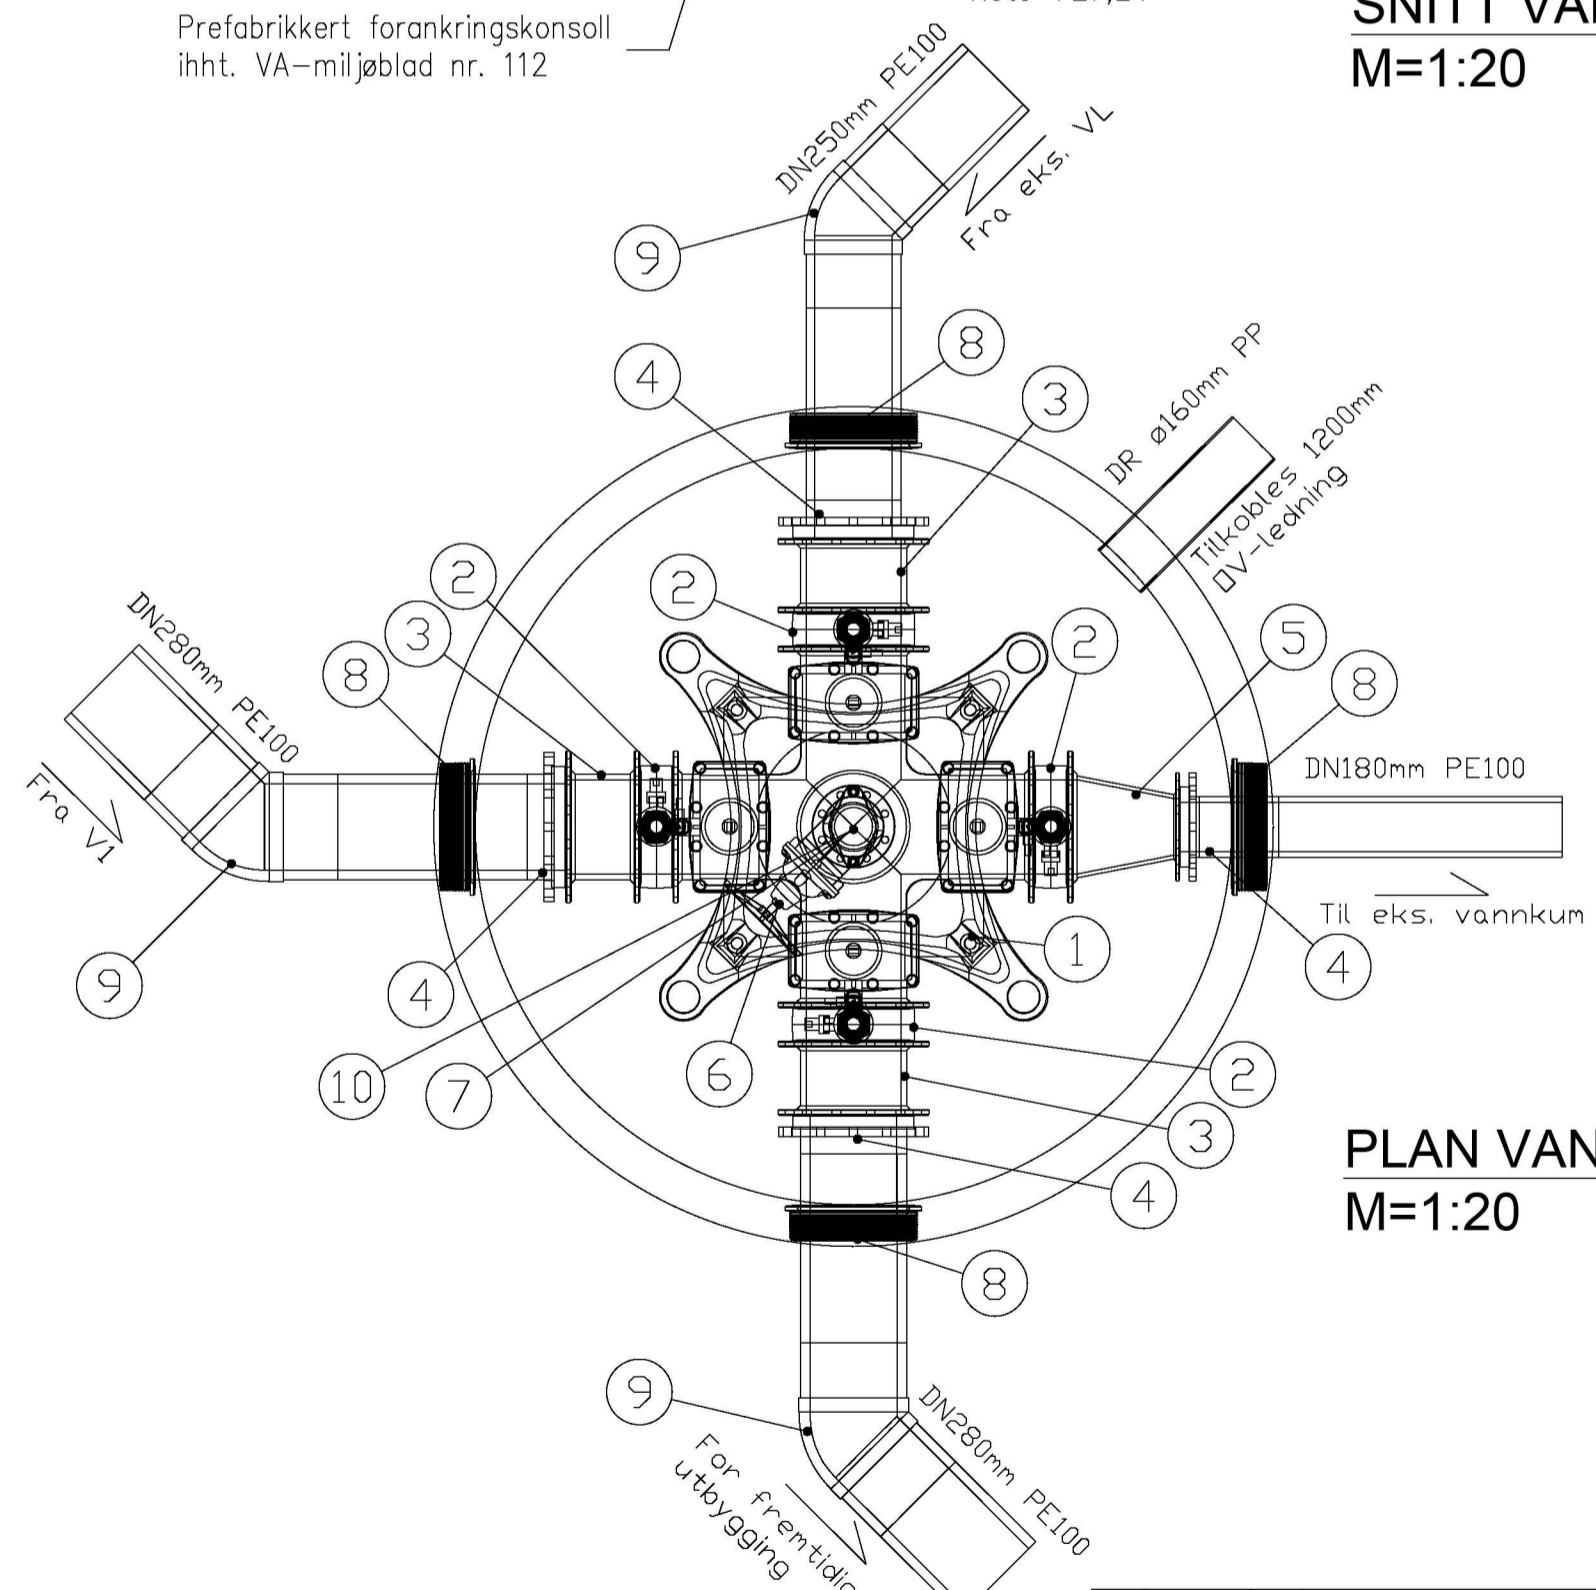

PLAN VANNKUM V2
M=1:20

Pos.nr	Beskrivelse	Dimensjon	Materiale	Antall	Kommentar
1	4-veis ventilkryss	DN250	Støpejern	1	med nøkkeltopp og brannventilavstikker
2	Mellomring	DN250	Støpejern	4	med Esco lock og kuleventil
3	Innbyggingsstykke	Ø280	PE	3	Type Quick-Twist
4	HP-Krage med flens	Ø160-280	PE	4	
5	Flenseovergang	DN250-150	Støpejern	1	
6	Sluseventil	DN100	Støpejern	1	med ratt
7	Brannventil	DN100	Støpejern	1	med sikring og beskyttelseslokk
8	Elastisk gjennomføringspakning	DN150-250	EPDM	4	tilpasses ledning
9	45° bend	Ø250-280	PE	3	For elektromuffe
10	Flenserør	DN100	Støpejern	1	L=200mm

TILBUDSTEGNING

A	22.03.22	DIV	Drensledning til PP, flenserør stykkliste
Rev.	Dato	Sign.	Revisjonen gjelder
Oppdragsgiver			
Orion Prosjekt			
Prosjekt			
Kvassnesvegen 33 boligbygg			
Plan og snitt vannkum V2			
Tegn.	Kontr.	Godkj.	
DIV	THF	THF	
Dato: 16.02.22			
Målestokk: 1:20 A3			
Prosjektnr.			
21015			
Tegningsnr.			
GH21			
Rev.			
Kanalveien 5			
5068 Bergen			
Tlf. 55 59 82 60			
e-post:			
post@haugenvva.no			