

287400

287450


287500

287550

6729100

6729050

6729000

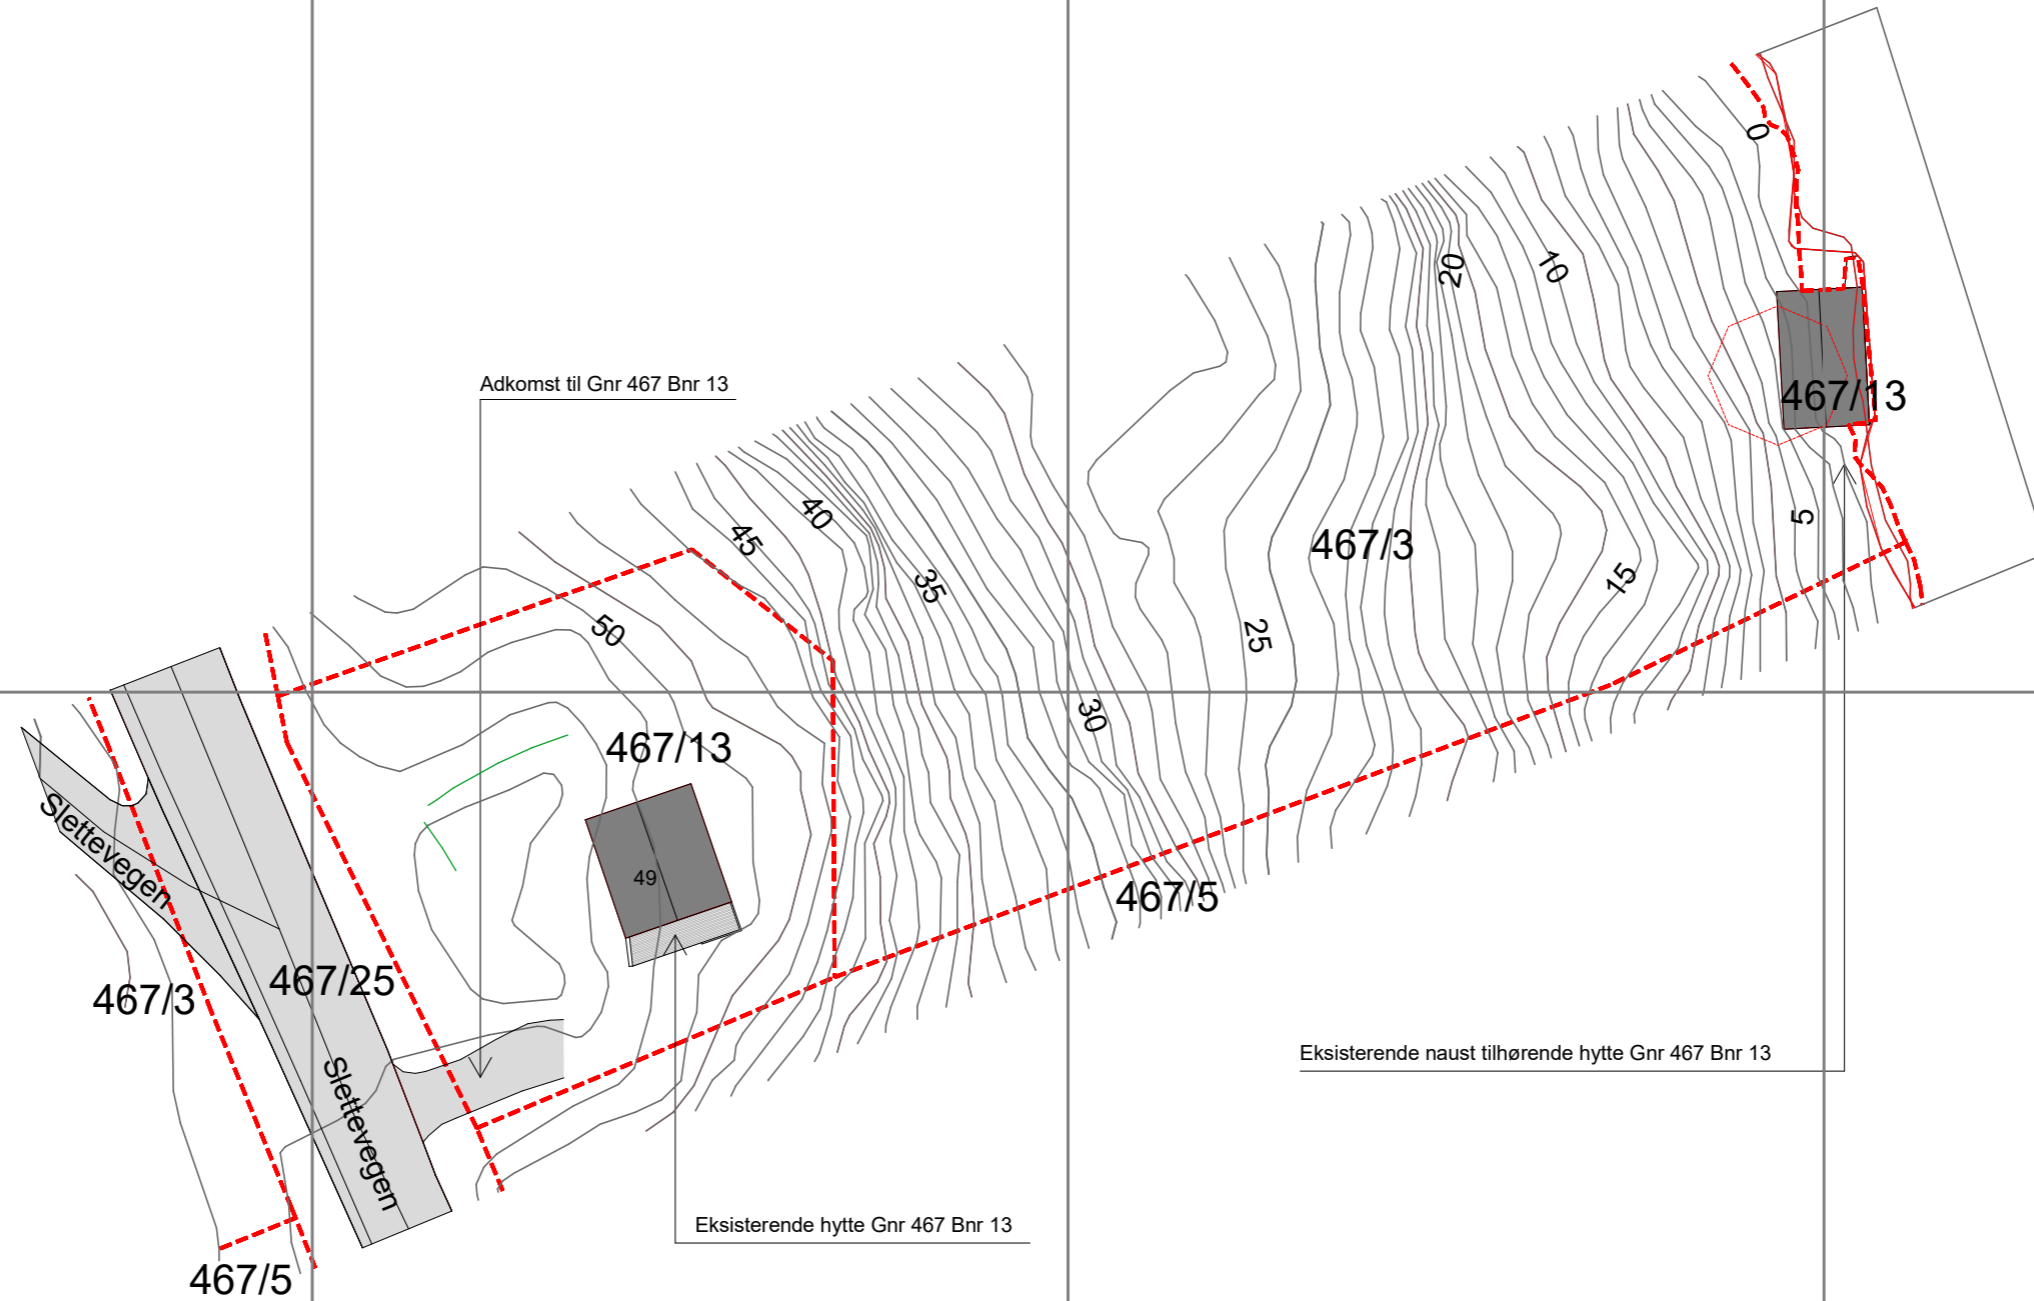

prosjekt <b>Slettevegen 49, 5936 Manger</b>	tegning <b>Oversiktstegning status før endringer</b>	tegning nr <b>D1</b>	sign <b>JR</b>	kontroll
Gnr/ Bnr <b>467/13</b>		status <b>søknadstegning</b>	skala <b>1:500</b>	dato <b>01.02 2022</b>