


Fasade sett fra sør etter ombygging
skala 1:100

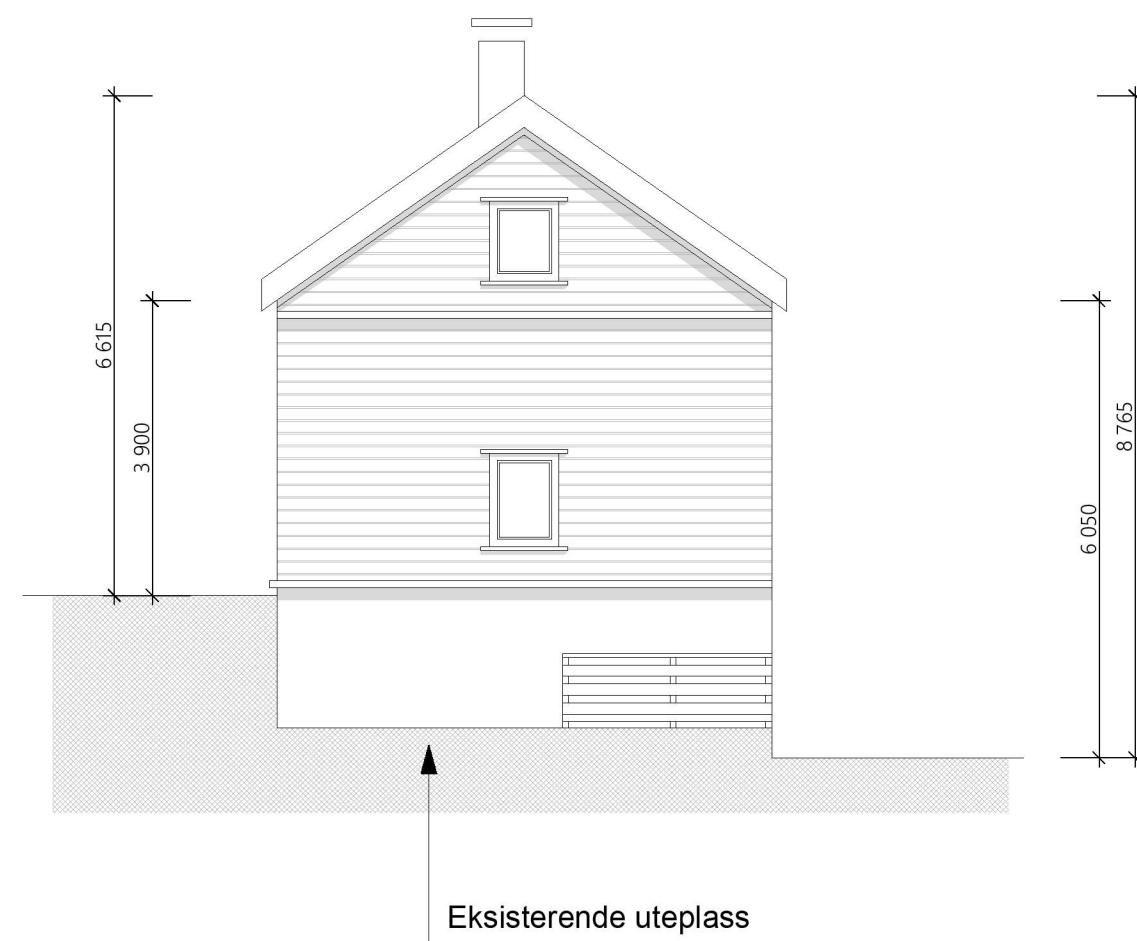

Fasade sett fra sør før ombygging
skala 1:100

| | | | | | |
|--|---|---------------------------------|-----------------------|---------------------------|--|
| prosjekt Slettevegen 49, 5936 Manger | tegning Fasader sett fra Sør før og etter ombygging | tegning nr E5 | sign JR | kontroll | |
| Gnr/ Bnr 467/13 | | status søknadstegning | skala 1:100 | dato 01.02 2022 | |