


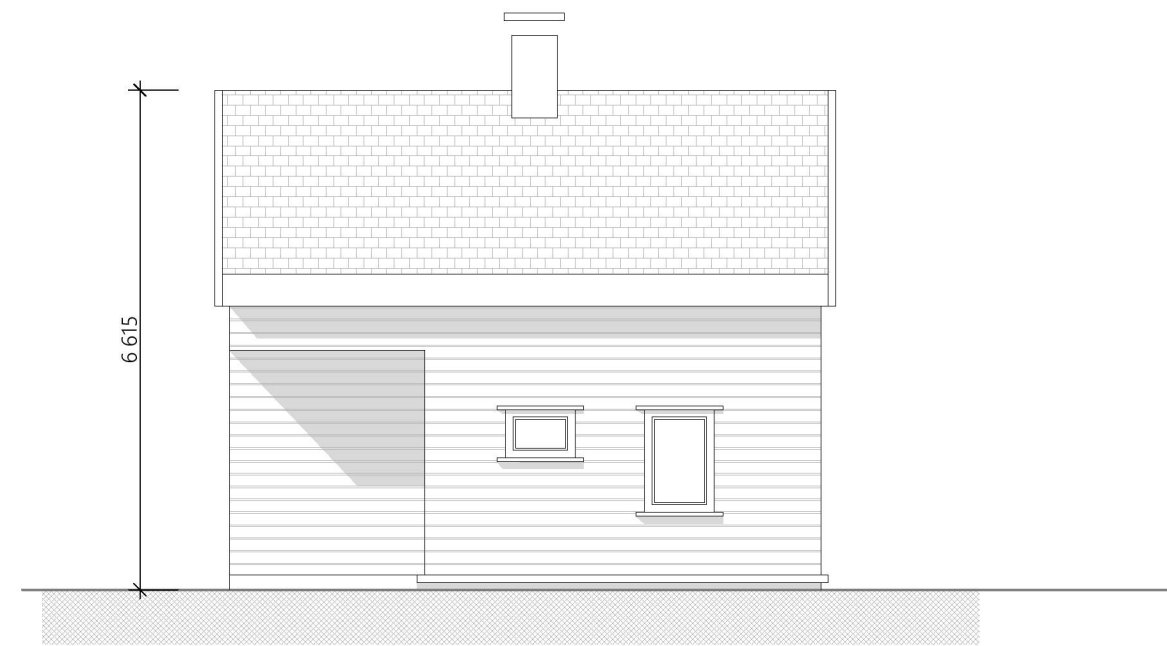

Fasade sett fra Øst etter ombygging
skala 1:100



Fasade sett fra Øst før ombygging
skala 1:100

prosjekt Slettevegen 49, 5936 Manger	tegning Fasader sett fra Øst før og etter ombygging	tegning nr E7	sign JR	kontroll	
Gnr/ Bnr 467/13		status søknadstegning	skala 1:100	dato 01.02 2022	