


Fasade sett fra Nord etter ombygging
skala 1:100

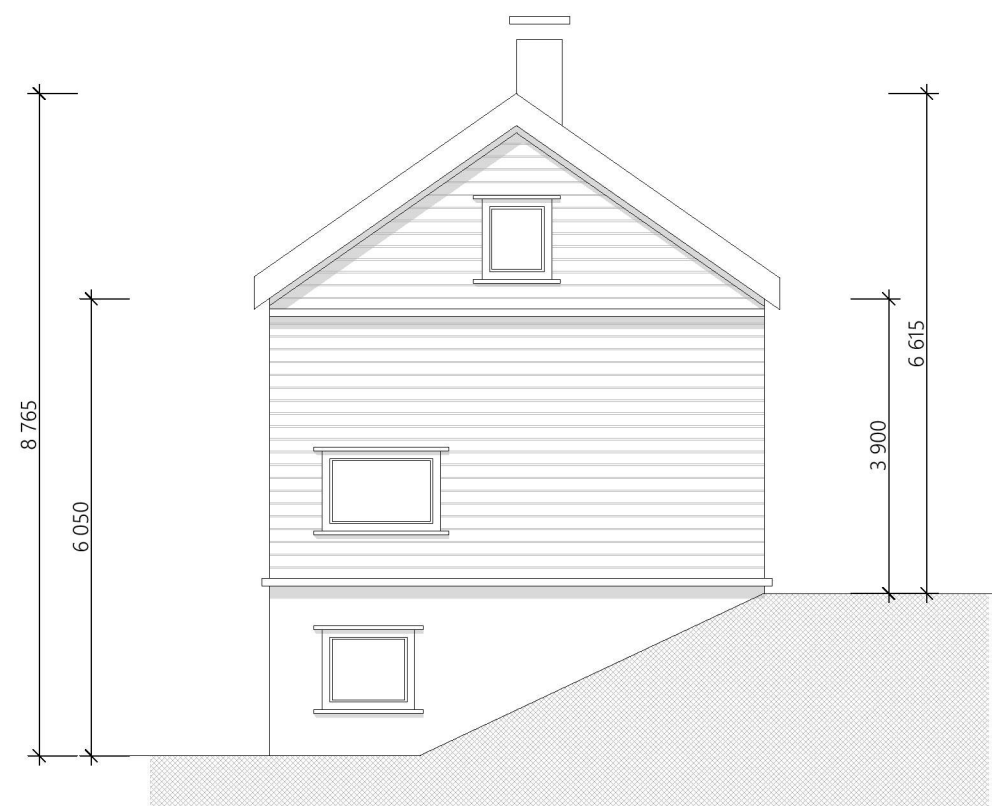

Fasade sett fra Nord før ombygging
skala 1:100

| | | | | | |
|--|--|---------------------------------|-----------------------|---------------------------|--|
| prosjekt Slettevegen 49, 5936 Manger | tegning Fasader sett fra Nord før og etter ombygging | tegning nr E8 | sign JR | kontroll | |
| Gnr/ Bnr 467/13 | | status søknadstegning | skala 1:100 | dato 01.02 2022 | |