


Plantegning 1. etasje etter ombygging
skala 1:100

A = 43,0 m² BRA

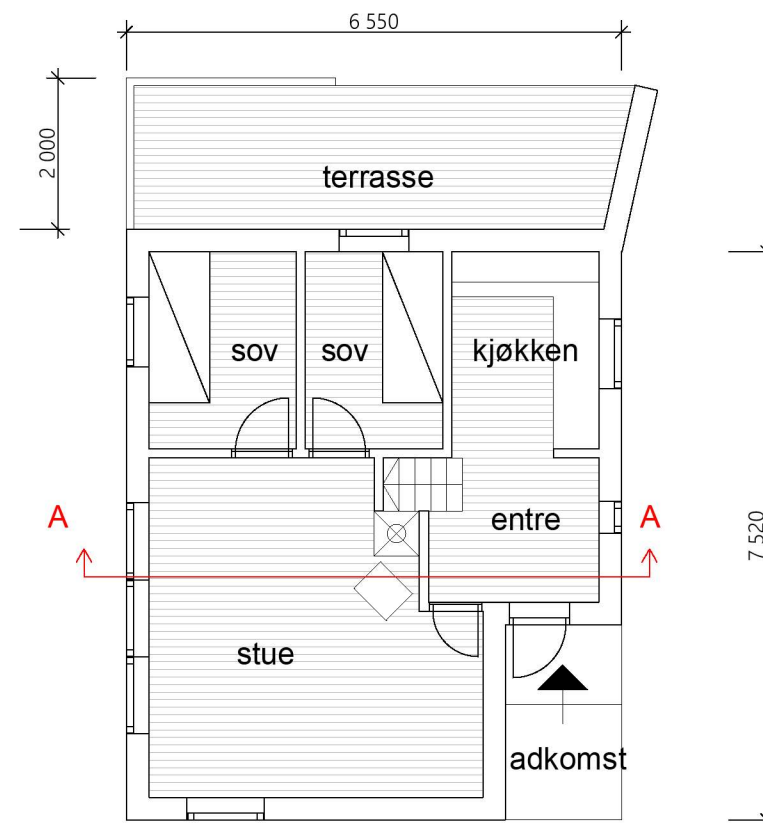

Plantegning 1. etasje før ombygging
skala 1:100

A = 39,0 m² BRA

prosjekt Slettevegen 49, 5936 Manger	tegning Plantegning 1. etasje før og etter ombygging	tegning nr E1	sign JR	kontroll	
Gnr/ Bnr 467/13		status søknadstegning	skala 1:100	dato 01.02 2022	